



Legende

Bestehend	Projektiert	Abbruch	
			Bauliche Massnahmen
			Markierungen weiss
			Markierungen gelb
			Signalisation (vergrössert)

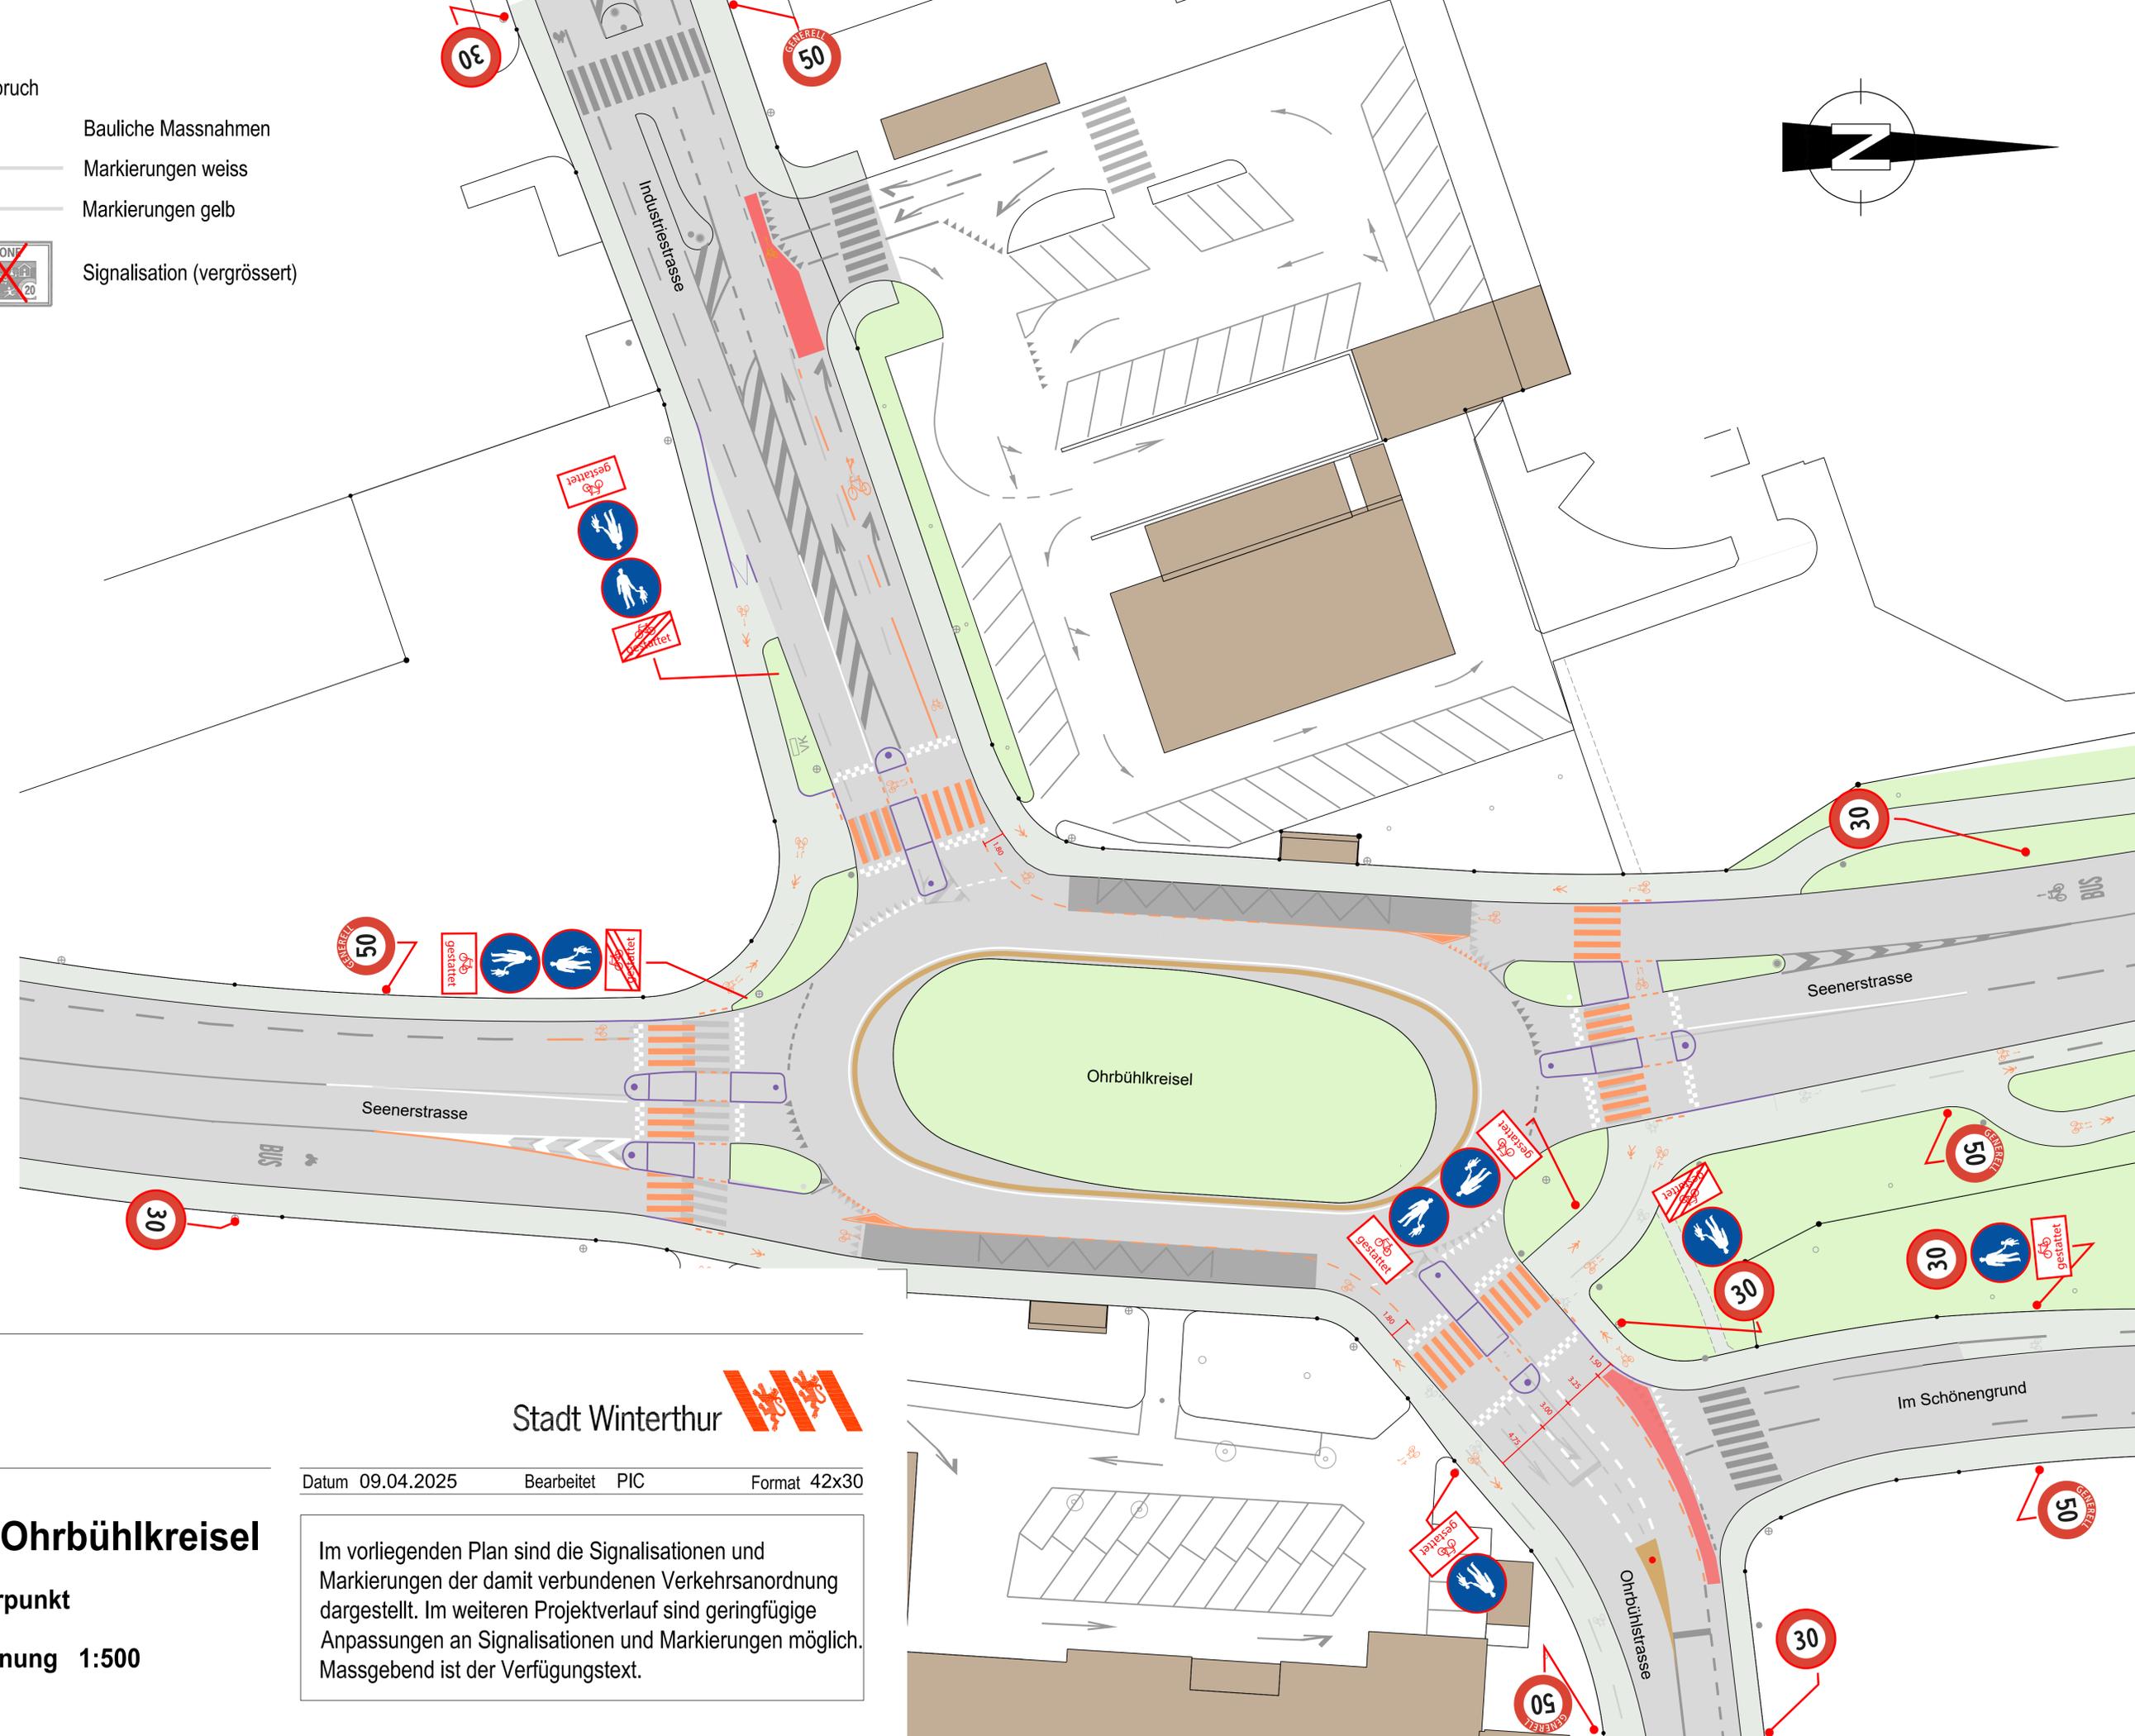

Departement Bau und Mobilität
Tiefbauamt
Mobilität

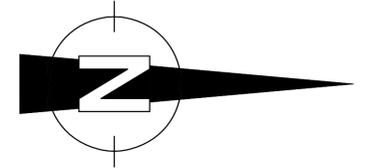

Datum 09.04.2025 Bearbeitet PIC Format 42x30

Seenerstrasse; Ohrbühlkreisel

Sanierung Unfallsschwerpunkt

Plan zur Verkehrsanordnung 1:500

Im vorliegenden Plan sind die Signalisationen und Markierungen der damit verbundenen Verkehrsanordnung dargestellt. Im weiteren Projektverlauf sind geringfügige Anpassungen an Signalisationen und Markierungen möglich. Massgebend ist der Verfügungstext.