


Zulaufkanal Schützenwiese, Knoten Neumarkt

Umleitung Veloverkehr


temporäre Signalisation, Massstab 1:100

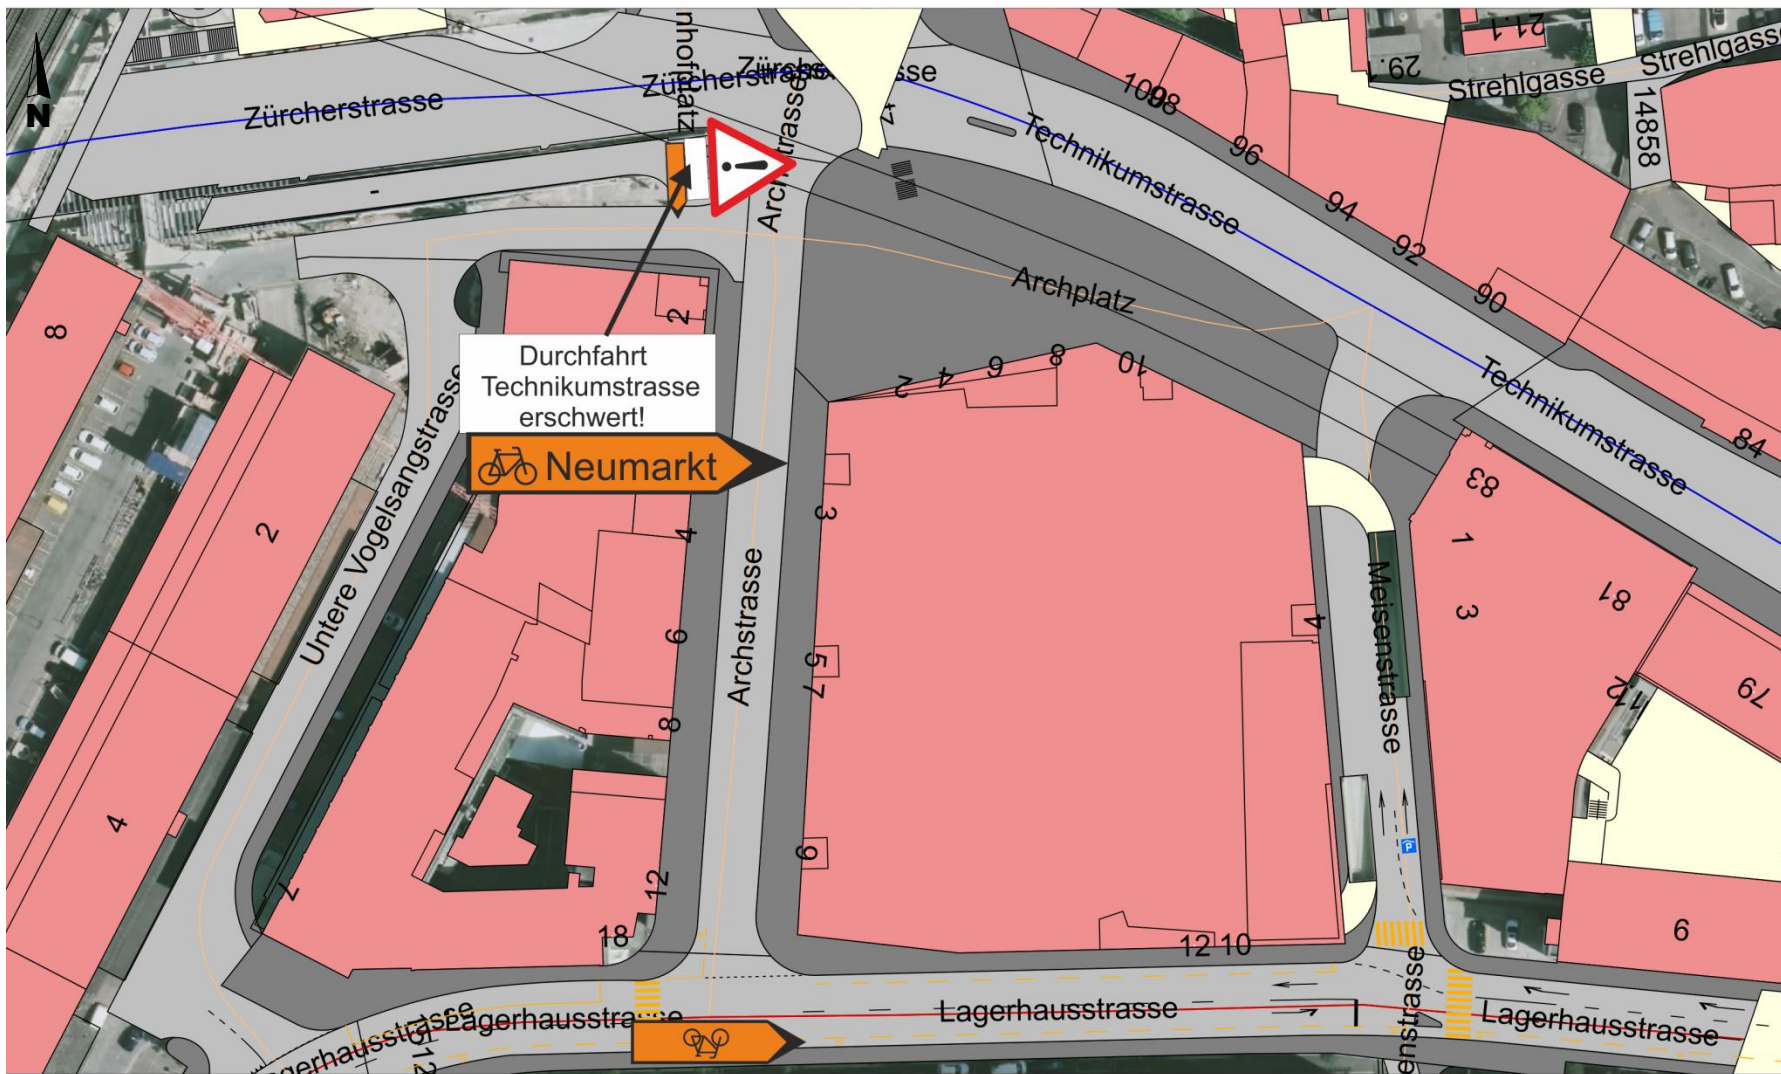

Zulaufkanal Schützenwiese, Knoten Neumarkt

Bauetappe 2

temporäre Signalisation, Massstab 1:500

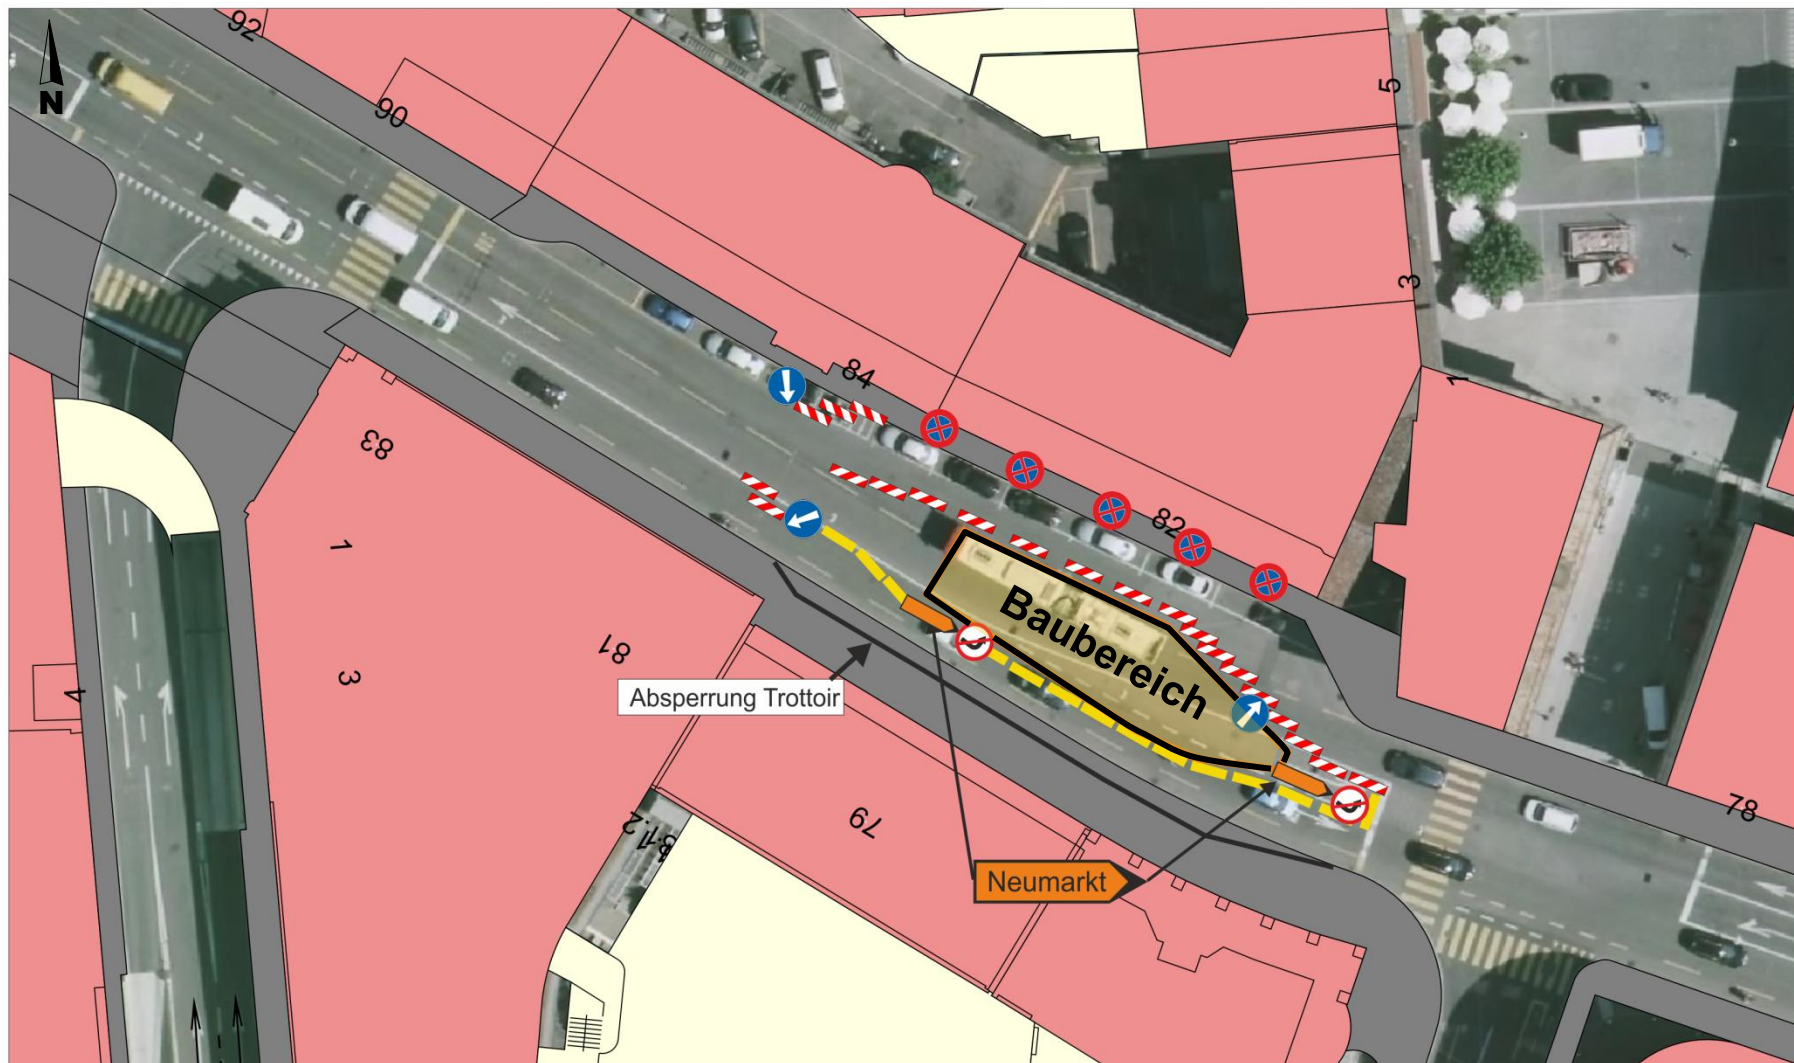

Zulaufkanal Schützenwiese, Knoten Neumarkt

Bauetappe 1

temporäre Signalisation, Massstab 1:500

