










Verbindlicher Inhalt

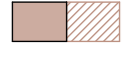Orientierender Inhalt

Zustimmung des Grossen Gemeinderates

-  Perimeter Gestaltungsplan
-  Hauptgebäude, Bestand Typ I - V | Erweiterung
-  Seitliche Nebengebäude, Bestand | Erweiterung
-  Vorgärten
-  Rückwärtige Gärten | Gartenhäuser und Schöpfe
-  Hauszugang und Parkierung
-  Einstellgaragen
-  Anordnung zusätzlicher Abstellbereich

 Gewässerraum Niederfeldbach (eingedolt)

Datum:

Präsidentin


Ratsschreiber

Von der Baudirektion genehmigt

Datum:

Unterschrift

BDV Nr.

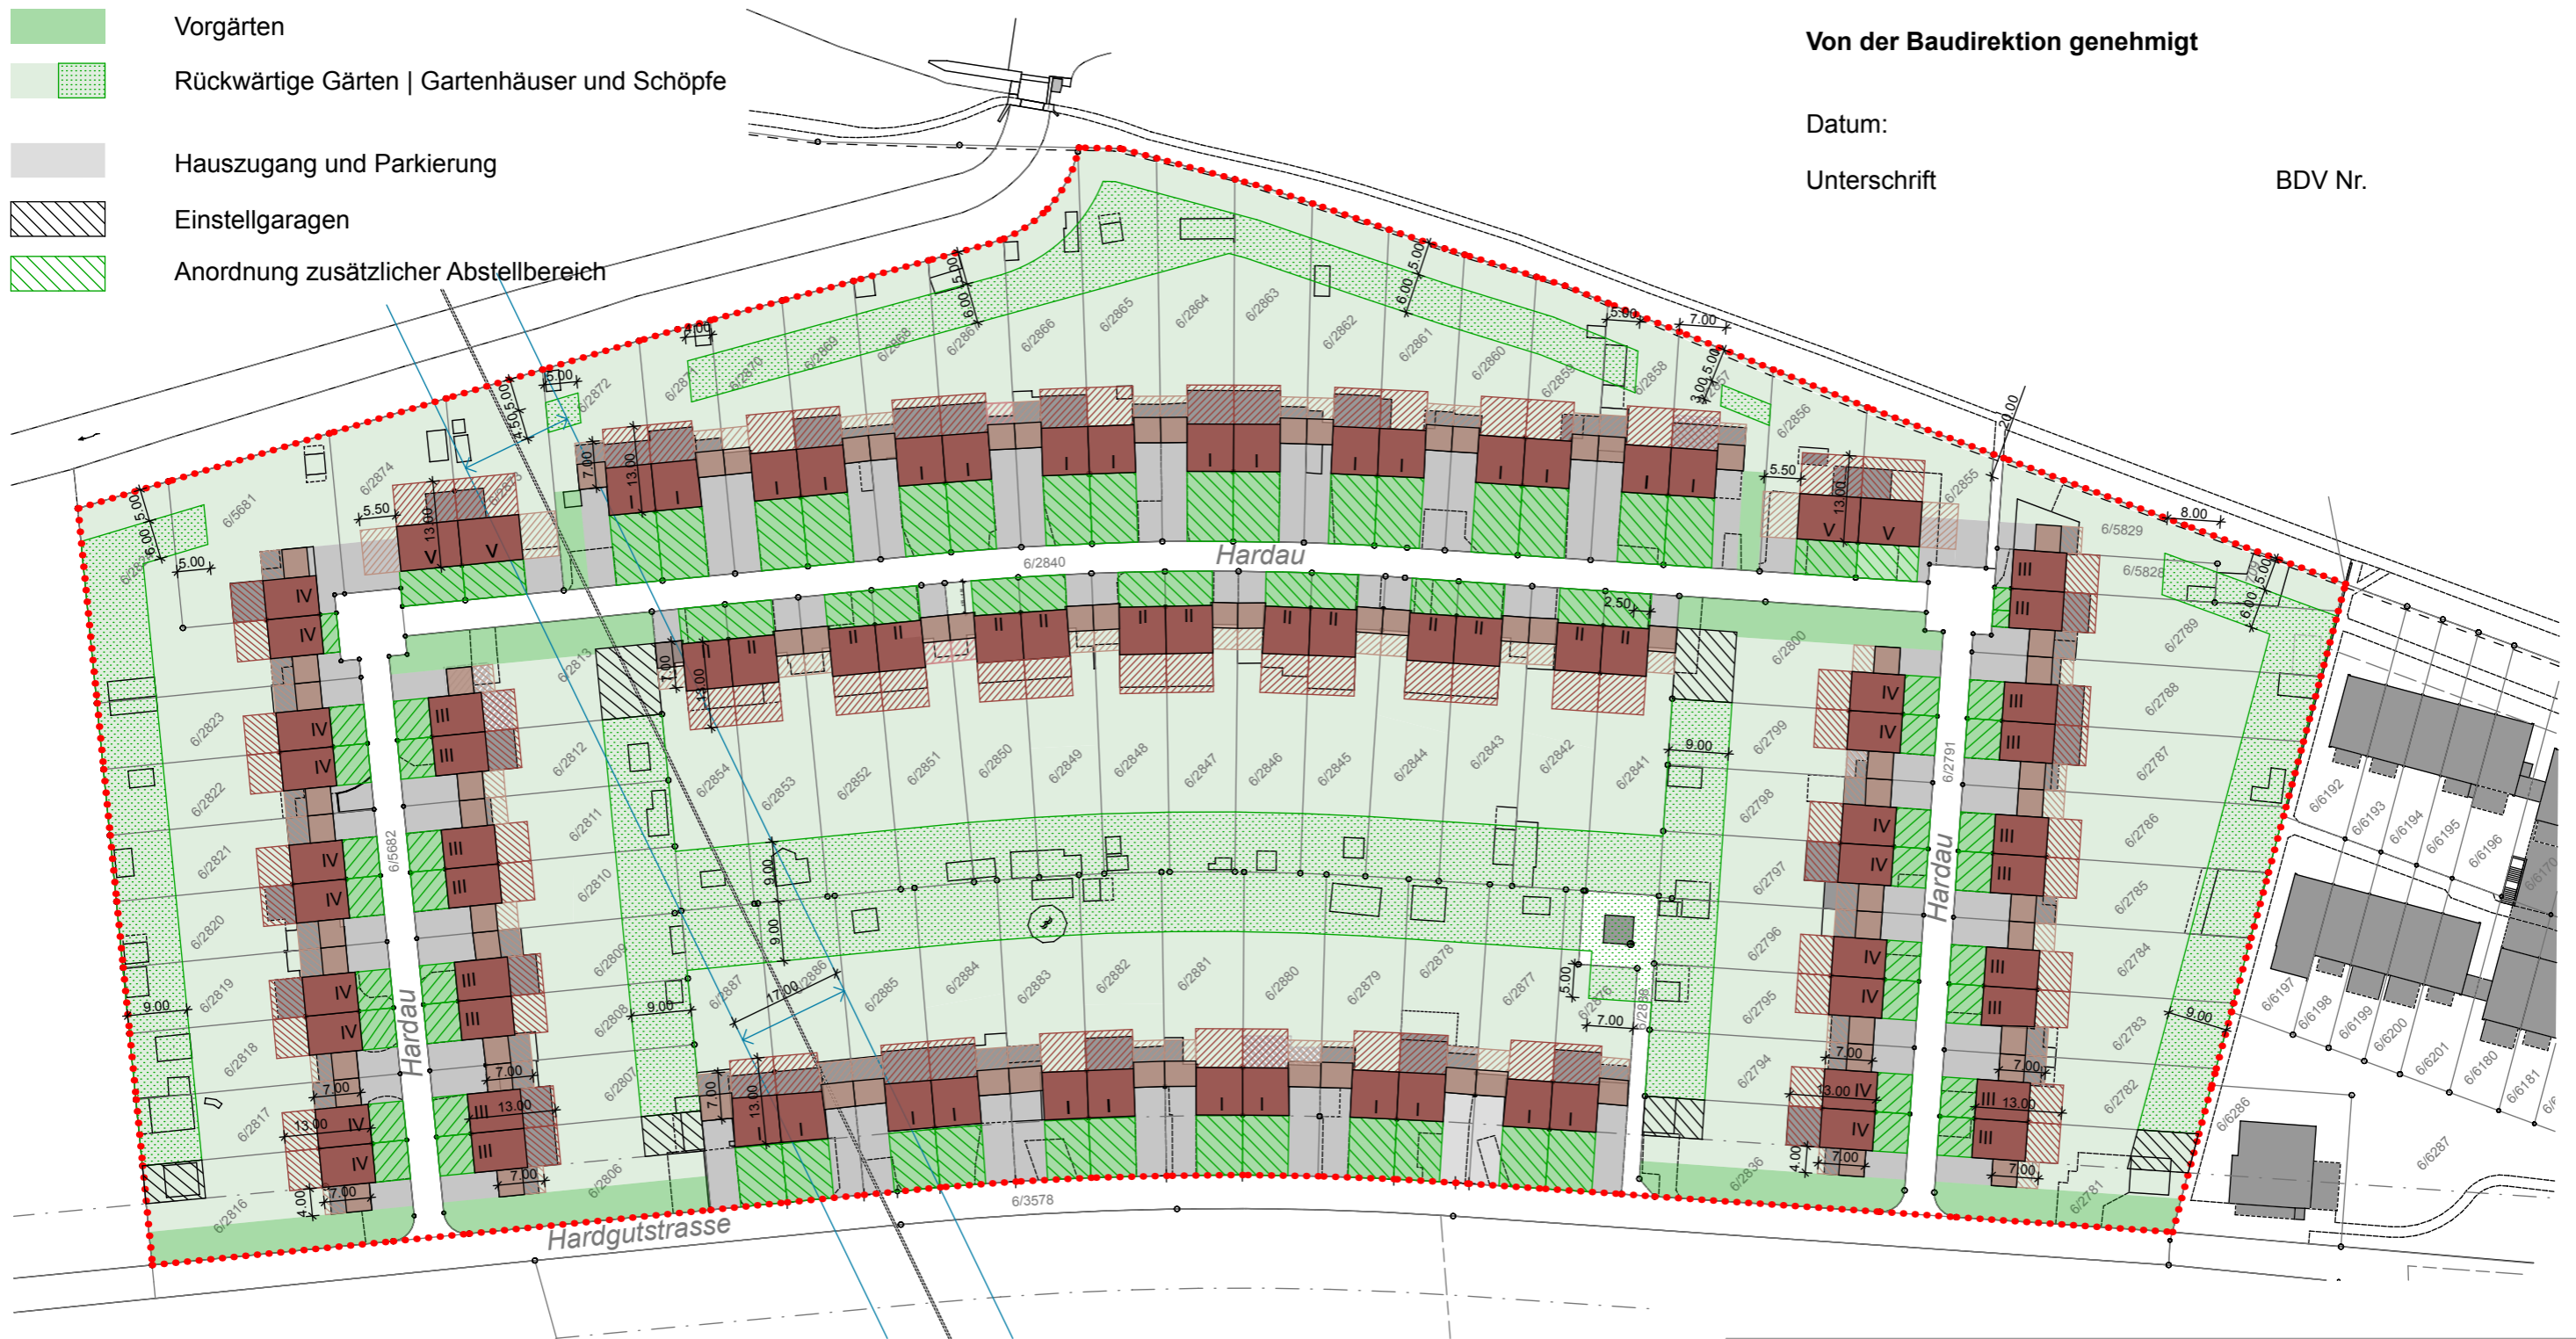

Öffentlicher Gestaltungsplan Hardau

Stadt Winterthur 

Situationsplan 1:1000

19. März 2014 | Format A3