



Ersatz Stirntribünen Stadion Schützenwiese Winterthur - Vorstudie 24/25

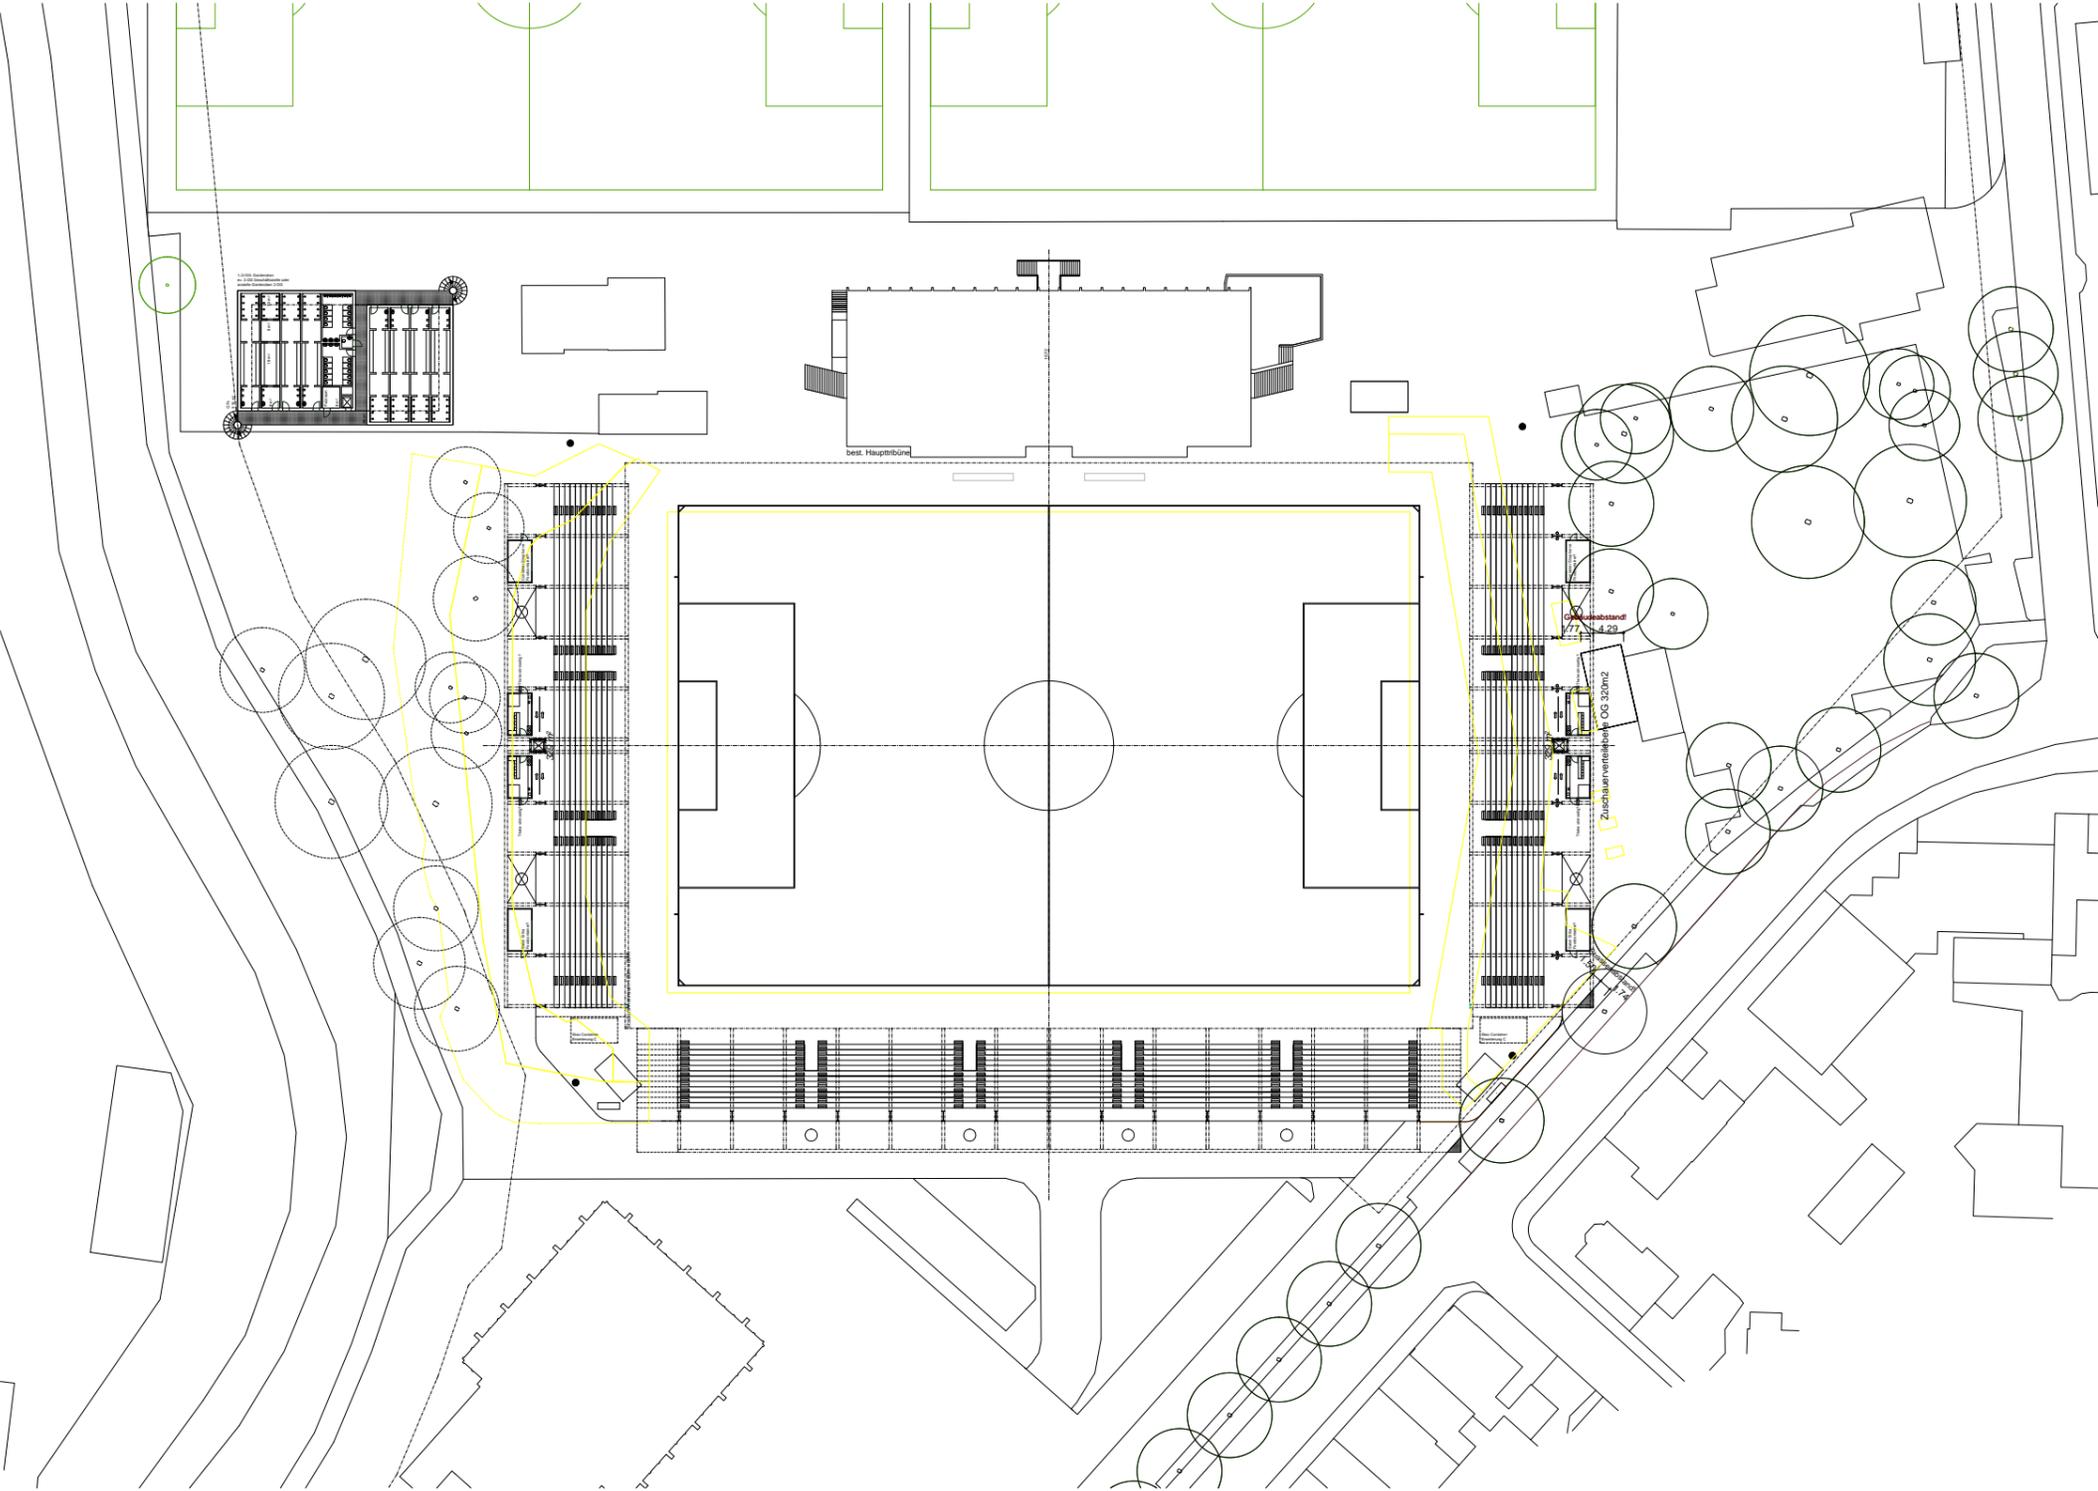

Stirntribünen & Garderobengebäude	
Catering / Lager	260 m ²
Toiletten	120 m ²
Garderoben (16 Stück)	1'150 m ²
diverse weitere Räume	400 m ²
mögliche Aufstockung Geschäftsstelle	(500 m ²)
Geschossfläche total	1'930 m²
Zuschauer Sektor B	2'500 Pers.
Zuschauer Sektor C	3'100 Pers.
Zuschauer Sektor D	2'500 Pers.
max. Zuschauer (exkl. Haupttribüne)	8'100 Pers.

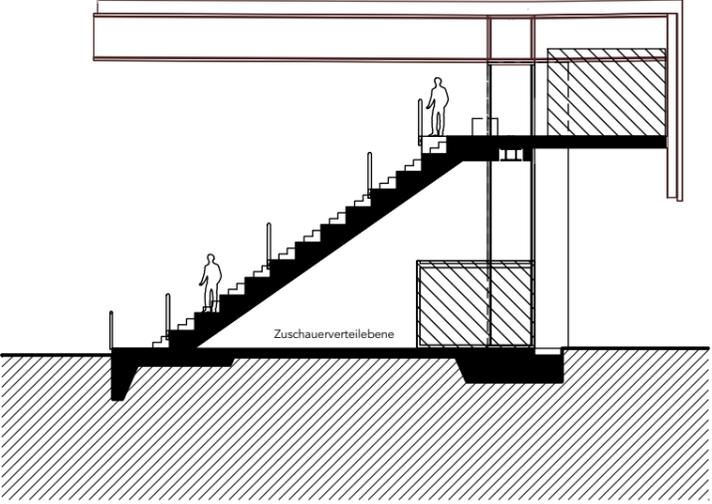

Architekt
Sollberger Bögli Architekten AG
 Dipl. Architekten ETH SIA BSA
 Mattenstrasse 108, CH-2503 Biel/Bienne
 032 361 20 50 info@sollbergerboegli.ch

Bauherr
Stadt Winterthur
 Departement Bau / Abteilung Hochbau
 Technikumstrasse 81
 CH-8402 Winterthur

Projekt
Stadion Schützenwiese Winterthur
 Ersatz- und Ergänzungsbauten
 Rennweg 5 / Parzelle 1/9332
 CH-8401 Winterthur

Plan
Variante B
 Vorstudie 2024
 10.03.2025