


Approximativer Projektperimeter

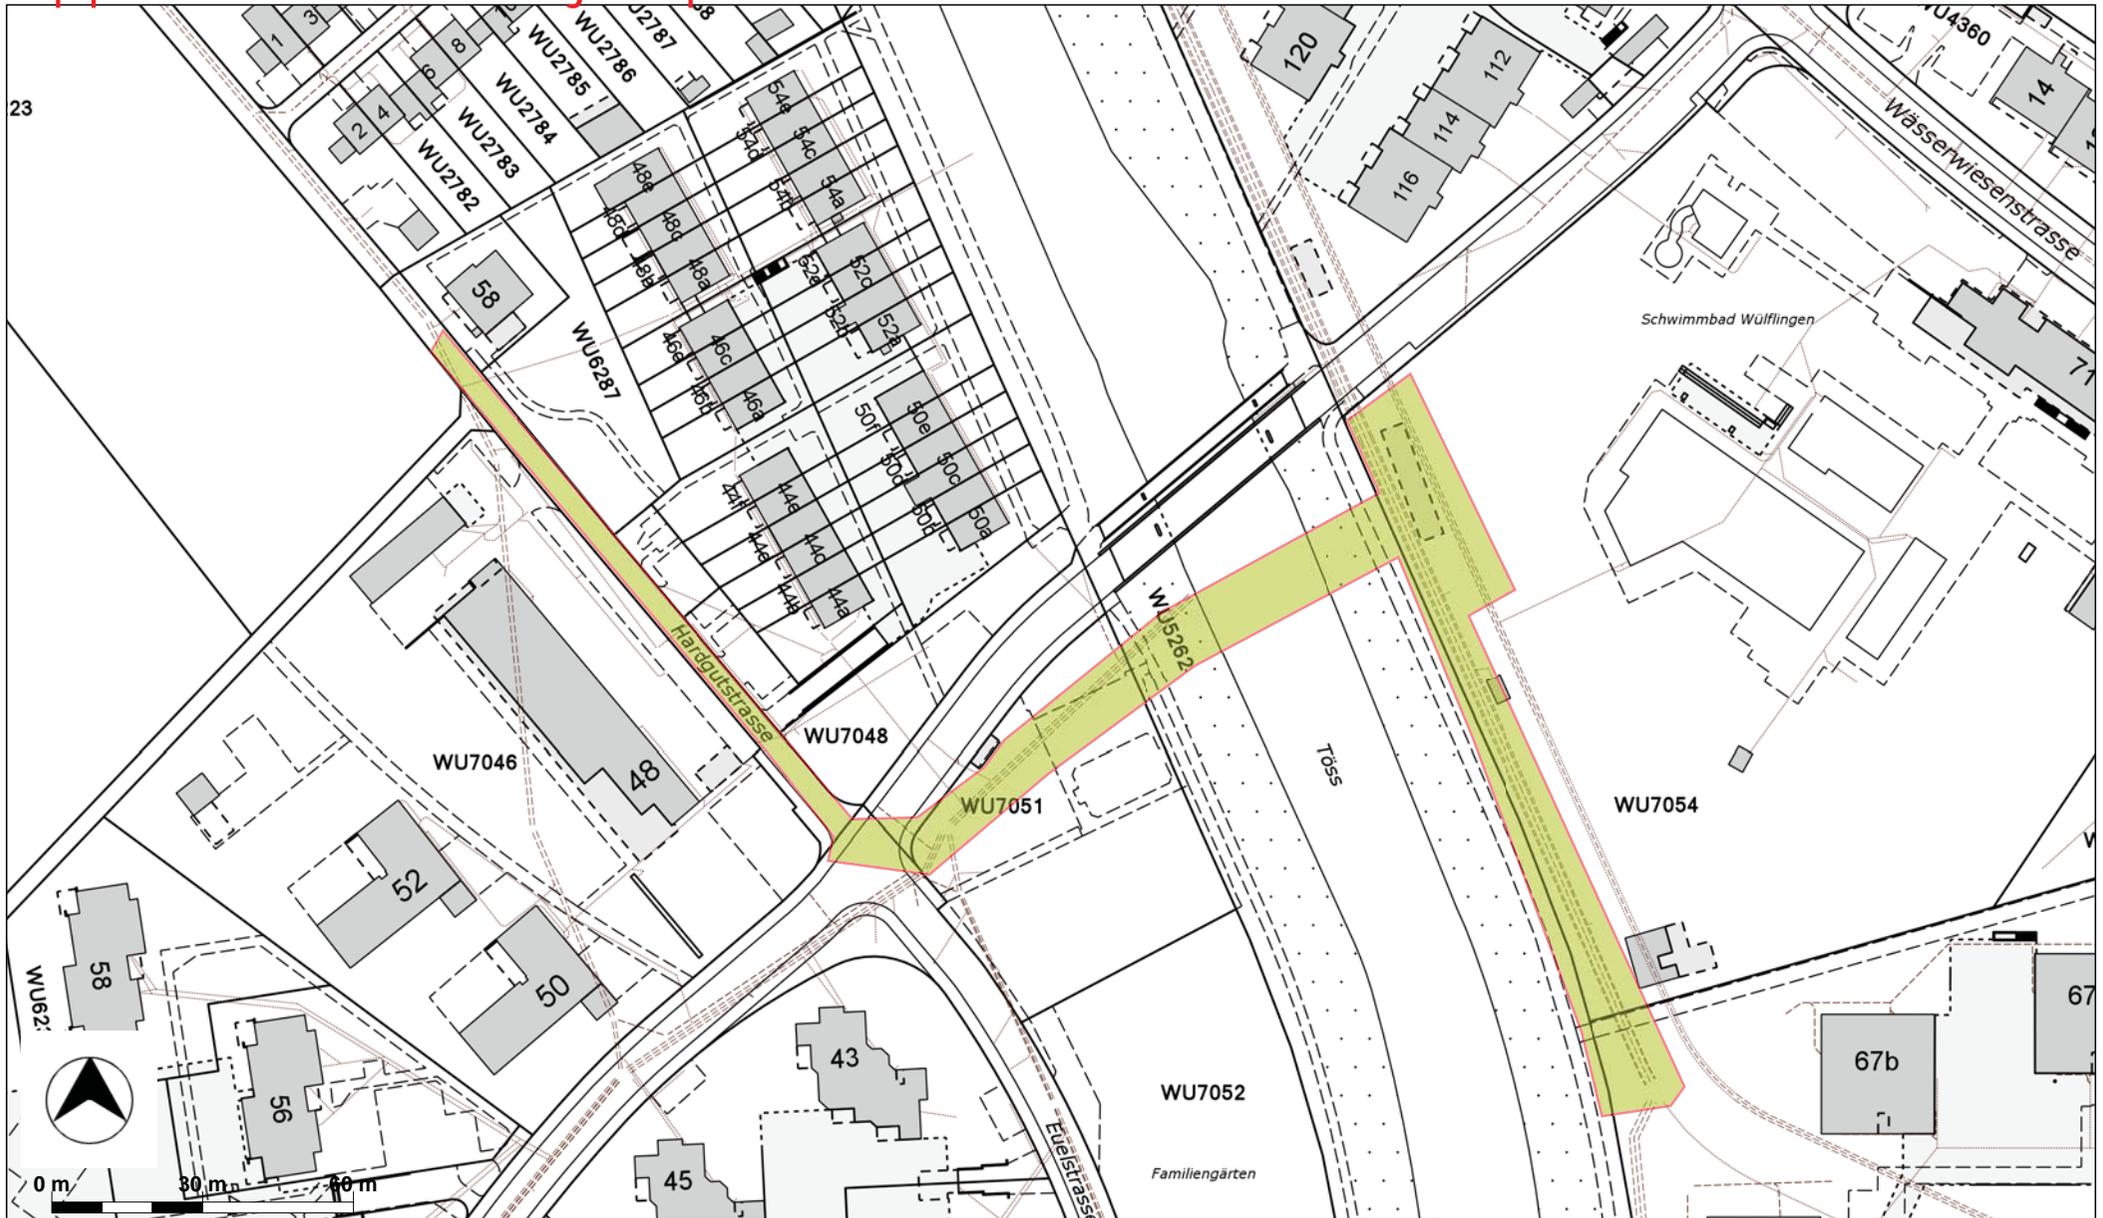

Ausdruck vom: 08.08.2017

1 : 1500



Stadt Winterthur
Tiefbauamt
Pionierstrasse 7
8403 Winterthur

Der Auszug aus dem WinWebGIS ist eine Informationskopie ohne Gewährleistung und kein amtliches Dokument. Vervielfältigungen dürfen nur für den eigenen Bedarf erstellt und nicht an Dritte abgegeben werden. Es gibt keine Garantie für die Richtigkeit, Vollständigkeit und Aktualität der Karte. Verbindliche Auskünfte sind bei der zuständigen Amtsstelle einzuholen.