

Schleichverkehr Emil-Klöti-Strasse


Nägelseequartier, J.C.Heer-Str, Schlosstalstr.

Signalisation und Markierung


Plan zur Verkehrsanordnung 1:2000 / 1:500

Legende

Bestehend **Projektiert** Abbruch

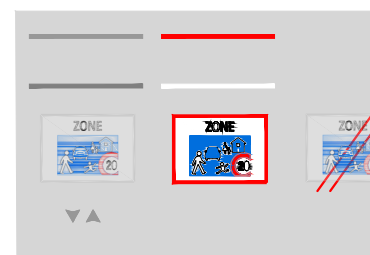

Bauliche Massnahmen
Markierungen weiss
Signalisation (vergrössert)
Ein- / Ausfahrten

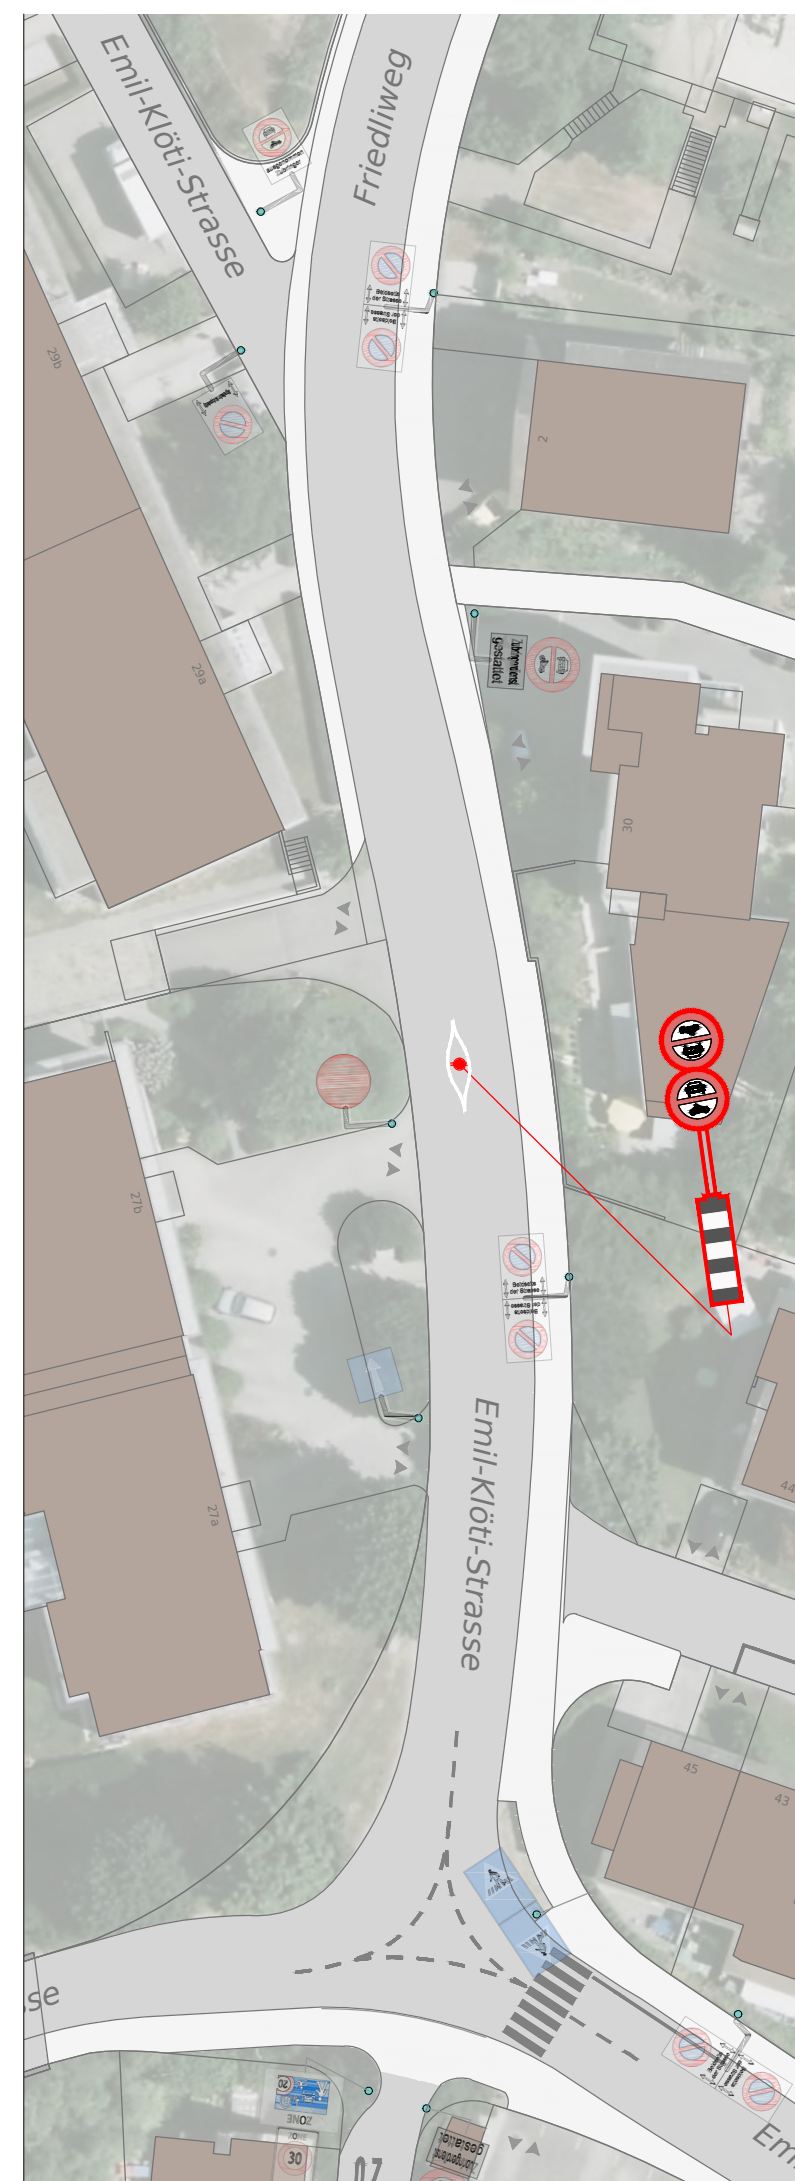

Gez.	SCH	Datum	22.11.2022	Plan Nr.	0001
Gepr.	OEC	Plan Gr.	30 / 84	Objekt Nr.	
Änderungen					
A					
B					
C					
D					
E					

Im vorliegenden Plan sind die Signalisationen und Markierungen der damit verbundenen Verkehrsanordnung dargestellt. Im weiteren Projektverlauf sind geringfügige Anpassungen an Signalisationen und Markierungen möglich. Massgebend ist der Verfügungstext.