


Wartstrasse Tellstrasse bis Schützenstrasse Neugestaltung und Strasseninstandstellung



Übersicht Vorprojekt
Mitwirkungsverfahren §13 Strassengesetz (StrG) 1:5000

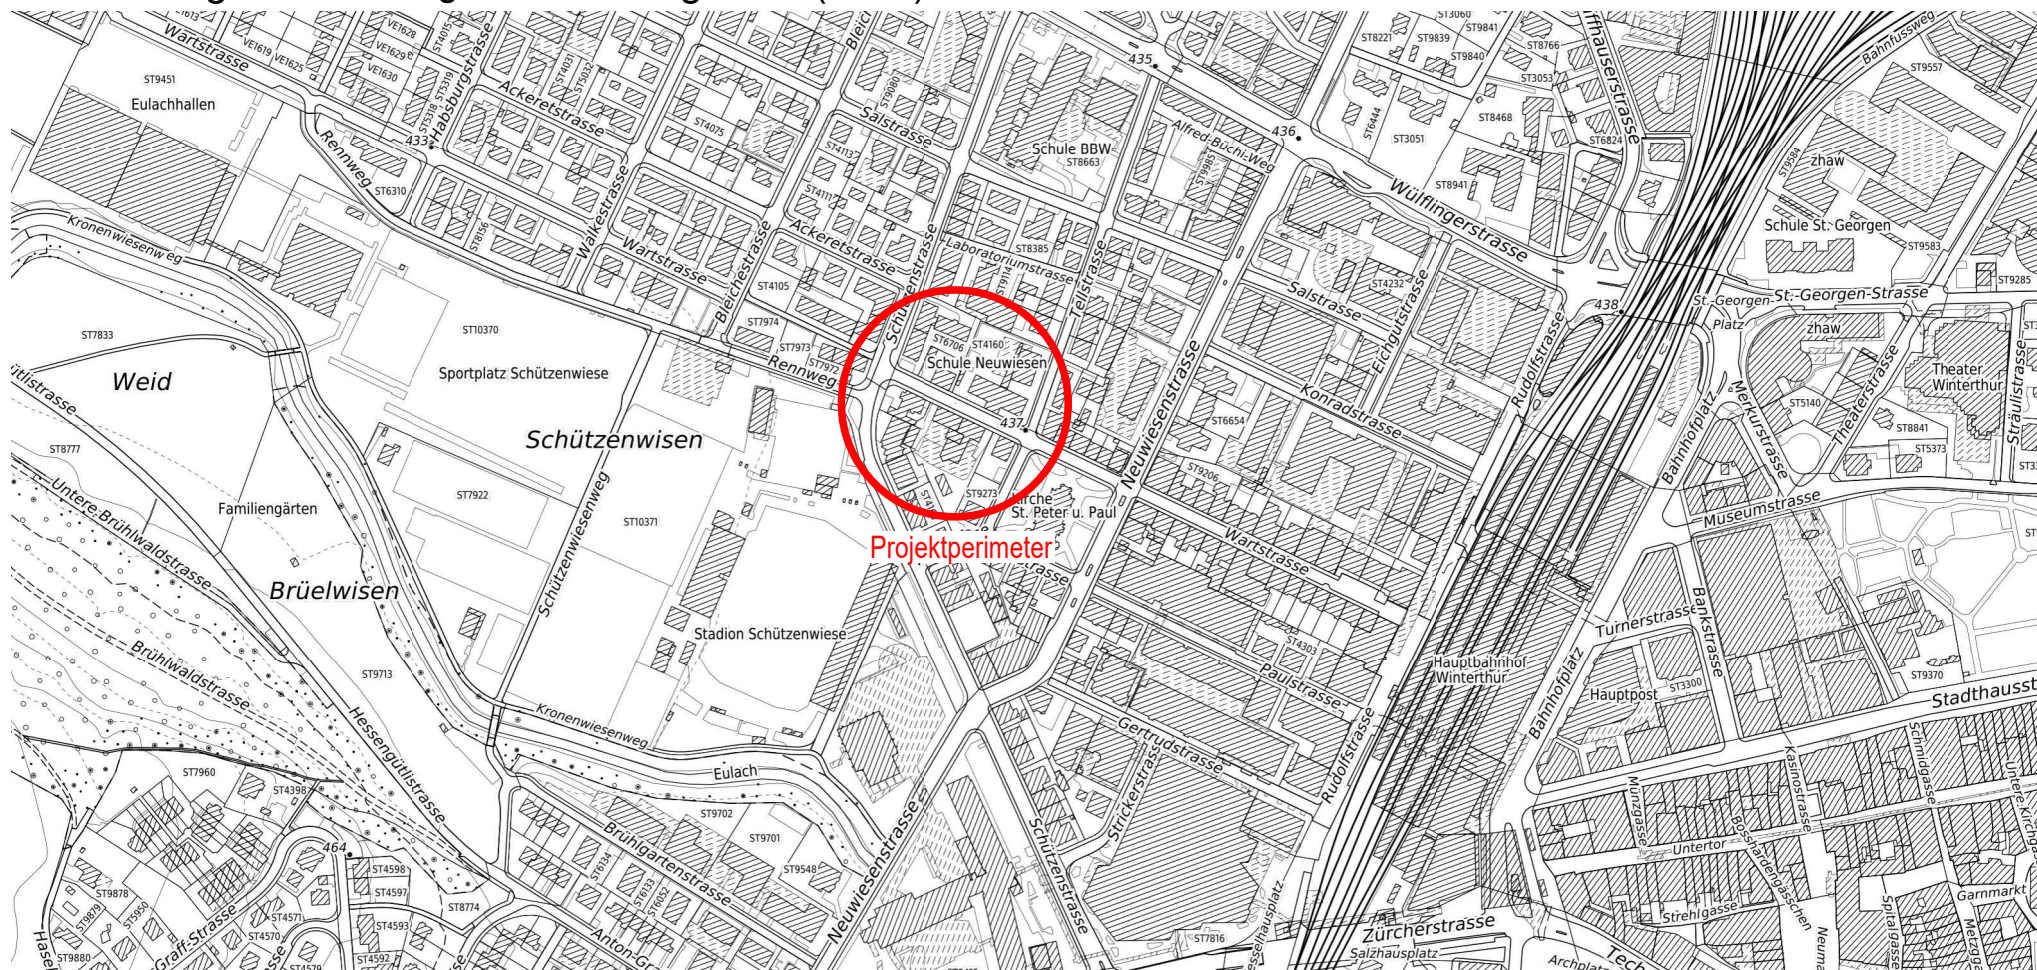

Flütsch
Ingenieure

Römerstrasse 237 8404 Winterthur

Tel. 052 212 70 00 Fax 052 212 70 01 info@fliag.ch
Mst.: 1:5000, Format: A4 Datum: 31.03.2026