Departement Bau und Mobilität
Tiefbauamt

Stadt Winterthur

Wartstrasse

Tellstrasse bis Schützenstrasse

Neugestaltung und Strasseninstandstellung

Situation 1:250

Strassenbau

Vorprojekt
Mitwirkungsverfahren §13 Strassengesetz (StrG)

2

Gez.	mv	Datum	31.03.2026	Plan Nr.	2601.60-02
Gepr.	jv	Plan Gr.	30 x 95	Projekt Nr.	5022570

Änderungen

A	29.04.2026	Anpassungen nach interner Vernehmlassung
B		
C		
D		
E		

Flütsch Ingenieure
Römerstrasse 237 8404 Winterthur
Tel. 052 212 70 00 Fax 052 212 70 01 info@fliag.ch

Legende

Oberflächen:

Bestehend / Projektiert

- Verkehrsfläche
- Gehweg
- Entsiegelungsfläche begehbar
- Entsiegelungsfläche nicht begehbar
- Anpassung (Privat)

Sichtbare Objekte / Möblierung:

Bestehend / Projektiert

- Baum
- Hecke
- Mauer / Treppe
- Strassenränder
- Gebäude
- Ein- / Ausgang
- Zu- / Ausfahrt
- Verkehrsbeleuchtung / Kandelaber
- Poller
- Markierung

Abbrüche / Verfüllungen / Rodungen

- Verschiedenes
- Baum / Hecke

Die Aktualität der amtlichen Vermessung ist nicht gewährleistet. Dafür ist der Nachführungsgeometer zuständig.
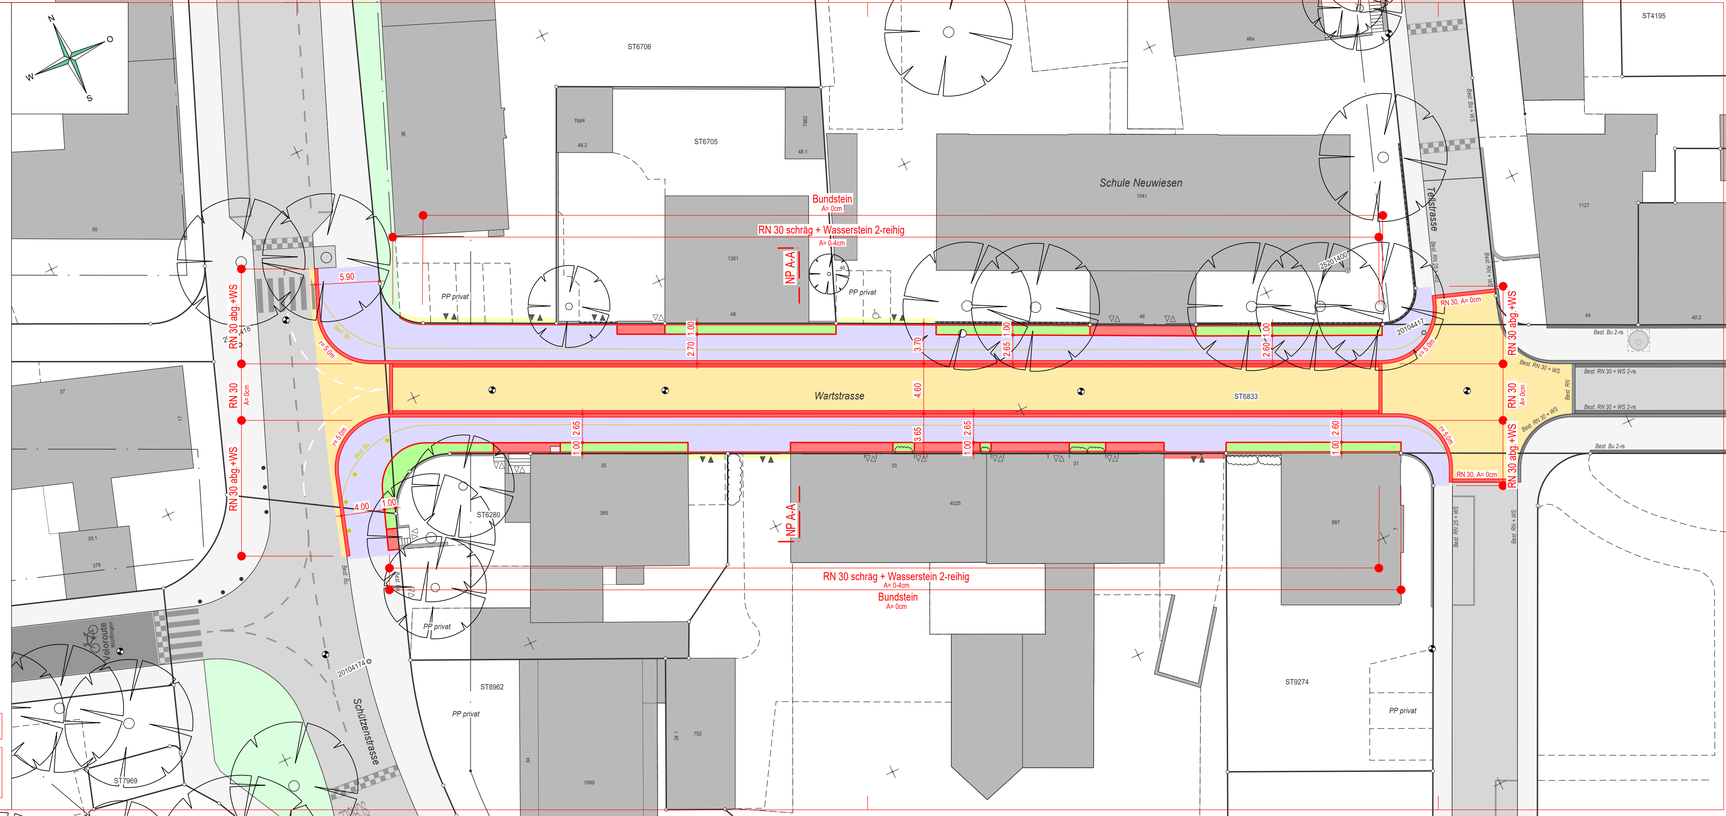
Für die Richtigkeit und Vollständigkeit der eingetragenen Leitungen oder unterirdischen Anlagen leistet das Tiefbauamt keine Gewähr. Die genaue Lage der eingetragenen Werkleitungen ist vor Beginn der Bauarbeiten durch den Unternehmer bei den Werken zu erheben.