

Schlosstalstrasse

Autobahn A1 bis Aldi

Kanalersatz und Strasseninstandstellung

Normalprofile 1:50

Kanalbau, Strassenbau und Werkleitungen


Auflageprojekt

Planaufgabe §16/17 Strassengesetz (StrG)


3

Gez.	mv	Datum	23.10.2025	Plan Nr.	1704.10-03
Gepr.	jv	Plan Gr.	30 x 189	Projekt Nr.	50201 - 5005790 / 5019420, 11448 - 5007240
Änderungen					
A					
B					
C					
D					
E					


Normalprofil A-A - Km 190.00

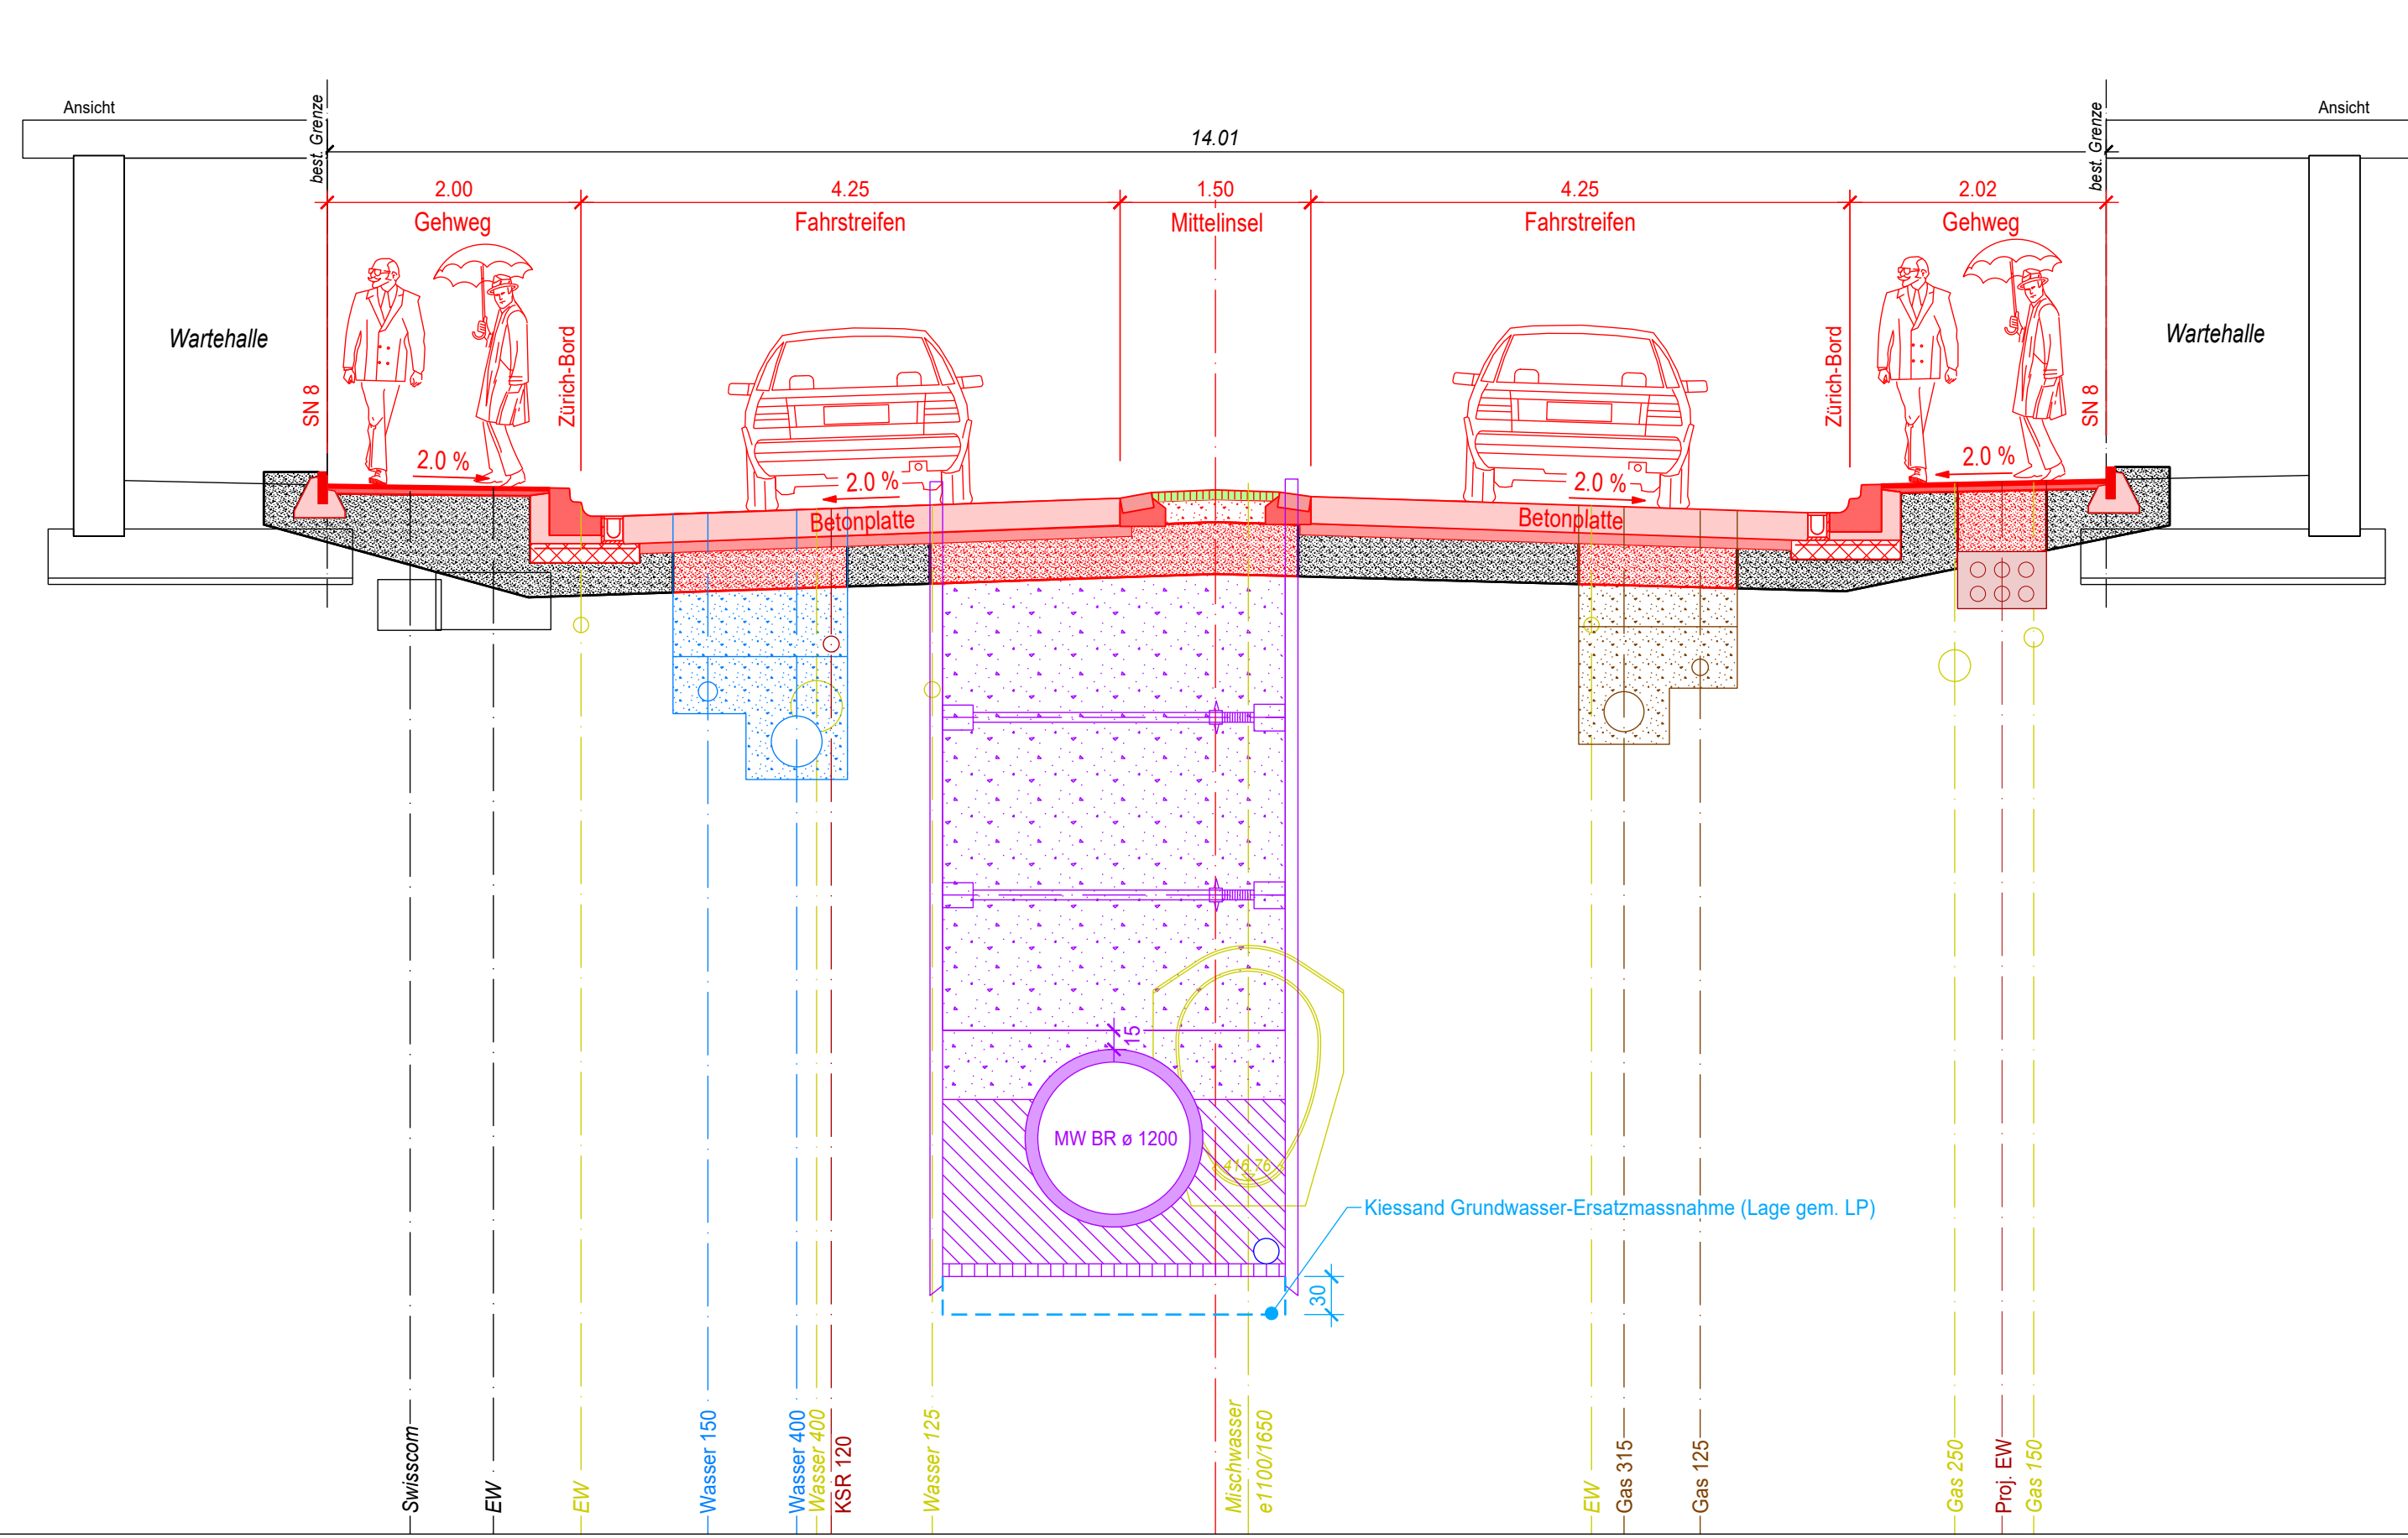

Normalprofil B-B - Km 315.00

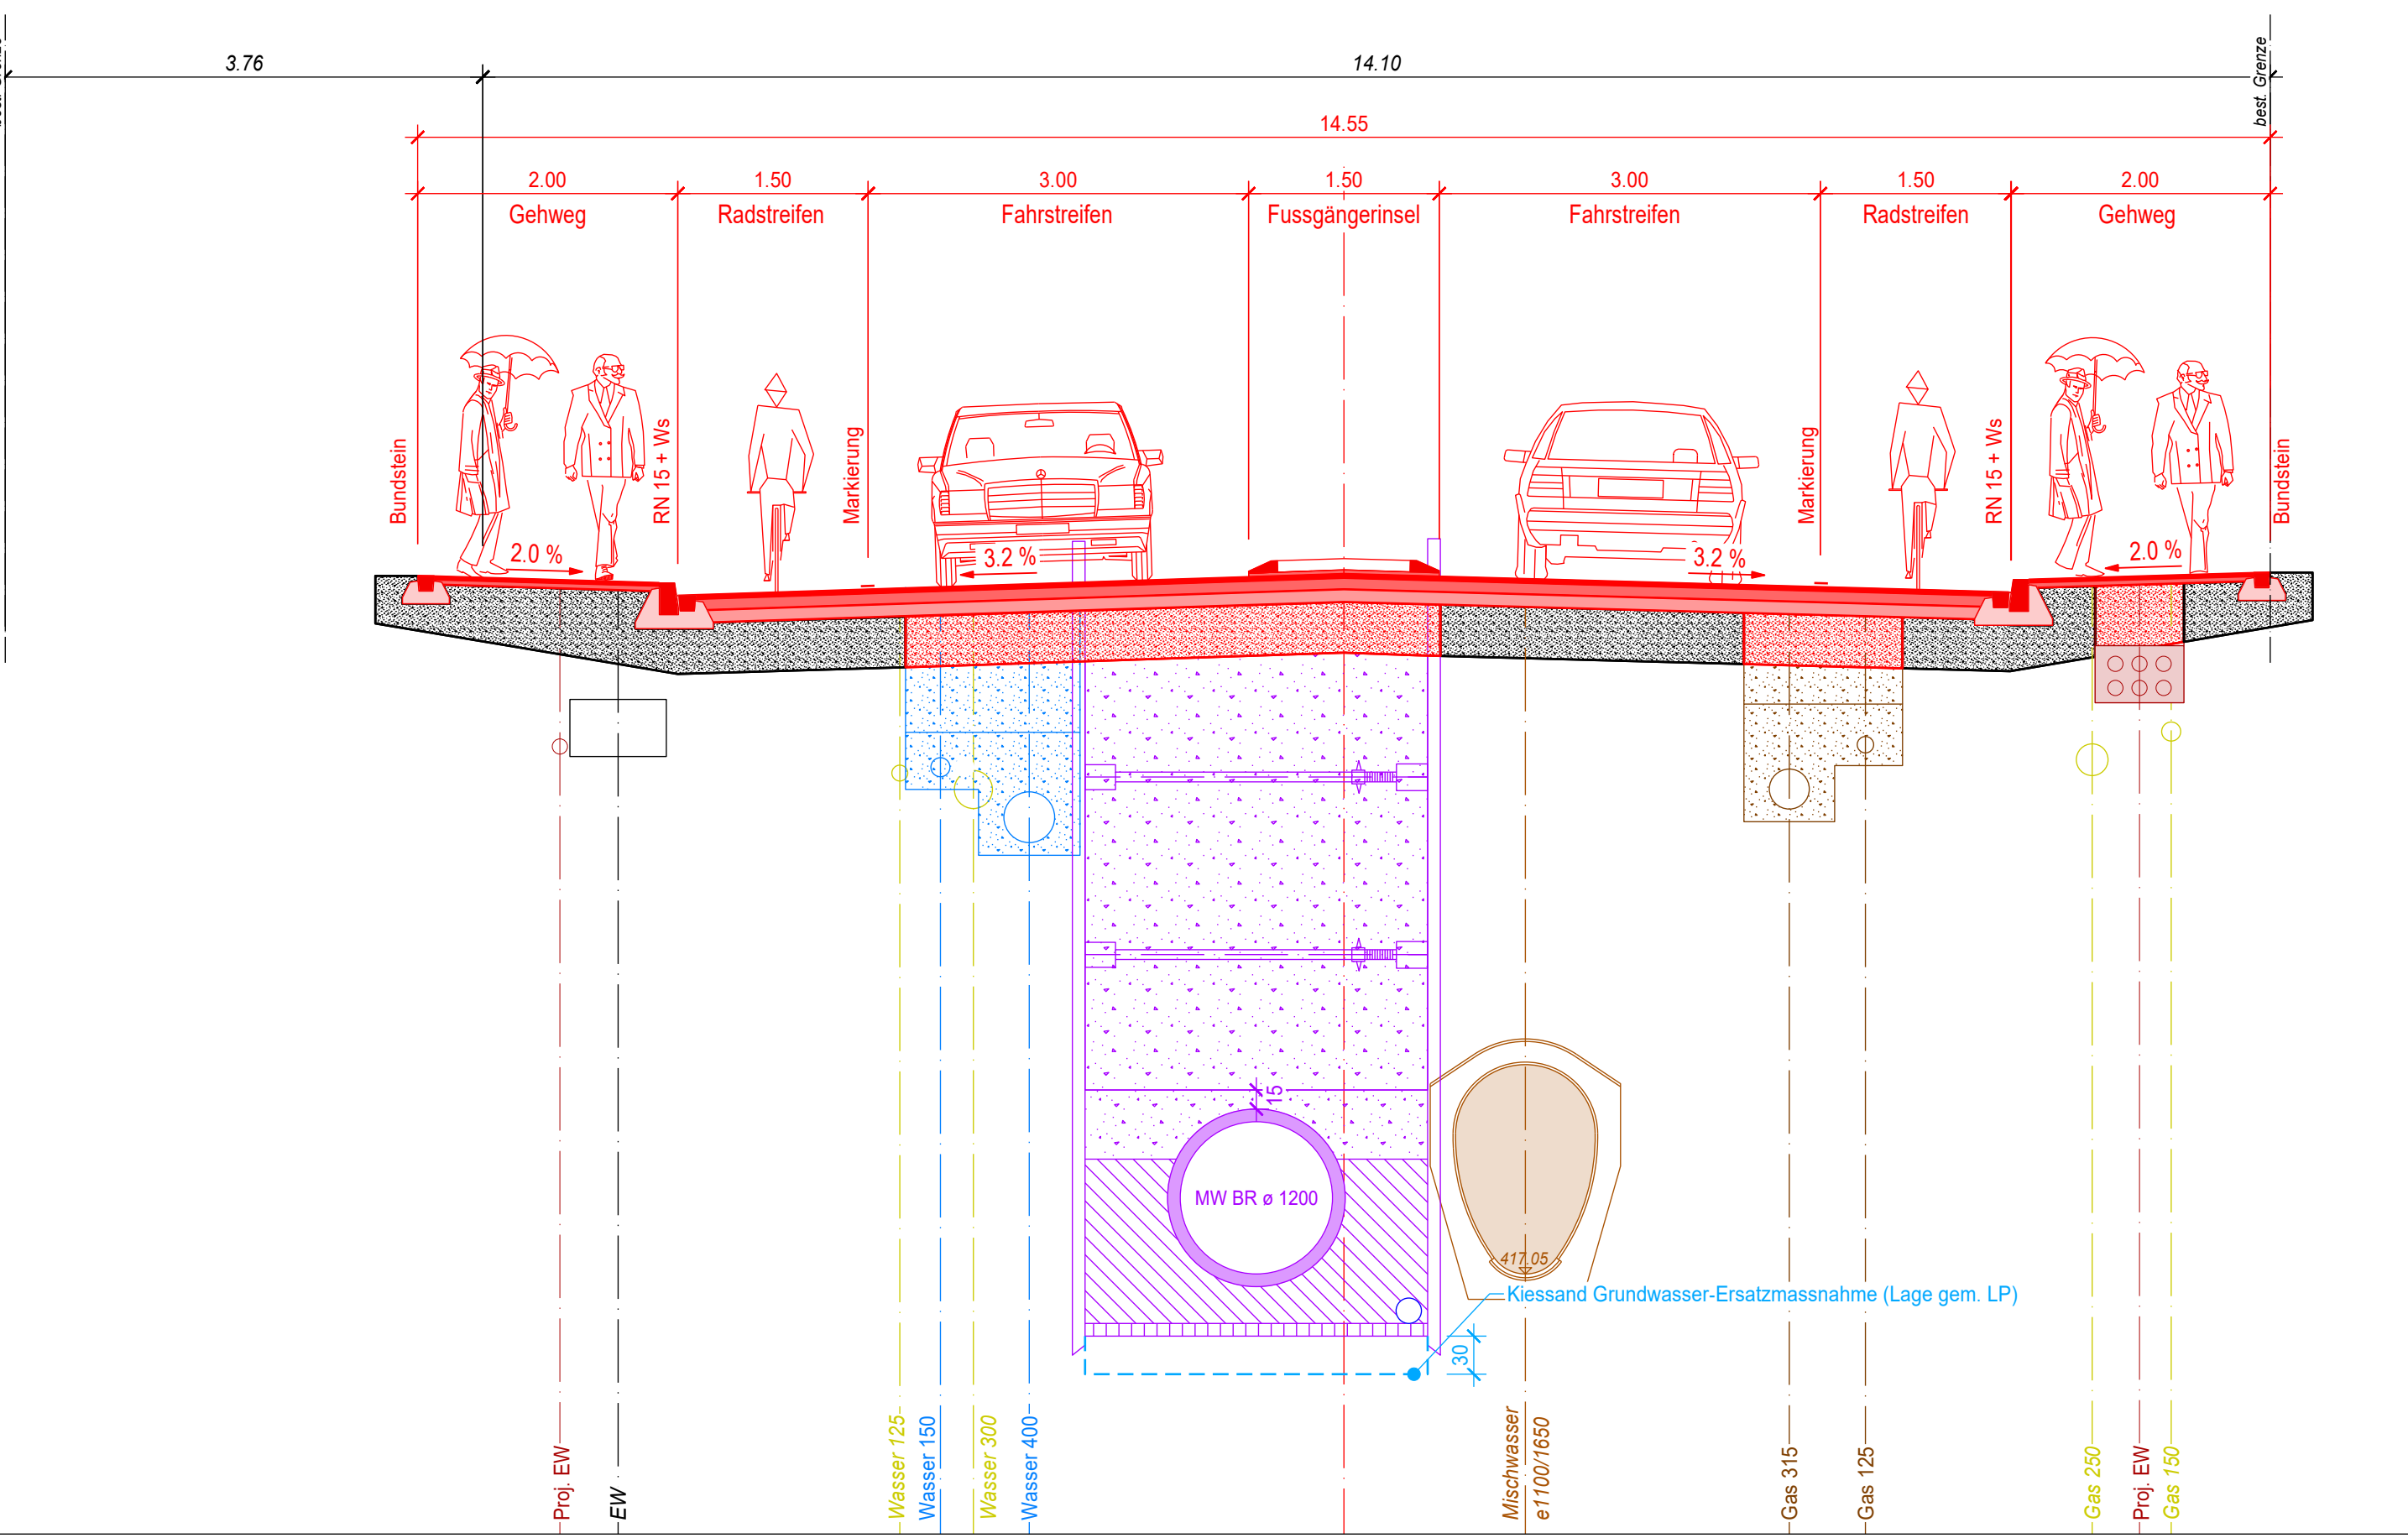

Normalprofil C-C - Km 608.00

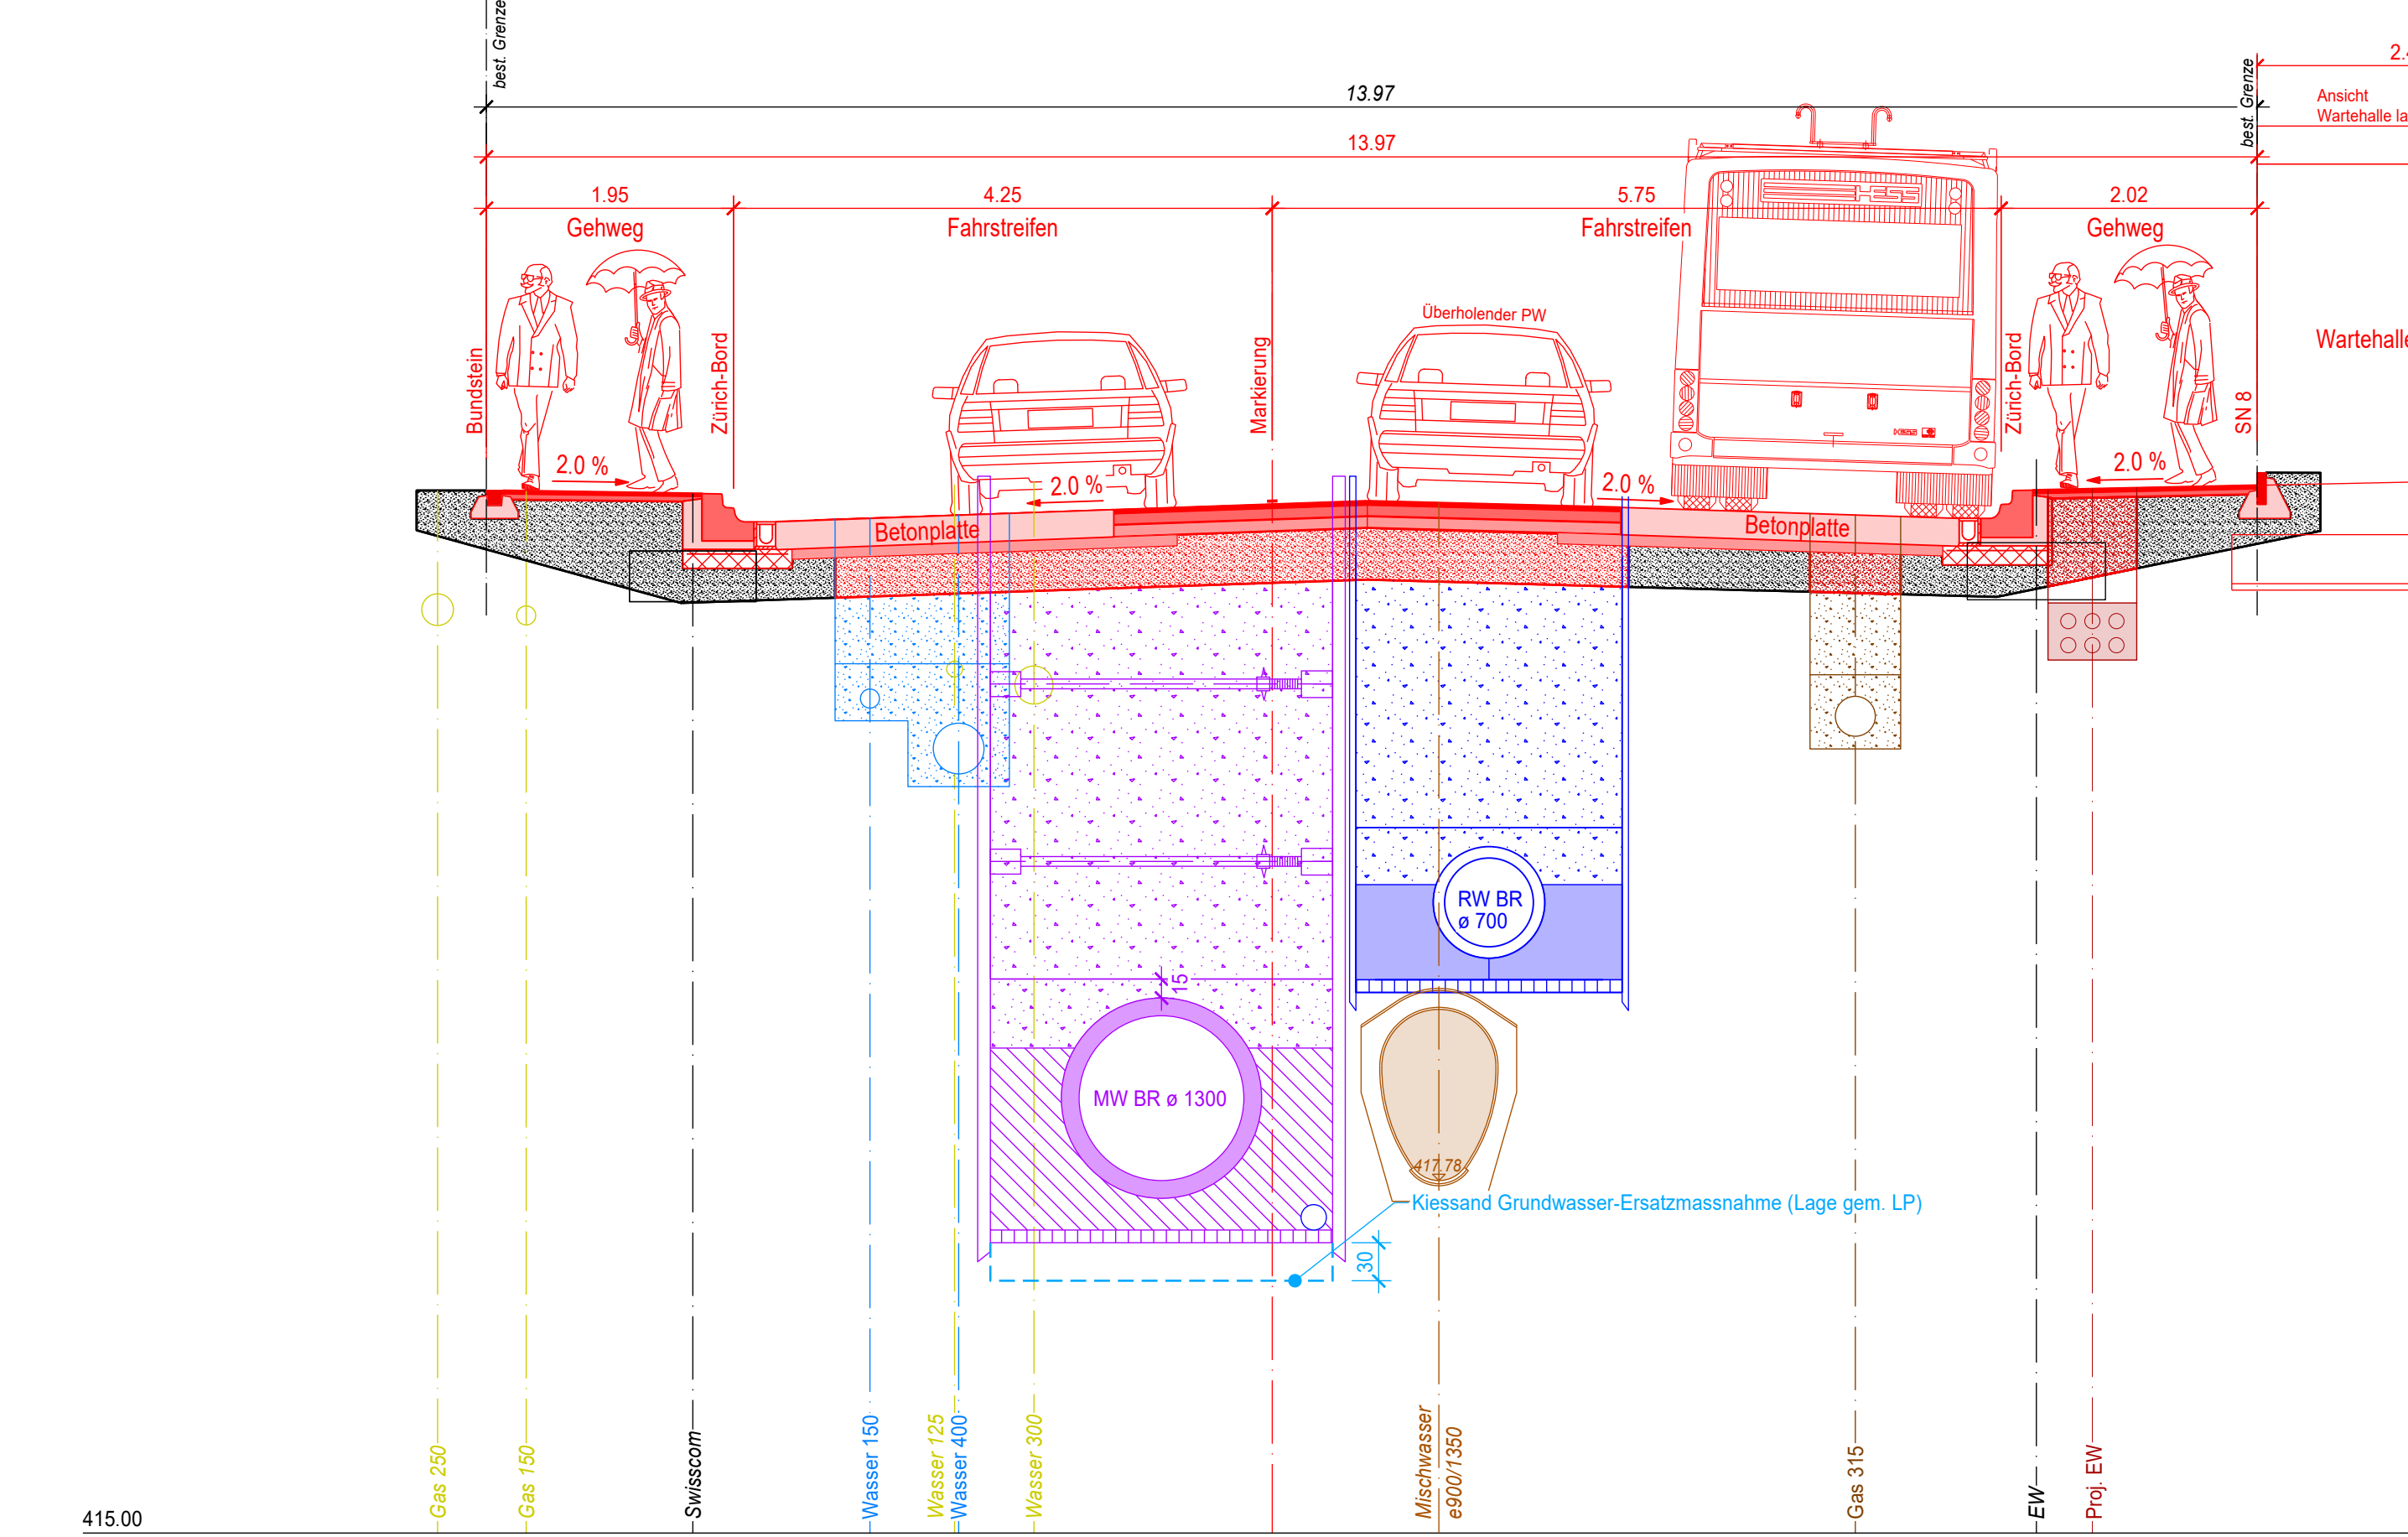

Normalprofil D-D - Km 800.00

