




Neue Fuss- und Veloverbindung Ziegeleiplatz zu Steigstrasse, «Steigweg» Fuss- und Veloweg mit Brückenbauwerk

Auflageprojekt

Planaufgabe §16/17 Strassengesetz (StrG)

1:5000

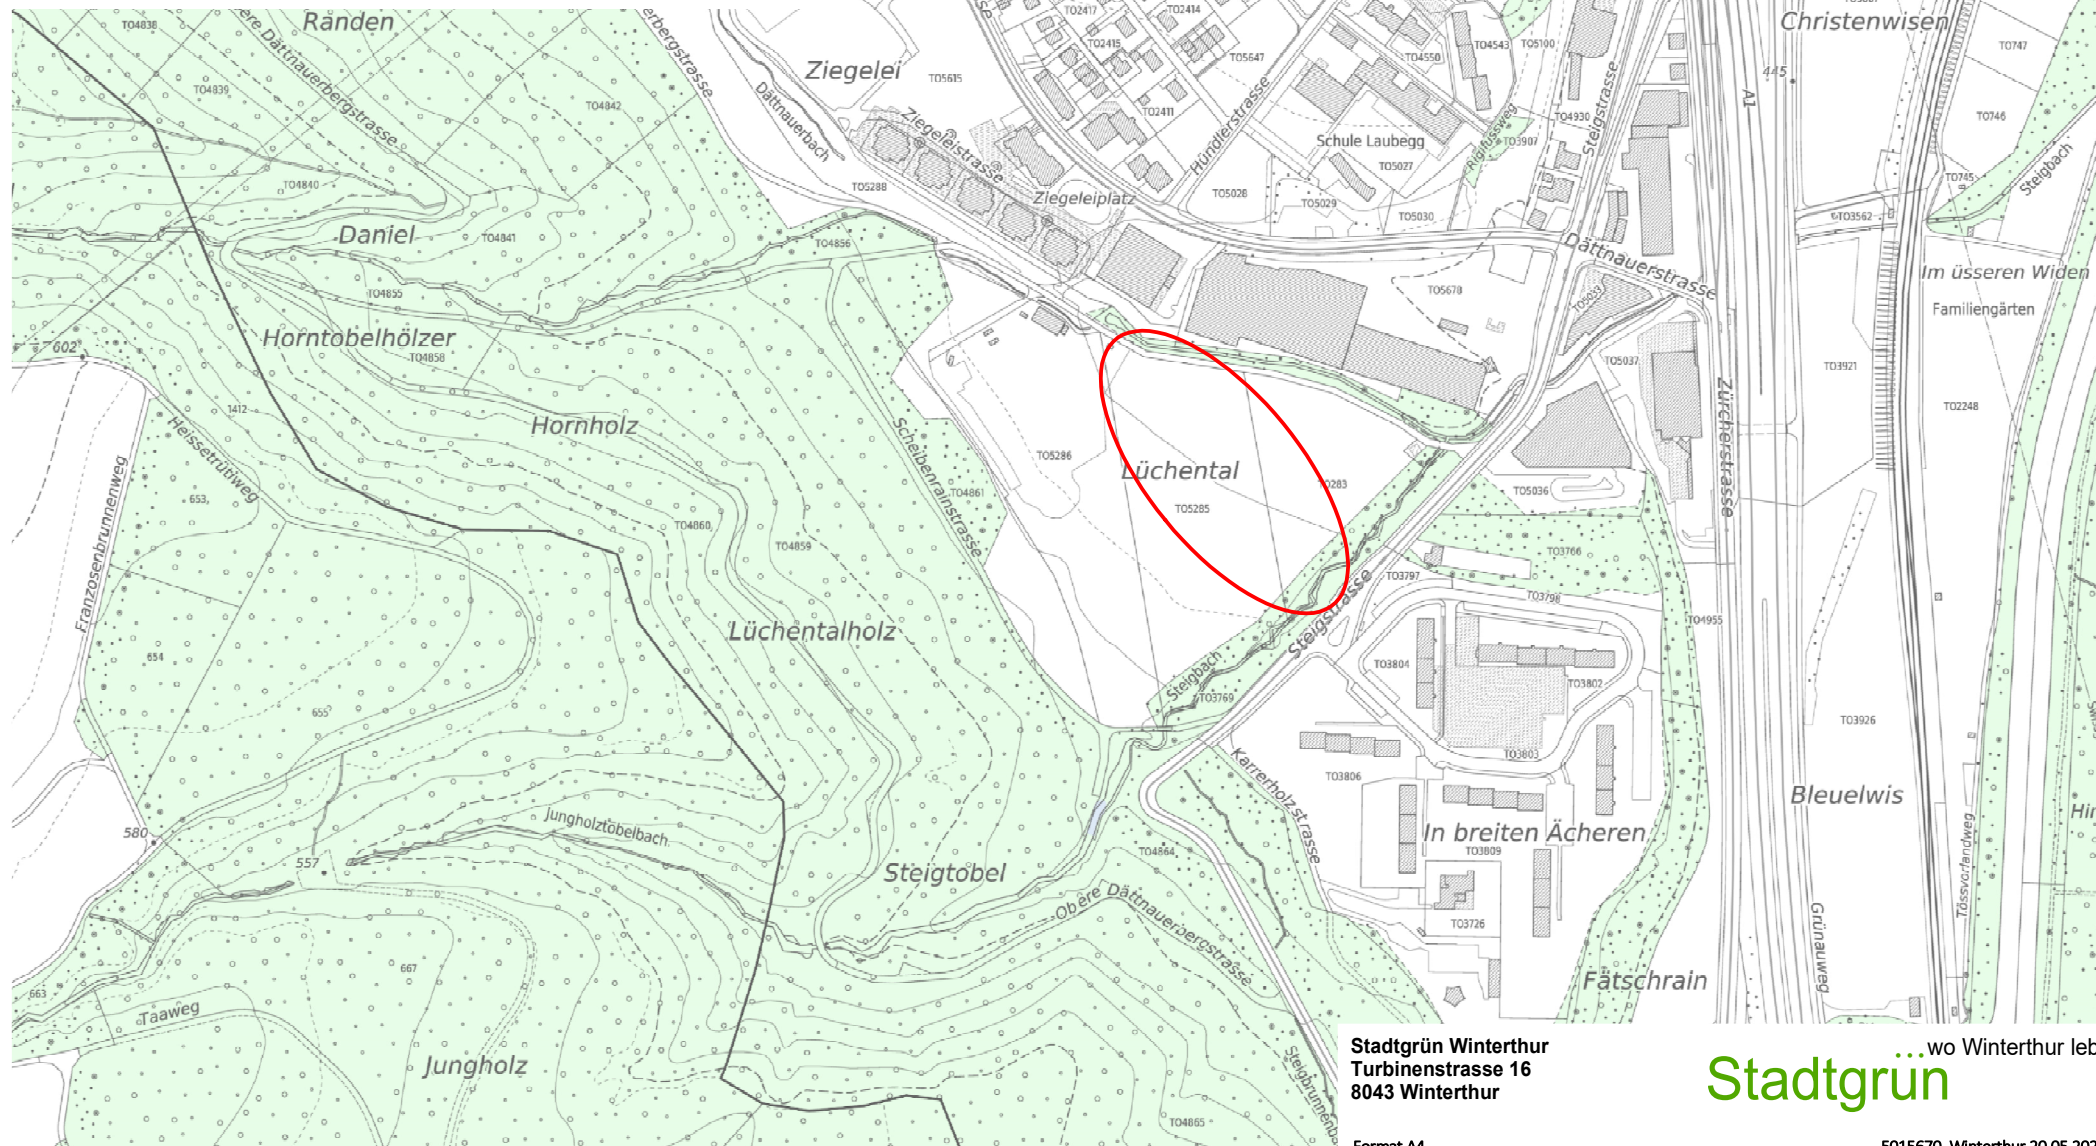

Stadtgrün Winterthur
Turbinenstrasse 16
8043 Winterthur

Format A4

...wo Winterthur lebt
Stadtgrün

5015670, Winterthur 20.05.2026