

Kanton Zürich

Stadt Winterthur



Änderung der Nutzungsplanung / Ergänzungsplan

Teilrevision 2024: Lärmempfindlichkeitsstufen gemäss LSV

Situation diverse Massstäbe

Festsetzungsbeschluss des Stadtparlaments

Beschluss Parl.-Nr. 2025.95, 19. Januar 2026

Datum: 19.01.2026

Präsident/in:

Ratsschreiber/in:

Von der Baudirektion genehmigt

Datum: 10. Juli 2026

Unterschrift:

BDV Nr.:

0137/20

Verfasser: Amt für Städtebau, Pionierstrasse 7, 8403 Winterthur

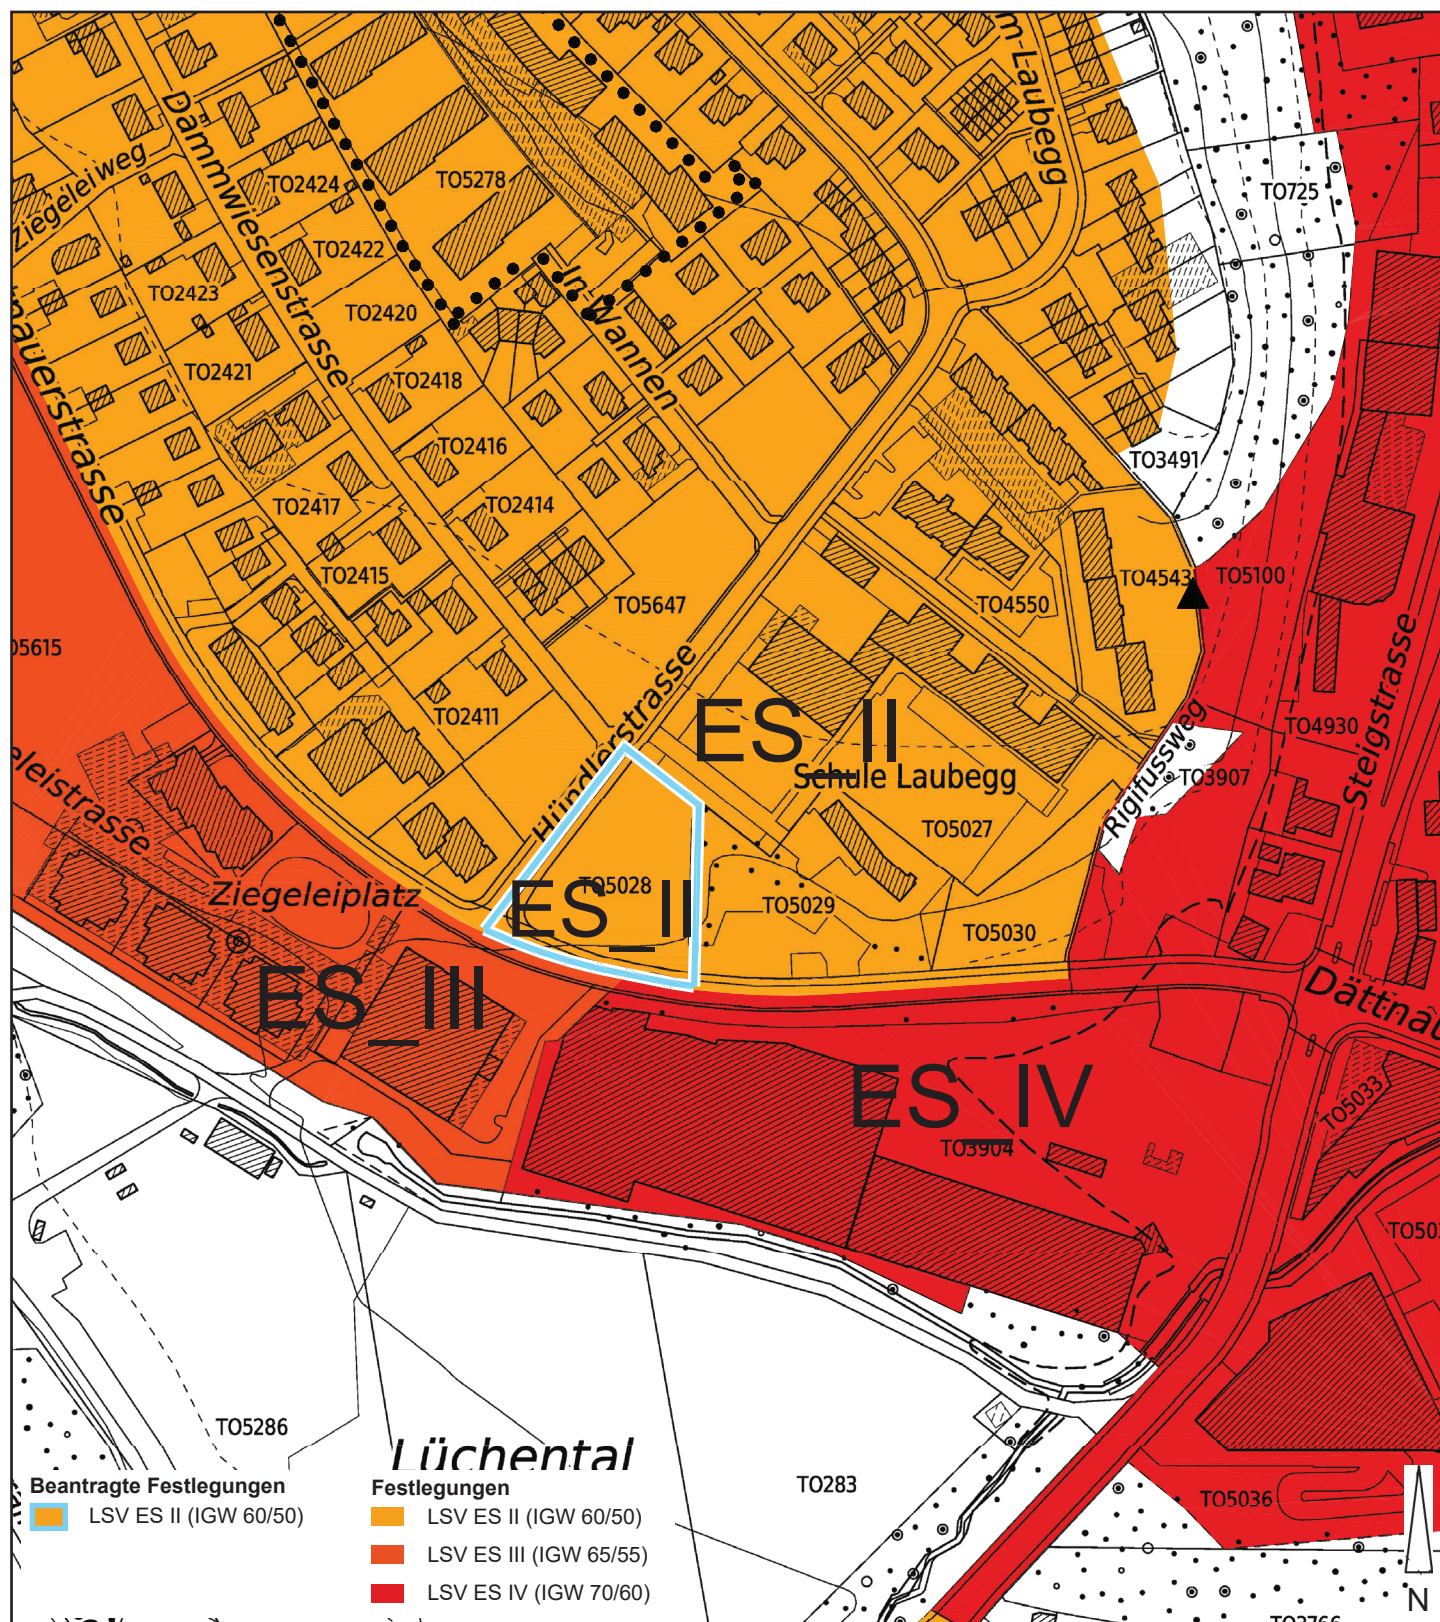
Neu **Dreigeschossige Wohnzone mit Gewerbebeerleichterung W3G; LSV ES III (IGW 65/55)**

Bisher **Dreigeschossige Wohnzone W3/2.6; LSV ES II (IGW 60/50)**

Kat.-Nrn. **ST9370, ST6121**

Neu **Zone für öffentliche Bauten Oe; LSV ES II (IGW 60/50)**

Bisher **Dreigeschossige Wohnzone mit Gewerbebeerleichterung W3G; LSV ES III (IGW 65/55)**

Kat.-Nrn. **TO5028**

Stadt, Untere Vogelsangstrasse (ES)

1:1'000

Änderung

Neu Gewerbezone G; LSV ES III (IGW 65/55)

Bisher Reservezone R; keine LSV ES

Kat.-Nrn. ST9463

