



Objektspezifisches Hallenreglement «**Schulhaus Neuhegi**»



Ida- Sträulistrasse 50, 8404 Winterthur

Koordinaten (grosse Wiesen hinter Turnhalle, Nordseite) E: 2 700 071 / N: 1 262 381

Inhaltsverzeichnis


1	Vorwort	5
2	Vermietungen für Veranstaltungen	6
2.1	Rechtsgrundlage und Gebühren	6
2.2	Koordination und Planung	6
2.3	Anlagen und Räume zum Mieten	6
2.4	Belegungs- und Vertragsarten	6
2.4.1	Terminliche Belegungen (bis 200 Personen und ohne Festwirtschaft)	6
2.4.2	Publikumsveranstaltungen	6
2.5	Ablauf von Vermietungen	7
2.5.1	Terminliche Belegungen (Vorlaufzeit mind. 14 Tage)	7
2.5.2	Publikumsveranstaltungen (Vorlaufzeit mind. 4 Monate)	7
2.6	Dienstleistungen	7
2.6.1	Erste Begehung vor Ort	8
2.6.2	Weitere Begehungen vor Ort	8
2.6.3	Instruktionen	8
2.6.4	Anlagezutritt	9
2.6.5	Sicherheitskontrolle durch Hauswartung	9
2.6.6	Übergabe und Abnahme	9
2.6.7	Unterhaltsreinigung	9
2.6.8	Endreinigung	9
2.6.9	Hausdienst vor Ort	9
2.6.10	Pikettdienst	9
2.6.11	Zusätzliche Dienstleistungen	9
2.7	Diverses	10
2.7.1	Ruhezeiten	10
2.7.2	Hausordnung	10
2.7.3	Reinigungs- und Verbrauchsmaterial	10
2.7.4	Besenrein	10
2.7.5	Spezielle Verschmutzungen	10
2.7.6	Überdurchschnittliche Verschmutzungen	10
2.7.7	Abfallentsorgung	10
2.7.8	Zuschauertribüne	10
2.7.9	Turnhallen- Trennwand	10
2.7.10	Haustechnik	10
2.7.11	Parkplatz Hauswartung	11
2.7.12	Parkplätze für Motorfahrzeuge	11
2.7.13	Parkplätze für Fahrräder	11
3	Formular «Grossanlässe auf Schulanlagen»	11
3.1.1	Veranstaltungsangaben	11
3.1.2	Anlass- Zeiten und diverse Veranstaltungsangaben, inkl. Skizze	12
3.1.3	Instruktionen	12
3.1.4	Zusätzliche Dienstleistungen	13
4	Sicherheit	13
4.1	Fluchtwegplan	13
4.2	Brandschutzeinrichtungen	13
4.2.1	Fluchtwege und Notausgänge	14
4.2.2	Rettungszeichenleuchten	14
4.2.3	Sicherheitsbeleuchtung	14
4.2.4	Rauch- und Wärmeabzugsanlage	14

4.2.5	Brandschutztore und –Türen	14
4.2.6	Löschmaterial (siehe Position 4.12).....	14
4.3	Sanitätsmaterial	14
4.4	Defibrillator	14
4.5	Rauchen	15
4.6	Offene Feuer	15
4.7	Pyrotechnik und Feuerwerk	15
4.8	Dekorationen	15
4.9	Grill- und Kocheinrichtungen	15
4.10	Flüssiggasinstallationen.....	15
4.11	Interne Alarmierung	16
4.12	Löschmaterial	16
4.12.1	Feuerlöschdecke:	16
4.12.2	Handfeuerlöschposten:.....	16
4.13	Brandklassen	17
4.14	Vorgehen beim Notfall	18
4.15	Notfallkontaktangaben	18
4.16	Meldeschema	18
4.17	Evakuierung.....	19
4.18	Sammelplatz bei Evakuierung	19
5	Sicherheit bei Grossanlässen	19
5.1	Verantwortung	19
5.2	Zuständige Person für die Sicherheit	20
5.3	Krisenteam ^{5,6}	20
5.4	Zuständige Person für die Verkehrsregelung ^{5,6}	20
5.5	Notfallkarten	20
5.6	Notfall- Instruktion für Helfer	20
5.7	Sicherheitsdienst	20
5.8	Sanitätsdienst	20
5.9	Zutrittsregelung.....	20
5.9.1	Erlaubte Besucheranzahl.....	21
5.10	Gefahrenanalyse	21
5.11	Zusätzliches Löschmaterial	22
5.12	Zeltbauten.....	22
5.13	Bestuhlung.....	22
5.13.1	Konzertbestuhlung (Bestuhlung ohne Tische):.....	22
5.13.2	Bankettbestuhlung (Bestuhlung mit Tisch)	23
5.14	Brandschutzplan	24
5.15	Freihaltezone (siehe Brandschutzplan)	24
5.15.1	Zufahrt für Rettung und Feuerwehr	24
5.15.2	Ebene 1	25
5.16	Ereignisse	26
5.16.1	Evakuierung	26
5.16.2	Stromausfall / technische Störung	26
5.16.3	Körperverletzung (Schlägerei)	26
5.16.4	Unfall.....	26
5.16.5	Brandfall.....	27
5.16.6	Überfall / Gebäudebesetzung	27
5.16.7	Bombendrohung	28
5.16.8	Unwetter	28
5.16.9	Windwarnskala	30

6	Verkehrskonzept.....	31
6.1	Allgemeines	31
6.2	Informationen an Stadtpolizei Winterthur.....	31
6.3	Öffentlicher Verkehr.....	31
6.4	Parkplätze.....	31
6.4.1	Parkplätze auf dem Schulareal.....	31
6.4.2	Zusätzliche private Autoparkplätze (mit Einschränkungen).....	31
6.4.3	Veranstaltungen bis 200 Personen.....	32
6.4.4	Veranstaltungen mit mehr als 200 Personen.....	32
6.4.5	Verkehrslenkung für Veranstaltungen mit mehr als 200 Personen	32
6.4.6	Andere Parkplätze	32
6.5	Plan Verkehrskonzept für Veranstaltungen bis 200 Personen.....	33
6.6	Plan Verkehrskonzept für Veranstaltungen mit mehr als 200 Personen...	34
7	Materialinventar Publikumsveranstaltungen	35
7.1	Reinigung	35
7.2	Sicherheit.....	35
7.3	Zutrittsregelung.....	35
7.4	Verkehrsregelung	35
8	Kontaktliste	35
9	Erstellung und Anpassungen	35
10	Anhang	36
10.1	Brandschutzplan.....	36

1 Vorwort

Mit der Benützungsverordnung, dem Betriebs- und Gebührenreglement für Schul- und Sportanlagen der Stadt Winterthur und den aktuellen Hallenregeln, regelt das «Objektspezifische Hallenreglement Schulhaus Neuhegi» die sachgemässe Nutzung und Sicherheit im Schulhaus Neuhegi, für externe Vermietungen und Publikumsveranstaltungen. Zusammen mit dem Formular «Grossanlässe auf Schulanlagen» dient es zusätzlich als Sicherheitskonzept und gewährleistet einen möglichst sicheren Ablauf von sportlichen, musikalischen und theatralischen Veranstaltungen.

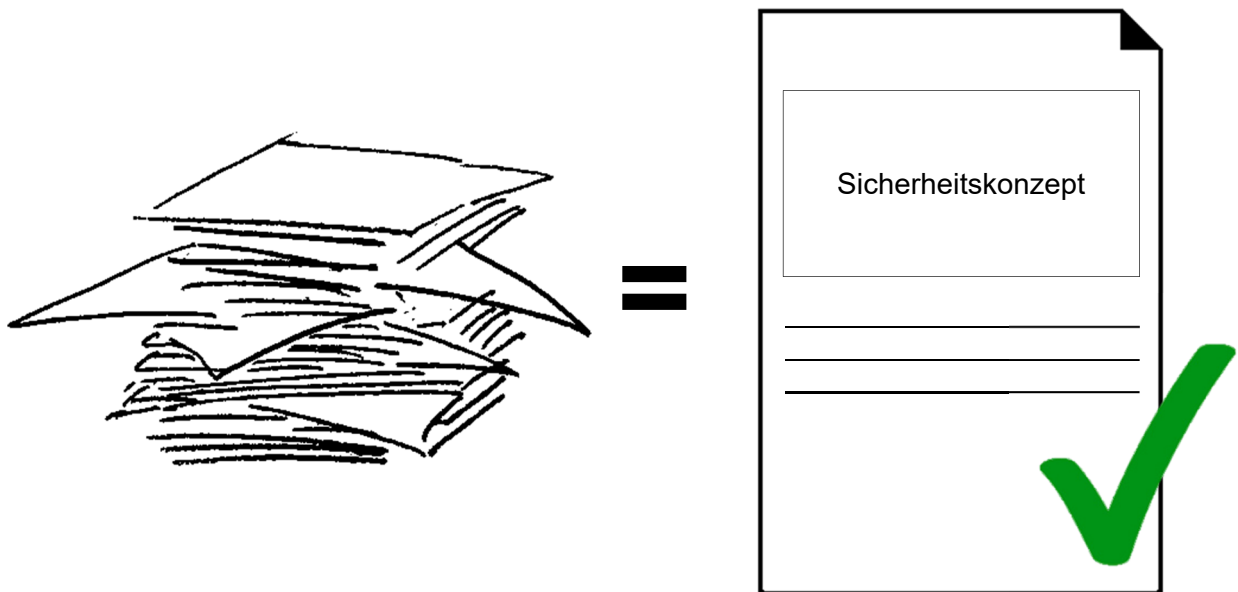

2 Vermietungen für Veranstaltungen

2.1 Rechtsgrundlage und Gebühren

- **Benützungsverordnung Schul- und Sportanlagen**
<https://stadt.winterthur.ch/themen/leben-in-winterthur/freizeit-und-sport/sport/anlagen-reservationen/downloads/turnhallen-und-sportplaetze/08-00-benuetzungsverordnung-schul.pdf>
- **Betriebsreglement Schul- und Sportanlagen**
<https://stadt.winterthur.ch/themen/leben-in-winterthur/freizeit-und-sport/sport/anlagen-reservationen/downloads/turnhallen-und-sportplaetze/08-01-betriebsreglement-fur-die-schul-und.pdf>
- **Gebührenreglement für Schul- und Sportanlagen der Stadt Winterthur**
<https://stadt.winterthur.ch/themen/leben-in-winterthur/freizeit-und-sport/sport/anlagen-reservationen/downloads/reglemente/gebuhrenreglement-fur-die-schul-und-sportanlagen.pdf>

2.2 Koordination und Planung

- Die Reservationsstelle des Sportamtes Winterthur (Reservationsstelle) ist für die ausserschulischen Belegungen der Schul- und Sportanlagen zuständig. Reservations-Anfragen sind online unter folgendem Link zu stellen:
<https://sportanlagen.winterthur.ch/sportanlagen.php>

2.3 Anlagen und Räume zum Mieten

- Im Schulhaus Neuhegi können folgende Anlagen und Räume gemietet werden:
 - 3 Turnhallen (Dreifachturnhalle) mit Tribüne und Galerie
 - Mehrzweckraum 1
 - Mehrzweckraum 2, inkl. Küche
 - Mehrzweckraum 3
 - Schulhauswiese
 - Hartplatz

2.4 Belegungs- und Vertragsarten

2.4.1 Terminliche Belegungen (bis 200 Personen und ohne Festwirtschaft)

Terminliche Belegungen sind Reservationen, die in der Regel einmalig, für eine definierte Zeiteinheit während einer gewissen Zeitdauer gelten. Der Mieter erhält eine Benützungsbewilligung.

2.4.2 Publikumsveranstaltungen

- a) Terminliche Belegungen ab 200 Personen (aktive und passive Teilnehmende zusammen)
- b) Terminliche Belegungen mit gebührenpflichtiger Festwirtschaft
- c) Meisterschaftsspiele und Wettkämpfe der obersten zwei Ligen

Aufgrund der besonderen Umstände wird für Publikumsveranstaltungen in der Regel vom Sportamt eine Vereinbarung über die Rechte und Pflichten mit dem Veranstalter aufgesetzt.

2.5 Ablauf von Vermietungen

2.5.1 Terminliche Belegungen (Vorlaufzeit mind. 14 Tage)

- **Online-Reservation:** Mietanfrage per Online-Reservation (siehe Pos. 2.2)
- **Bestätigung:** Die Reservationsstelle kontrolliert die Anfrage und bestätigt dem Interessenten die Reservation per Benützungsbewilligung.
- **Kontaktaufnahme mit Hauswartung:** Die Mieterin oder der Mieter nimmt mindestens 1 Woche vor der terminlichen Belegung Kontakt mit der Hauswartung auf, um folgende Punkte zu klären:
 - Anlagezutritt
 - Hausordnung
 - Allenfalls Begehung¹ vor Ort (siehe Pos. 2.6.1)
- **Verrechnung:** Das Sportamt stellt der Mieterin oder dem Mieter die benutzten Anlagen und Räume nachträglich in Rechnung.

2.5.2 Publikumsveranstaltungen (Vorlaufzeit mind. 4 Monate)

- **Online-Reservation:** Mietanfrage per Online-Reservation (siehe Pos. 2.2)
- **Überprüfung der Anfrage:** Die Reservationsstelle überprüft die Anfrage, nimmt Rücksprache mit der Hauswartung und reserviert die gewünschten Anlagen und Räume provisorisch zu den gewünschten Terminen.
- **Kontaktaufnahme mit Hauswartung:** Die Veranstalterin oder der Veranstalter kontaktiert die Hauswartung und vereinbart eine Begehung vor Ort.
- **Erste Begehung¹ vor Ort** (siehe Pos. 2.6.1)
- **Bestätigung:** Aufgrund der Begehung wird das Formular «Spezielle Grossanlässe auf Schulanlagen» ausgefüllt. Dieses Formular dient als Vorlage für das Erstellen der Vereinbarung.
- **Weitere Begehungen¹ vor Ort, inkl. Instruktionen** (siehe Pos. 2.6.2 und Pos. 2.6.3)
- **Übergabe** (siehe Pos. 2.6.6)
- **Abnahme** (siehe Pos. 2.6.6) **und Arbeitsrapport** (siehe Pos. 3.)
- **Verrechnung:** Die Rechnungstellung (inkl. Kautions) erfolgt in der Regel im Voraus. In der Schlussrechnung wird die Kautions mit den Nebenkosten sowie allfälligen Schäden verrechnet.

2.6 Dienstleistungen

Pos.	Dienstleistungen	Terminliche Belegungen	Publikumsveranstaltungen
1.	Erste Begehung vor Ort (siehe Pos. 2.6.1)	✓	✓
2.	Weitere Begehungen vor Ort (siehe Pos. 2.6.2)	-	✓
3.	Instruktionen (siehe Pos. 2.6.3)	✓	✓
4.	Anlagezutritt (siehe Pos. 2.6.4)	✓	✓
5.	Sicherheitskontrolle durch Hauswartung (siehe Pos. 2.6.5)	-	✓

¹ Begehungen vor Ort: Montag bis Freitag, exkl. Schulferien und Feiertage, von 07.00 bis 12.00 Uhr und von 13.00 bis 18.00 Uhr.

6.	Übergabe (siehe Pos. 2.6.6)	-	✓
7.	Zusätzliches Material Zusätzliches Material wird zur Verfügung gestellt, falls vor Ort vorhanden.	-	Nach Aufwand ²
8.	Aufbau / Vorbereitungsarbeiten (siehe Pos. 2.6.11) Die Hauswartung unterstützt den Veranstalter bei den Vorbereitungsarbeiten.	-	Nach Aufwand ²
9.	Unterhaltsreinigung (siehe pos. 2.6.7) Die Hauswartung führt nach Absprache mit dem Veranstalter eine Unterhaltsreinigung durch.	-	Nach Aufwand ²
10.	Abbau (siehe Pos. 2.6.11) Die Hauswartung unterstützt den Veranstalter bei den Abbauarbeiten.	-	Nach Aufwand ²
11.	Abnahme (siehe Pos. 2.6.6)	-	✓
12.	Endreinigung (siehe Pos. 2.6.8)	✓	✓
13.	Hausdienst vor Ort (siehe Pos. 2.6.11)	-	Nach Aufwand ²
14.	Pikettdienst (innert 15 – 30 min.) (siehe Pos. 2.6.10)	-	Nach Aufwand ²

2.6.1 Erste Begehung vor Ort

- **Terminliche Belegungen:** Die ganze Infrastruktur wird dem Mieter vor Ort gezeigt, damit die gemieteten Räumlichkeiten sachgemäss genutzt werden können und die Sicherheit gewährleistet ist.
- **Publikumsveranstaltungen:** Die ganze Infrastruktur wird der Veranstalterin oder dem Veranstalter vor Ort gezeigt und das Formular «Grossanlässen auf Schulanlagen» zusammen ausgefüllt.

2.6.2 Weitere Begehungen vor Ort

- Es erfolgen eins oder zwei weitere Begehungen vor Ort, damit alle Details für die Veranstaltung organisiert und geklärt werden können.

2.6.3 Instruktionen

- Die Hauswartung instruiert den Veranstalter gemäss separatem Formular «Grossanlässe auf Schulanlagen» und dem «Objektspezifischem Hallenreglement» in folgenden Punkten:
 - Sicherheit und Technik
 - Reinigung
 - Verkehrsregelung und Parkplatzordnung

² Nach Aufwand = Verrechnung nach Aufwand, gemäss aktuellem Gebührenreglement

2.6.4 **Anlagezutritt**

- Für terminliche Belegungen muss sich die Veranstalterin oder der Veranstalter mindestens zwei Wochen vor der Benützung bei der Hauswartung melden, damit der Anlagezutritt gewährleistet ist. Für Publikumsveranstaltungen muss die Begehung vor der Erstellung der Miet-Vereinbarung stattgefunden haben.

2.6.5 **Sicherheitskontrolle durch Hauswartung**

- Vor der Veranstaltung wird nebst den wiederkehrenden Sicherheitskontrollen, eine örtliche Sichtkontrolle der Brandschutzeinrichtungen ausgeführt. Der Zeitpunkt wird vorgängig mit der Veranstalterin oder dem Veranstalter abgemacht.

2.6.6 **Übergabe und Abnahme**

- Es gibt eine Übergabe vor der Veranstaltung und eine Abnahme nach der Veranstaltung.

2.6.7 **Unterhaltsreinigung**

- **Terminliche Belegungen:** Zwischen einzelnen Terminlichen Belegungen wird keine Unterhaltsreinigung ausgeführt. Überdurchschnittliche Verschmutzungen müssen fortlaufend durch die Mieterin oder den Mieter entfernt werden.
- **Publikumsveranstaltungen:** Während der Veranstaltung ist die Veranstalterin oder der Veranstalter für die Unterhaltsreinigung verantwortlich. Nach Absprache mit der Hauswartung können zusätzliche Dienste beansprucht werden³.

2.6.8 **Endreinigung**

- **Terminliche Belegungen:** Nach der letzten Tagesbelegung findet eine Endreinigung der benutzten Flächen statt, welche im Mietpreis enthalten ist. Die Anlage muss «besenrein» hinterlassen werden. Spezielle Verschmutzungen müssen entfernt werden.
- **Publikumsveranstaltungen:** Nach der Veranstaltung findet eine Endreinigung statt, welche im Mietpreis enthalten ist. Die gemieteten Räumlichkeiten müssen besenrein hinterlassen, spezielle Verschmutzungen entfernt und der Abfall entsorgt werden.

2.6.9 **Hausdienst vor Ort**

- Es kann beantragt werden, dass der Hausdienst während der Veranstaltung vor Ort ist und den Veranstalter unterstützt³ (siehe Formular «Grossanlässe auf Schulanlagen»). Die Präsenz des Hausdienstes kann bei Publikumsveranstaltungen auch angeordnet werden³.

2.6.10 **Pikettdienst**

- Während terminlichen Belegungen ist niemand von der Hauswartung vor Ort oder telefonisch erreichbar. Der Mieter übernimmt die reservierten Räumlichkeiten und ist dafür verantwortlich. Für Publikumsveranstaltungen kann ein Pikettdienst beantragt oder von der Hauswartung festgelegt werden³ (siehe Formular «Grossanlässe auf Schulanlagen»).

2.6.11 **Zusätzliche Dienstleistungen**

- Alle zusätzlichen Dienstleistungen können mit dem Formular «Grossanlässe auf Schulanlagen» beantragt werden³.

³ Verrechnung nach Aufwand, gemäss aktuellem Gebührenreglement

2.7 Diverses

2.7.1 Ruhezeiten

- Die gesetzlichen Ruhezeiten müssen eingehalten werden, inkl. Auf- und Abbau. Montag bis Samstag: ab 22.00 Uhr, Sonn- und Feiertage: ab 20.00 Uhr (siehe Verordnung Art. 12). Die Veranstalterin oder der Veranstalter ist für die Einhaltung der Ruhezeiten verantwortlich und muss dafür besorgt sein, dass diese eingehalten werden. Sonderregelungen müssen speziell beantragt und genehmigt werden.

2.7.2 Hausordnung

- Die örtlich geltende Haus- und Hallenordnung muss eingehalten werden.

2.7.3 Reinigungs- und Verbrauchsmaterial

- Bei Grossanlässen wird dem Veranstalter das benötigte Reinigungs- und Verbrauchsmaterial für die Unterhaltsreinigung zur Verfügung gestellt.

2.7.4 Besenrein

- Besenrein bedeutet: lose Verschmutzungen müssen entfernt werden.

2.7.5 Spezielle Verschmutzungen

- Ohne separate Vereinbarung müssen spezielle Verschmutzungen (z.B Harz, Magnesium usw.) vom Veranstalter entfernt werden.

2.7.6 Überdurchschnittliche Verschmutzungen

- Überdurchschnittliche Verschmutzungen werden dem Veranstalter/ Mieter in Rechnung gestellt.

2.7.7 Abfallentsorgung

- Der entstandene Abfall muss durch die Veranstalterin oder den Veranstalter in die entsprechenden Entsorgungsstellen entsorgt werden. Für Publikumsveranstaltungen werden die Kosten nach Aufwand oder pauschal in Rechnung gestellt.
- Recycling: Der Abfall muss möglichst recycelt werden. Insbesondere PET, Aluminium, Papier und Karton.

2.7.8 Zuschauertribüne

- Die Zuschauertribüne darf nur von der Hauswartung oder von befugten und instruierten Personen bedient werden.

2.7.9 Turnhallen- Trennwand

- Die Trennwand darf nur von der Hauswartung oder von befugten und instruierten Personen bedient werden.

2.7.10 Haustechnik

- Die Haustechnik darf nur von der Hauswartung oder von befugten und instruierten Personen bedient werden.

3.1.2 Anlass- Zeiten und diverse Veranstaltungsangaben, inkl. Skizze

- Der gesamte Veranstaltungsablauf, inkl. Auf- und Abbau und diverse Veranstaltungsangaben, inkl. Skizze, müssen auf diesen Seiten erfasst werden.

10.00 Anlass- Zeiten und diverse Veranstaltungsangaben			
Die gesetzlich festzulegenden müssen eingehalten werden (inkl. Auf- und Abbau). Montag- Freitag ab 12.00 Uhr. Sonn- und Feiertag ab 20.00 Uhr. Jahre Voranmeldung: 12. Notausgang, Treppenhäuser, Flucht- und Rettungswege müssen zu jeder Zeit frei von Gegenständen und begehbar sein!			
	Datum	Zeit (von / bis)	Bemerkung
10.01 Aufbau			
10.02 Veranstaltung			
10.03 Abbau			
10.04 Besucher und Teilnehmer	Anzahl Besucher	Teilnehmer < 20 Jahre	Teilnehmer > 20 Jahre
10.05 Fahrzeuge	Autos	Motorräder	Bemerkung
	☐ Parkplatz 1	☐ Parkplatz 2	☐ Parkplatz 3
	☐ Parkplatz 4	☐ Parkplatz 5	
10.06 Verkehrskadetten	☐ Ja ☐ Nein	Standort	
10.07 Sanitätsstand	☐ Ja ☐ Nein	Standort	
10.08 Sicherheitsdienst	☐ Ja ☐ Nein	Standort	
10.09 Festwirtschaft	☐ Ja ☐ Nein	Fläche in m ²	
10.10 Verkaufsstände	☐ Ja ☐ Nein	Standort	
10.11 Alkoholausschank	☐ Ja ☐ Nein	Standort	
10.12 Raucherzonen	☐ Ja ☐ Nein	Standort	
10.00 Anlagezustritt	☐ per Schlüssel ☐ per Hauswartung ☐ per Zeitschlüssel		

3 von 6

11.00 Skizze	
11.01 Bemerkungen	

4 von 6

3.1.3 Instruktionen

- Durch die Hauswartung und den Brandschutzsicherheitsbeauftragten erfolgen folgende Instruktionen: Reinigung, Verkehrsregelung und Sicherheit, inkl. Technik.

12.00 Instruktion "Sicherheit", gemäss sep. Betriebsanweisung, oder gem. untenstehenden Punkten.	
12.01 - Fluchtplan	☐ erledigt
12.02 - Brandschutzplan	☐ erledigt
- Zufahrt für Rettungs- und Feuerwehr	☐ erledigt
- Fluchtwege	☐ erledigt
- Notausgänge	☐ erledigt
- Sammelplatz	☐ erledigt
12.03 - Interne Alarmierung	☐ erledigt
12.04 - Notfallkontakte angeben	☐ erledigt
12.05 - Sanitätsmaterial	☐ erledigt
12.06 - Defibrillator	☐ erledigt
12.07 - Löschmaterial	☐ erledigt
12.08 - Offene Flammen	☐ erledigt
12.09 - Filialsignale Installationen	☐ erledigt
12.10 - Dekorationen und Mobiliar	☐ erledigt
12.11 - Rauchen	☐ erledigt
12.12 - Zeitbauten und Verkaufsstände	☐ erledigt
12.13 - Verkehrsregeln	☐ erledigt
12.14	☐ erledigt
12.15	☐ erledigt
12.16 Gemäss sep. objektspezifischem Betriebsanweisung	☐ erledigt
12.17 Bemerkungen	
12.18 Die Instruktion "Sicherheit" wurde gemäss Pos. 12.00 ausgeführt vom Veranstalter/Veranstalterin und akzeptiert.	
Ort Datum	Zuständig für die Sicherheit (Pos.) Hauswartung (HBE)
13.00 Sicherheitskontrolle vor der Veranstaltung durch Hauswartung (HBE-Brandschutz)	
13.01 - Notausgänge kontrolliert?	☐ erledigt
13.02 - Fluchtwegezeichen kontrolliert?	☐ erledigt
13.03 - Notbeleuchtung kontrolliert?	☐ erledigt
13.04 - Löschmaterial kontrolliert?	☐ erledigt
13.05 - Alarmierung kontrolliert, inkl. Megafone?	☐ erledigt
13.06 - Brands- und Rauchmelderanlagen kontrolliert?	☐ erledigt
13.07	☐ erledigt
13.08 Bemerkungen	
13.09 Die Sicherheitskontrolle wurde gemäss Pos. 13.00 ausgeführt.	
Ort Datum	Hauswartung (HBE)

5 von 6

3.1.4 Zusätzliche Dienstleistungen

- Ausgemachte und erbrachte Leistungen müssen auf dieser Seite festgehalten und rapportiert werden. Das Sportamt Winterthur verrechnet die erbrachten Leistungen nach den Ansätzen des Gebührenreglements (Betriebsreglement Art. 25).

14.00 Zusätzlicher Aufwand durch Hauswartung (siehe Verordnung Art. 18)

14.01 Hauswartung vor Ort nötig ☐ Ja ☐ Nein (Mo - So, inkl. Feiertage= 50.00 CHF/Stk.)

Datum und geschätzte Zeit (von / bis):

Arbeitsbeschreibung/ Bemerkungen:

Erbrachte geleistete Arbeitsstunden, Datum und Zeit (von / bis)	Stk. / Total	CHF/Stk.	CHF
		50.00	
		50.00	
		50.00	

14.02 Pikettdienst nötig (ab 100 Pers. nötig) ☐ Ja ☐ Nein (Mo - So, inkl. Feiertage= 6.00 CHF/Stk.)

Datum und Zeit (von / bis):

Stk. / Total	CHF/Stk.	CHF
	6.00	
	6.00	
	6.00	

Ausserordentlicher Pikettaufwand, Datum und Zeit (von / bis):

Stk. / Total	CHF/Stk.	CHF
	50.00	
	50.00	

14.03 Zusätzliches Material (siehe Gebührenreglement Anlage 1)

Zusätzliches Material und Gegenstände, falls auf der Schulanlage vorhanden:

pausch. CHF

14.04 Überdurchschnittliche Verschmutzungen*

Erbrachte geleistete Arbeitsstunden, Zeit (von / bis):

Stk. / Total	CHF/Stk.	CHF
	80.00	

* Es müssen immer Fotos der Verschmutzungsart beigelegt werden!

Zusätzliche Vermietungskosten

Gesamttotal

15.00 Bestandteile der Vereinbarung

Spezielle Grossanlage auf Schulanlagen Post. 1.00 - 15.00 / Benützungsbewilligung oder Vertrag / aktuelles Gebühren- und Betriebsreglement für die Schul- und Sportanlagen der Stadt Winterthur / Objektbezogene Reglemente und Vereinbarungen. Der Verantwortliche muss das Formular «Grossanlage auf Schulanlagen» der Stadtpolizei Winterthur via E-Mail zuschicken (stapoevent@win.ch), damit alle nötigen Angaben bei der Polizei vorhanden sind.

Unterschrift 1 (Vereinbarung)

Unterschrift 2 (Zusatzbericht)

Ort Datum:

Vermieteter:

Haushaltung:

5 von 6

4 Sicherheit

- Die Sicherheit der Nutzenden steht immer an oberster Stelle und darf nie ignoriert oder gar absichtlich manipuliert werden. Die Mieterin oder der Mieter ist für die Aufrechterhaltung der Sicherheit, Ruhe und Ordnung in den zur Verfügung gestellten Räumlichkeiten sowie deren Umgebung verantwortlich.

4.1 Fluchtwegplan

- Fluchtwegpläne komplettieren den betrieblichen Brandschutz und erhöhen die Sicherheit von Personen in Gebäuden. Zweck der Fluchtpläne ist die grafische Darstellung des Gebäudegrundrisses mit einfach nachvollziehbarer Darstellung der Flucht- und Rettungswege, der Erste-Hilfe-Einrichtungen und der brandschutztechnischen Einrichtungen für die Selbsthilfe im Notfall. Flucht- und Rettungspläne dienen jedoch nicht nur in Notfällen der Orientierung, sondern helfen auch in normalen Situationen, dass sich nicht ortskundige Personen im Gebäude oder auf dem Areal zurechtfinden. Im Schulhaus sind alle Zimmer und Korridore mit Fluchtwegplänen ausgestattet.

4.2 Brandschutzeinrichtungen

- Bei Brandschutzeinrichtungen handelt es sich um Einrichtungen und Hilfsmittel die für einen effektiven Brandschutz nötig sind. Brandschutzeinrichtungen können sowohl Teil des abwehrenden, als auch des vorbeugenden, Brandschutzes sein.

4.2.1 **Fluchtwege und Notausgänge**

- Das Gebäude kann mithilfe von Fluchtwegen und Notausgängen möglichst rasch evakuiert werden.
- 1.20 Meter Breite bei Fluchtwegen müssen zwingend eingehalten werden. Zudem sind Fluchtwege und Notausgänge jederzeit frei zu halten und die Funktion muss immer gewährleistet sein (siehe Brandschutzplan). Die Türen müssen ohne jegliche Hilfsmittel (Schlüssel, Werkzeug etc.) benutzbar sein.

4.2.2 **Rettungszeichenleuchten**

- Die Rettungszeichenleuchten kennzeichnen den schnellsten Fluchtweg aus dem Gebäude ins Freie.
- Rettungszeichenleuchten dürfen durch Dekorationen nicht abgedeckt oder gar absichtlich manipuliert (ausgeschaltet, verdunkelt) werden.

4.2.3 **Sicherheitsbeleuchtung**

- Die Sicherheitsbeleuchtung sorgt bei einem Stromausfall dafür, dass sich die Personen im Gebäude orientieren und es gefahrlos verlassen können.
- Die Sicherheitsbeleuchtung darf durch Dekorationen nicht abgedeckt oder gar absichtlich manipuliert (ausgeschaltet, verdunkelt) werden.

4.2.4 **Rauch- und Wärmeabzugsanlage**

- Rauch- und Wärmeabzugsanlagen (RWA) sorgen im Brandfall dafür, dass Wärme und Rauch abgezogen werden.

4.2.5 **Brandschutztore und –Türen**

- Die Grundprinzipien von Brandschutztore und- Türen mit Brandmelder oder Feststellung mit Elektromagneten, beinhalten die Eindämmung von Feuer und Rauch, das Retten von Menschen und die Sicherstellung von Löscharbeiten.
- Brandschutztore und –Türen dürfen nicht manipuliert werden und die Funktion muss immer gewährleistet sein.

4.2.6 **Löschmaterial** (siehe Position 4.12)

- Wasserlöschposten und Handfeuerlöscher stehen gemäss Brandschutzplan für den Notfall zur Verfügung. Zusätzlich ist in jedem Zimmer eine Löschdecke für den Notfall vorhanden.
- Alle Löschposten müssen immer gut sichtbar, zugänglich und einsatzbereit sein.

4.3 **Sanitätsmaterial**

- Die Veranstalterin oder der Veranstalter ist für entsprechendes Sanitätsmaterial verantwortlich. Von der Stadt Winterthur wird kein Material zur Verfügung gestellt.

4.4 **Defibrillator**

- Im Korridor Halle 3 (siehe Brandschutz- oder Fluchtwegplan) steht für den Notfall ein Defibrillator zur Verfügung. Die Bedienung erfolgt gemäss Anleitung. Nach Gebrauch muss die Hauswartung zwingend informiert werden.

4.5 **Rauchen**

- Für die Innenräume aller Schul- und Sportanlagen sowie für die Aussenflächen der Schulanlagen gilt, sofern in der Bewilligung nichts Anderes festgehalten ist, ein Rauchverbot (Betriebsreglement Art. 24).
- Bei Publikumsveranstaltungen kann eine Bewilligung für vorgegebene Raucherplätze bei der Hauswartung eingeholt werden (siehe Formular «Grossanlässe auf Schulanlagen»).

4.6 **Offene Feuer**

- Offene Feuer sind in den Innenräumen strikt verboten und im Freien nur mit spezieller Bewilligung durch den Brandschutz SiBe erlaubt.

4.7 **Pyrotechnik und Feuerwerk**

- Pyrotechnik und Feuerwerk aller Art ist auf der Schulanlage grundsätzlich verboten. Ausnahmegewilligungen können bei der Feuerpolizei beantragt werden.

4.8 **Dekorationen⁴**

- Dekorationen sind erlaubt, wenn folgende Punkte beachtet werden:
 - Dekorationen dürfen Personen nicht gefährden. Fluchtwege, Fluchtwegkennzeichnungen, Sicherheitsbeleuchtungen und Löschgeräte dürfen nicht beeinträchtigt werden.
 - Dekorationen dürfen nicht brennend abtropfen.
 - Leicht brennbares Material (z.B. Stroh, Heu, Papierschnitzel, Schilf, Weihnachtsbäume, Tannenreisig usw.) darf nicht als Dekoration benutzt werden.
 - Dekorationen:
 - Raum bis 100 Personen RF3 möglich
 - Raum über 100 Personen mind. RF2
 - Fluchtweg nur RF1

4.9 **Grill- und Kocheinrichtungen**

- Geräte mit offener Flamme sind im Freien aufzustellen.
- Grill- und Kocheinrichtungen sind so zu platzieren, dass Fluchtwege und Verkehrswege nicht beeinträchtigt werden.
- Grill- und Kocheinrichtungen sind so aufzustellen, dass keine Brand- oder Verletzungsgefahr besteht.
- Gefährdete Besucher sind mit einem Berührschutz zu schützen.
- Zu brennbaren Materialien ist ein Abstand von mind. 50 cm einzuhalten.
- Rechauds, Gaskocher und dergleichen sind auf feuerfeste Unterlagen zu stellen.

4.10 **Flüssiggasinstallationen**

- Flüssiggasinstallationen sind fachgerecht zu erstellen.
- Bei Flüssiggasanlagen für Veranstaltungen ist von einem ausgebildeten Fachmann jährlich eine periodische Kontrolle durchzuführen und mit Kontrollbescheinigung bzw. Vignette dokumentieren zu lassen.
- Betreiber von Flüssiggasinstallationen sind für deren sicheren Betrieb verantwortlich.
- Flüssiggasflaschen und deren Zuleitung zu den Verbrauchern sind vom Publikum geschützt und ausserhalb von Gebäuden oder Festzelten zu installieren.

⁴ RF1= kein Brandbeitrag (z.B. Glas, Beton, Gips), RF2= geringer Brandbeitrag (z.B. Eichenholz, brandschutzbehandelte Stoffe), RF3= zulässiger Brandbeitrag (z.B. die meisten anderen Holzarten)

- Im Freien dürfen Flüssiggasinstallationen nicht über Schächte, Rinnen usw. aufgestellt werden (Abstand mind. 1 m).
- Die Lagerung von Flüssiggas in Räumen, die ganz oder teilweise unter Terrain liegen, ist verboten.

4.11 **Interne Alarmierung**

- **Innenbereich**
Die Alarmierung erfolgt durch Zurufen und der zentralen Alarmierungsanlage. Für Publikumsveranstaltungen können zusätzlich Megafone von der Hauswartung beantragt werden.
- **Aussenbereich**
Die Alarmierung erfolgt durch Zurufen und bei Publikumsveranstaltungen durch Megafone.

4.12 **Löschmaterial**

- Wasserlöschposten und Handfeuerlöscher stehen gemäss Brandschutzplan für den Notfall zur Verfügung. Zusätzlich ist in jedem Zimmer eine Löschdecke für den Notfall vorhanden. **Nach Gebrauch von Löschmaterial muss die Hauswartung zwingend informiert werden.**

4.12.1 **Feuerlöschdecke:**

- Jedes Zimmer ist für den Notfall mit einer Löschdecke ausgestattet. Die Anwendung erfolgt gemäss Anleitung auf der Löschdecke.
- Hinweis: Löschdecken eignen sich nur zur Bekämpfung von Entstehungsbränden und in Brand geratener Kleidung!

4.12.2 **Handfeuerlöschposten:**

- Durch den korrekten Gebrauch des geeigneten Handfeuerlöschers kann ein Brand in seiner Anfangsphase unter Kontrolle gebracht werden.
 - **Einsatz:** Vor dem Einsatz muss geprüft werden, ob der Feuerlöscher für die entsprechende Brandklasse geeignet ist. Jeder Handfeuerlöscher ist ohne besondere Kenntnisse zu bedienen. Es genügt die aufgedruckte Gebrauchsanweisung zu befolgen.
- Alle wichtigen Angaben sind auf den Handfeuerlöschern gut ersichtlich abgebildet.
- Achtung: Die Funktionsdauer von Feuerlöscher beträgt bei 6 kg-Löschern nur ca. 20 Sekunden und bei 12 kg-Löschern nur ca. 20 – 30 Sekunden.

• **Anwendung:**



4.13 **Brandklassen**

- Die folgenden Informationen sollen Ihnen Aufschluss über die Brandklassen und Eignung der verschiedenen Feuerlöscher in Bezug auf die jeweilige Brandklasse geben.

Brandklasse					
Brennstoffe	Feste Stoffe	Flüssigkeiten	Gase	Metalle	Öle / Fette
Pulverlöscher mit Glutbrandpulver	✓	✓	✓	-	-
Pulverlöscher mit Metallbrandpulver	-	-	-	✓	-
Pulverlöscher	-	✓	✓	-	-
Kohlendioxid-Löscher (CO ₂)	-	✓	-	-	-
Wasserlöscher	✓	-	-	-	-
Schaumlöscher	✓	✓	-	-	-
Fettbrandlöscher	-	-	-	-	✓

4.14 Vorgehen beim Notfall



- **SCHAUEN**
 - Ruhe bewahren und Überblick verschaffen



- **DENKEN**
 - Selbstschutz geht vor Objektschutz
 - Gefahr erkennen
 - Einsatz entsprechend planen und durchführen



- **HANDELN**
 - Beschützen bzw. Retten von Menschen hat oberste Priorität
 - Sicherheitsmassnahmen vornehmen
 - Feuerwehr, Sanität, Polizei alarmieren
 - Lebensrettende Sofortmassnahmen: BLS/AED
 - Verletzte überwachen und betreuen

4.15 Notfallkontaktangaben

- **Allgemeiner Notruf** **112**
 - Die Nummer 112 verbindet Sie mit der Alarmzentrale der Polizei. Sie können diese auch mit einer ausländischen SIM-Karte anrufen, oder mit einer Prepaid-Karte ohne Guthaben, wenn der Saldo aufgebraucht ist.

Stadtpolizei Winterthur

- Notruf **117**
- Medienstelle (Mo. – Fr. 8.30 Uhr bis 17.00 Uhr) **052 267 58 90**

Schutz und Rettung

- Notruf Feuerwehr **118**
- Notruf Sanität **144**
- Notruf Rega **1414**
- Toxilogisches Informationszentrum **145**
- Dargebotene Hand **143**


4.16 Meldeschema

- Eine rasche und genaue Meldung kann Leben retten!
Halten sie sich daher an das genaue Meldeschema:
 - Wo? Ort des Unfalls
 - Wer? Name und Handy-, Telefonnummer
 - Was? Art des Unfalls/Ereignisses
 - Wann? Zeitpunkt des Unfalls/Ereignisses
 - Wie viele? Anzahl Personen
 - Weiteres? z.B. Verletzter ist eingeklemmt usw.

4.17 Evakuuation

- Bei einem Notfall ist es wichtig, dass Personen und Tiere den Gefahrenbereich und das Gebäude geordnet verlassen und beim Sammelplatz warten (siehe Pos. 5.16.1).

4.18 Sammelplatz bei Evakuuation

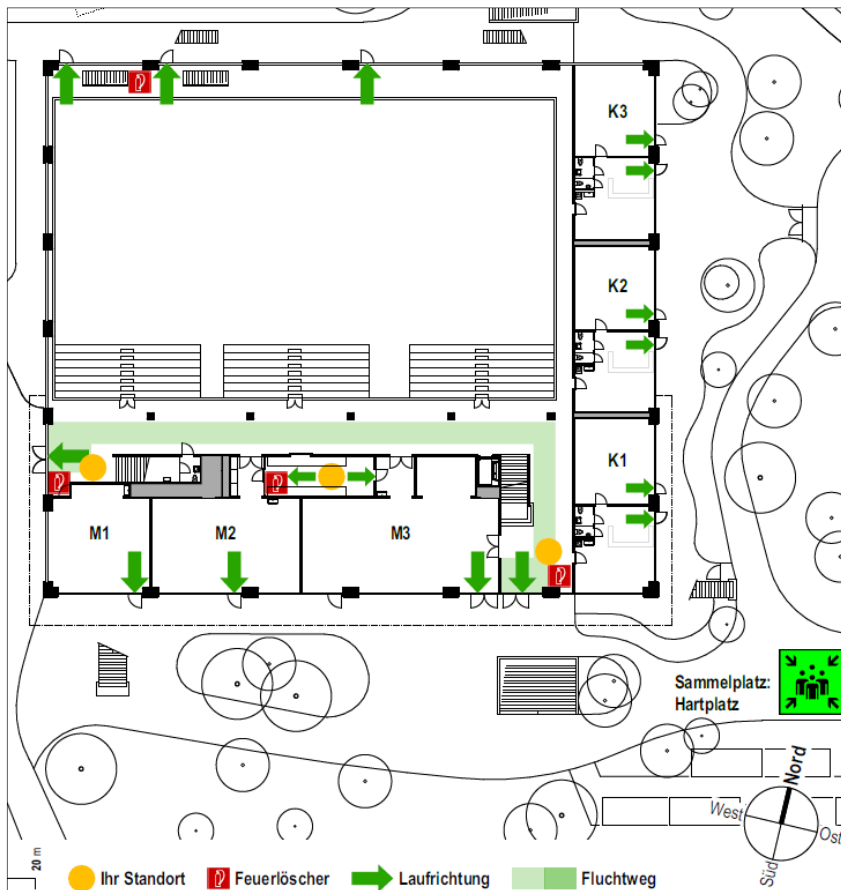

5 Sicherheit bei Grossanlässen

- Bei Publikumsveranstaltungen ist erfahrungsgemäss mit einem erhöhten Sicherheitsrisiko zu rechnen. Je mehr Personen auf einem begrenzten Raum versammelt sind, desto grösser ist die Gefahr von Zwischenfällen und Komplikationen. Es gibt keine Patentlösung, um jegliche Unfall- und Sicherheitsrisiken auszuschliessen. Mit generellen und punktuellen Massnahmen können aber Risiken vorgebeugt und möglichst geringgehalten werden.

5.1 Verantwortung

- Die Verantwortung für die Organisation und Durchführung des Anlasses liegt bei der Veranstalterin oder dem Veranstalter (siehe Formular «Grossanlässe auf Schulanlagen»).

5.2 Zuständige Person für die Sicherheit^{5,6}

- Die zuständige Person wird von der Hauswartung vorgängig instruiert und ist während der gesamten Dauer der Veranstaltung für die Sicherheit und deren Umsetzung verantwortlich. Sie darf Aufgaben an Dritte (z.B. Krisenteam) delegieren, muss aber während der ganzen Dauer des Anlasses vor Ort oder telefonisch erreichbar sein (siehe Formular «Grossanlässe auf Schulanlagen»).

5.3 Krisenteam^{5,6}

- Das Krisenteam besteht aus verschiedenen Personen, welche die zuständige Person für die Sicherheit unterstützt und in Notfallsituationen über weiteres Vorgehen entscheidet. Zudem organisiert das Krisenteam die Zusammenarbeit mit der Polizei, Feuerwehr und der Sanität. Es übernimmt die Kommunikation gegen innen und aussen (siehe Formular «Grossanlässe auf Schulanlagen»).

5.4 Zuständige Person für die Verkehrsregelung^{5,6}

- Die zuständige Person wird durch die Hauswartung vorgängig instruiert und ist während der gesamten Dauer der Veranstaltung für den Verkehr verantwortlich. Sie darf Aufgaben an Dritte delegieren, muss aber während der ganzen Dauer des Anlasses vor Ort oder telefonisch erreichbar sein (siehe Formular «Grossanlässe auf Schulanlagen»).

5.5 Notfallkarten⁷

- Allen Mitwirkenden und Helfern ist eine Notfallkarte mit allen Notfallnummern abzugeben.

5.6 Notfall- Instruktion für Helfer

- Alle Mitwirkenden und Helfer müssen vorgängig von der zuständigen Person für die Sicherheit über den Ablauf und das Sicherheitskonzept informiert und instruiert sein.

5.7 Sicherheitsdienst

- Der Veranstalter entscheidet ob ein Sicherheitsdienst für die Veranstaltung benötigt wird (siehe Formular «Grossanlässe auf Schulanlagen»). Die Stadt Winterthur empfiehlt ab einer Veranstaltungsgrösse von mehr als 500 Personen ein Sicherheitsdienst zu beauftragen.

5.8 Sanitätsdienst

- Der Veranstalter entscheidet ob ein Sanitätsstand für die Veranstaltung benötigt wird (siehe Formular «Grossanlässe auf Schulanlagen»). Die Stadt Winterthur empfiehlt ab einer Veranstaltungsgrösse von mehr als 500 Personen ein Sanitätsdienst zu beauftragen.

5.9 Zutrittsregelung

- Der Veranstalter ist dafür verantwortlich, dass die Personenanzahl laufend kontrolliert und die maximale Personenbelegung nicht überschritten wird. Entsprechende Zählinstrumente werden von der Hauswartung zur Verfügung gestellt.

⁵ Die zuständige Person muss keine besondere Ausbildung vorweisen können. Sie muss aber in der Lage sein, Entscheidungen und Anweisungen selbständig fällen zu können.

⁶ Zuständige Person/Personen durch Veranstalter gestellt.

⁷ Ist durch den Veranstalter zu erstellen. Darauf müssen sowohl die Telefonnummern von 4.15 enthalten sein, als auch die der veranstaltungseigenen Stellen.

5.9.1 Erlaubte Besucheranzahl

- Siehe <https://sportanlagen.winterthur.ch/sportanlagen.php>

5.10 Gefahrenanalyse

- Gefahrenanalyse bis 1'000 Personen im Gebäude und zusätzlich 3'000 Personen im Freien auf der Schulanlage für sportliche, musikalische und theatrale Veranstaltungen.

Risikobeschrieb	Auswirkung	Massnahmen	Risikoeinstufung nach Massnahmen
Diebstahl	Unruhen, Aggressionen und allenfalls Körperverletzungen	Besucher frühzeitig informieren.	Ohne Sicherheitsdienst mittel, mit Sicherheitsdienst tief.
Körperverletzungen (Schlägereien)	Verletzte, Angst/Panikreaktion von Besuchern.	Alkoholkonsum bei Besuchern kontrollieren, Eingangskontrollen, Unruhen rasch erkennen und allenfalls vorgängig Sicherheitsdienst beauftragen.	Ohne Sicherheitsdienst tief bis mittel, mit Sicherheitsdienst tief.
Überfüllung der Schulanlage	Gedränge, Panik, Verletzte/Tote.	Allenfalls Zutrittsregelung, Beobachtung, Personenlenkung.	Ohne Zutrittsregelung je nach Anlassgrösse tief bis hoch, mit Zutrittsregelung tief.
Verkehrschao	Gedränge auf Strasse und Parkplätzen, Verletzte/Tote, Unruhen, Aggressionen, Schlägereien, Lärmemissionen.	Bis 300 Personen interne Parkplatzzuweisung, bei 300 und mehr Personen externer Verkehrsdienst. Beschilderungen an Zufahrten und Informationen für öffentliche Verkehrsmittel.	Ohne Verkehrsdienst je nach Anlassgrösse tief bis hoch, mit externem Verkehrsdienst tief.
Stromausfall	Verletzungsgefahr, Angst/Panikreaktionen von Besuchern, Diebstahl.	Notbeleuchtung und -beschilderung, im Notfall Unterbruch - Abbruch der Veranstaltung.	Tief
Brand	Gedränge, Panik, Verletzte/Tote	Gebäude ist für solche Veranstaltungen vorgesehen (verschiedene Brandschutzeinrichtungen). Verschiedene Löschposten vor Ort und interne Alarmierung. Rauch- und Feuerverbot im ganzen Gebäude.	Tief
Medizinisches Ereignis	Verletzte/Tote	Sanitätsmaterial beim Veranstalter und Defibrillator vor Ort.	Tief
Veranstaltung im Freien mit mobilen Bauten			
Unwetter	Stände oder Zelte können einstürzen. Gefahr durch herumfliegende Gegenstände. Verletzungen durch Hagel. Fluchtbewegungen bis hin zu panischen Reaktionen. Blitzschlag.	Wetterbeobachtung, Blitzschutz bei Zelten, Zertifikat der Bühnen- und Zeltbauer, Kontrolle der Aufbauten, im Notfall Unterbruch oder Abbruch der Veranstaltung.	Mittel bis tief

5.11 Zusätzliches Löschmaterial

- Es kann sein, das vorhandenes Löschmaterial für gewisse Anlässe nicht ausreichend oder ungeeignet ist. In solchen Fällen ist der Veranstalter dafür verantwortlich, das zusätzliche Löschmaterial organisiert und provisorisch angebracht wird.
- Jede Kocheinrichtung benötigt einen zusätzlichen Handfeuerlöschposten oder zumindest eine Löschdecke.
- Zusätzliche Handfeuerlöscher für Festzelte:
 - Bis 100 Personen: 1 Handfeuerlöschposten
 - Ab 100 Personen: 2 Handfeuerlöschposten

5.12 Zeltbauten


- Zeltbauten müssen ausreichende Öffnungen, welche ständig offen sind und ins Freie führen, besitzen bzw. über fluchtwegtaugliche Ausgänge verfügen:
 - Bis 50 Personen: ein Ausgang mit mind. 90 cm Breite
 - Bis 100 Personen: zwei Ausgänge mit je mind. 90 cm Breite
 - Bis 200 Personen: drei Ausgänge mit je mind. 90 cm Breite
- Ab einer Belegung über 300 Personen gelten weitere Anforderungen hinsichtlich Fluchtwegkennzeichnung, Sicherheitsbeleuchtung Bestuhlung und Erdungsanlagen bei Metallkonstruktionen. Projektpläne entsprechender Zeltbauten sind rechtzeitig der Feuerpolizei zur Bewilligung vorzulegen.
- Zeltblachen für Wände und Dächer müssen mind. aus Baustoffe der RF 2 (cr) bestehen.
- Fluchtwege aus Gebäuden dürfen nicht durch Zeltbauten und deren Möblierung behindert werden.
- Für die Beheizung von Festzelten dürfen keine Heizgeräte mit offenen Flammen verwendet werden.

5.13 Bestuhlung


- Folgende Kriterien müssen bei Anlässen mit Konzertbestuhlung und mit mehr als 300 Personen im gleichen Raum beachtet werden:

5.13.1 Konzertbestuhlung (Bestuhlung ohne Tische):


- Freiraum zwischen Sitzreihen mind. 0.45 m Breite.
- Verkehrs- und Fluchtwege im Raum min. 1.20 m Breite.

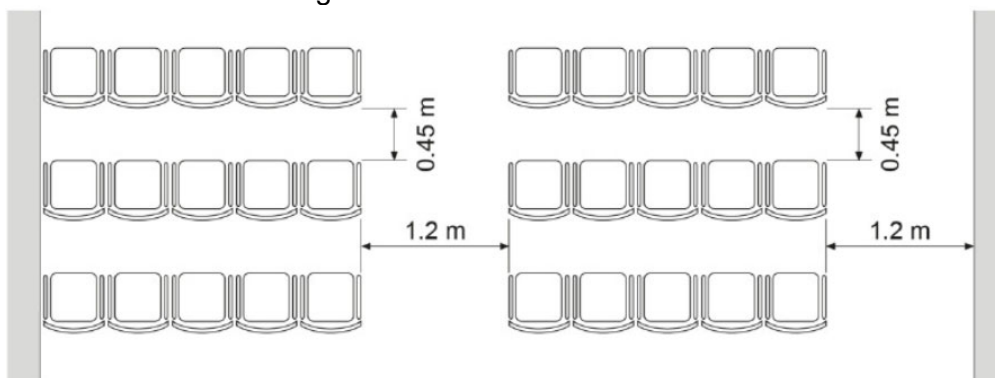


- Anzahl Plätze pro Sitzreihe:
 - Einseitiger Zugang max. 16 Sitzplätze
 - Zweiseitiger Zugang max. 32 Sitzplätze

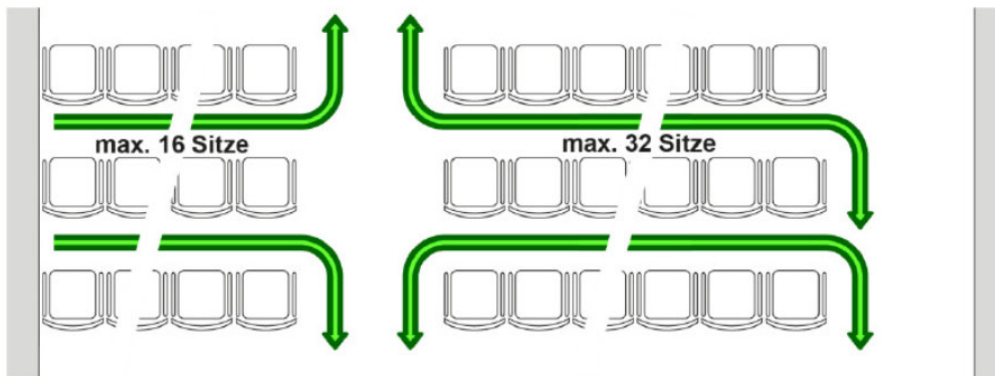

- Befestigung der Bestuhlung:
 - Die Stühle der Sitzreihen müssen am Boden fest verankert oder reihenweise fest und unverrückbar verbunden sein.

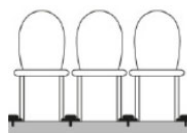


Unverrückbar
am Boden

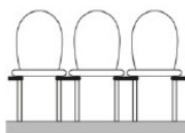

Fest miteinander
verbunden

5.13.2 Bankettbestuhlung (Bestuhlung mit Tisch)

- Abstand zwischen den Stuhlreihen mind. 0.60 m Breite.
- Verkehrs- und Fluchtwege im Raum mind. 1.20 m Breite.
 - z.B. Turnhalle:

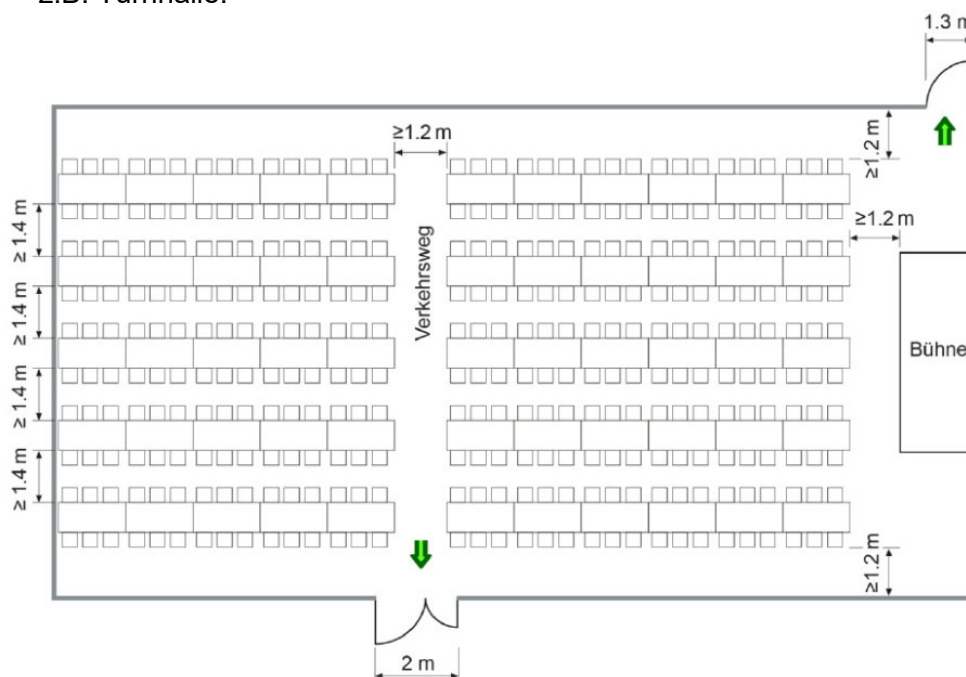

5.14 Brandschutzplan


- Ein Brandschutzplan ist ein Grundrissplan von Gebäude(-komplexen), der alle massgeblichen Brandschutzeinrichtungen und Fluchtwege darstellt (siehe Anhang).

5.15 Freihaltezonen (siehe Brandschutzplan)


- Festzelte, Verkaufsstände und anderes Mobiliar darf nur an zugewiesenen Standorten platziert werden. Fluchtwege, Notausgänge und Zufahrten für Rettung und Feuerwehr dürfen nicht blockiert werden und müssen jederzeit frei zugänglich und benutzbar sein.

5.15.1 Zufahrt für Rettung und Feuerwehr

- Jeder Zugang ist mindestens als Notzufahrt auszugestalten, die den Notfalleinsatz öffentlicher Dienste jederzeit gewährleistet!
- Der Einsatz der Feuerwehr sowie weitere Rettungsdienste muss jederzeit ungehindert möglich sein. Rettungsfahrten sind zwingend freizuhalten und Hydranten, Löschposten und dergleichen, müssen jederzeit zugänglich und einsatzbereit sein.
- Im Zweifelsfall ist die Berufsfeuerwehr beizuziehen.
- Für die Feuerwehr gelten folgende Zufahrtsbestimmungen:

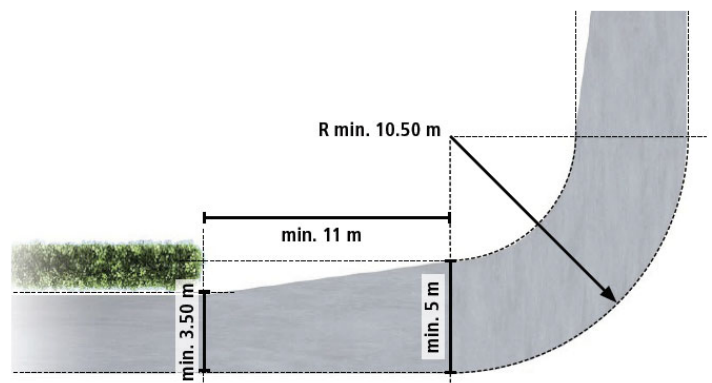

5.15.2 Ebene 1

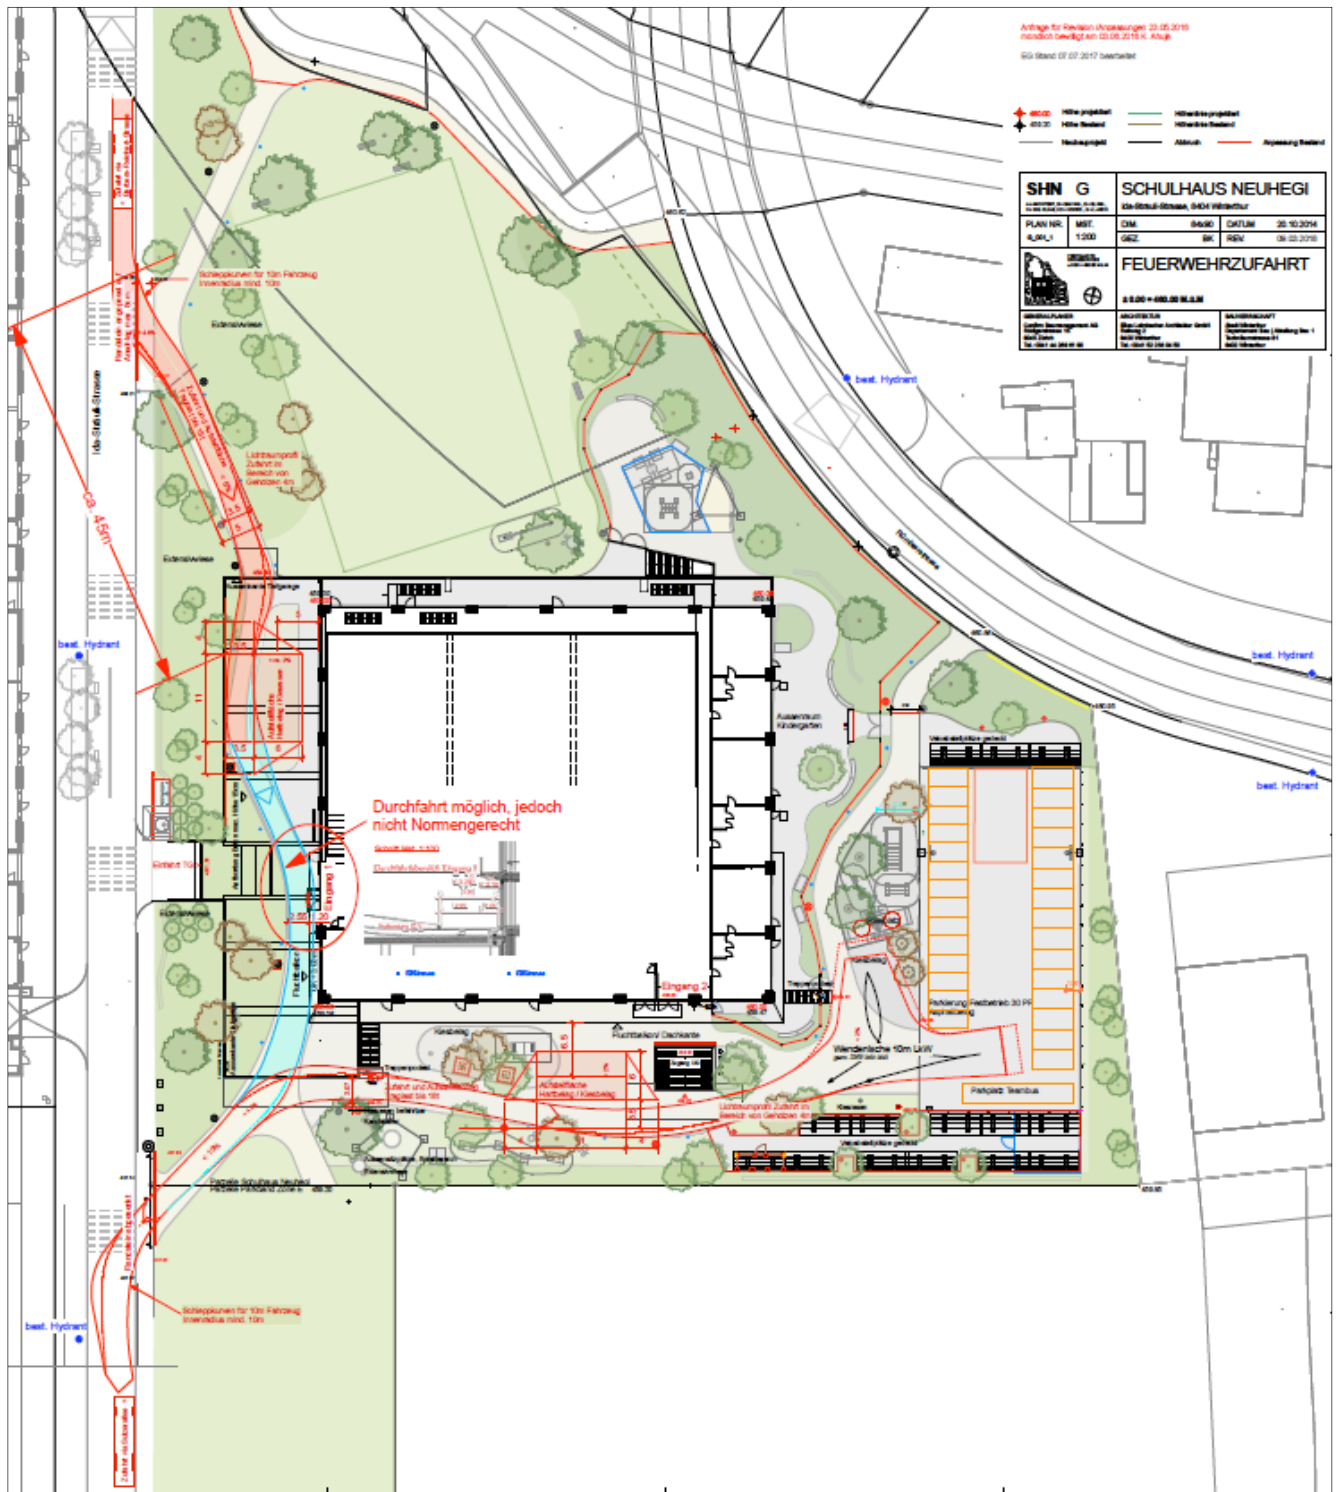

5.16 Ereignisse

- In jeder Notfallsituation kann die Notfallnummer  **112** verwendet werden.

5.16.1 Evakuation



- Gefährdete Personen warnen und mitnehmen.
- Gebäude über Treppen verlassen.
- Sich auf Sammelplatz begeben.

5.16.2 Stromausfall / technische Störung

- **Regeln**
 - Ruhe bewahren, Notlichtbeleuchtung funktioniert mind. 45 Minuten.
- 1. Zuständige Person für die Sicherheit (Krisenteam) informieren.
- 2. Zuständige Person (Krisenteam) informiert Besucher über Durchsagen per Megafon.
- 3. Zuständige Person für die Sicherheit (Krisenteam) versucht Problem zu beheben, oder kontaktiert bei Bedarf den Pikettdienst.
- 4. Der Pikettdienst entscheidet über den weiteren Ablauf und informiert die zuständige Person für die Sicherheit (Krisenteam)

5.16.3 Körperverletzung (Schlägerei)

- **Regeln**
 - Ruhe bewahren und Hilfe holen.
- **Mit Sicherheitsdienst:**
 1. Sicherheitsdienst informieren.
 2. Sicherheitsdienst greift ein und versucht zu intervenieren, ohne sich dabei in Gefahr zu bringen.
 3. Zuständige Person für die Sicherheit (Krisenteam) und der Sicherheitsdienst entscheidet über Meldung an die Polizei  **117**
- **Ohne Sicherheitsdienst:**
 1. Zuständige Person für die Sicherheit (Krisenteam) informieren.
 2. Mit mehreren Personen eingreifen und versuchen zu intervenieren, ohne sich dabei in Gefahr zu bringen.
 3. Zuständige Person für die Sicherheit (Krisenteam) entscheidet über Meldung an die Polizei  **117**

5.16.4 Unfall

- **Regeln**
 - Ruhe bewahren.
- 1. Gefahrenstelle absichern und sich selbst schützen.
- 2. Zuständige Person für die Sicherheit (Krisenteam) informieren.
- 3. Alarmieren  **144**
- 4. Erste Hilfe leisten.
- 5. Sanität einweisen.

5.16.5 Brandfall

- **Regeln**

- Ruhe bewahren.
- Selbstschutz.
- Menschenrettung vor Brandbekämpfung.



1. FEUERWEHR ALARMIEREN, **118**

- Wer meldet?
- Wo brennt es?
- Was brennt?



2. RETTEN

- Menschen helfen und retten.
- Fenster und Türen schliessen (falls Zeit vorhanden – aber nicht abschliessen).
- Gefahrenstelle verlassen / keinen Lift benutzen.
- Gekennzeichnete Fluchtwege benutzen.
- Stark verqualmte Räume gebückt/kriechend verlassen.



3. LÖSCHEN

- Sich selbst nicht in Gefahr bringen.
- Brand bekämpfen (Sicherung bei Elektrobrand ausschalten).
- Eintreffende Feuerwehr einweisen (Posten beim Gebäudeeingang aufstellen).
- Anordnung der Feuerwehr befolgen.



4. ERSTE HILFE LEISTEN

5.16.6 Überfall / Gebäudebesetzung

- **Regeln**

- Bei Gewaltanwendung, Ausschreitungen oder Eindringen ins Gebäude durch Unberechtigte ist primär das Gebäude zu sichern, zu alarmieren und Ruhe zu bewahren.
- Anliegen der Besetzer anhören und ernst nehmen. Sich nicht provozieren lassen.

1. Schliessen der Eingangstüren, um weiteren Personen den Gebäudezutritt zu verunmöglichen. Sich dabei nicht in unnötige Gefahr begeben.
2. Zuständige Person für die Sicherheit (Krisenteam) informieren.
3. Zuständige Person für die Sicherheit (Krisenteam) entscheidet über Meldung an Polizei:  **117**
4. Zuständige Person für die Sicherheit (Krisenteam) informiert über die laufenden/geplanten Aktivitäten der Polizei und Feuerwehr.
5. Anordnungen der Polizei und Feuerwehr befolgen.
6. Zuständige Person für die Sicherheit (Krisenteam) informiert Besucher über weiteren Ablauf.

5.16.7 Bombendrohung

- **Regeln**

- Ruhig bleiben und Panik vermeiden.
- 1. Möglichst viele Informationen gewinnen.
- 2. Gespräch in die Länge ziehen.
- 3. Zuständige Person für die Sicherheit (Krisenteam) informieren.
- 4. Polizei aufbieten:  **117**
- 5. Anordnung der Polizei befolgen.
- 6. Zuständige Person für die Sicherheit (Krisenteam) informiert Besucher über weiteren Ablauf.

5.16.8 Unwetter

- **Handlungsempfehlungen 60 Minuten vor dem Eintreffen des Starkwetterereignisses.**

Beim Eintreffen des Wetteralarms: Das Krisenteam wird einberufen, beurteilt die Lage und erstellt die Bereitschaft für die Warnstufen 1 – 3.

- Information an Besucher und andere Teilnehmer über das Starkwetterereignis.
- Ausführung von vordefinierten windsichernden Vorbereitungshandlungen.
- Positionierung an allen Ein- und Ausgängen der temporären Bauten.
- Vorbereitungen treffen, um eine mögliche Veranstaltungsunterbrechung durchführen zu können.
- Vorbereitungen treffen, um vordefinierte Sicherheitszonen in Betrieb nehmen zu können.
- Vorbereitungen treffen, um das Gelände innert 30 Minuten evakuieren zu können.

Handlungsempfehlungen 30 Minuten vor dem Eintreffen des Starkwetterereignisses.

- **Warnstufe 1 "steifer Wind", Interventionsgrenze ab 50 - 60 km/h**

(fühlbare Hemmung beim Gehen gegen den Wind, ganze Bäume bewegen sich; Windstärke 7 in Bft, Böenspitzen 14 - 17 m/s)

Der Veranstalter und das Krisenteam stellt sicher:

- Anlagen werden gesichert.
- Zeltwände, Tore und Türen der temporären Bauten werden komplett geöffnet oder geschlossen (gem. Vorgaben des Zeltbauers).
- Besucher werden über das leichte Unwetter und die sichernden Massnahmen über Durchsagen per Megafon informiert.
- Der gesicherte Abfluss der selbständig verlassenden Besucher wird sichergestellt.

- **Warnstufe 2 "stürmischer Wind", Interventionsgrenze ab 60 - 75 km/h**

(grosse Bäume werden bewegt, Fensterläden werden geöffnet, Zweige brechen von Bäumen, beim Gehen erhebliche Behinderung; Windstärke 8 in Bft, Böenspitzen 18 - 20 m/s)

Der Veranstalter und das Krisenteam stellt sicher:

- Anlagen werden gesichert.
- Zeltwände, Tore und Türen der temporären Bauten werden komplett geöffnet oder geschlossen (gem. Vorgaben des Zeltbauers).
- Besucher werden über das leichte Unwetter und die sichernden Massnahmen über Durchsagen informiert.
- Kontrolliertes Betreten und Verlassen der temporären Bauten.
- Überwachung der max. Belegungen der Bauten.
- Der gesicherte Abfluss der selbständig verlassenden Besucher wird sichergestellt.

- Besucher werden mittels Durchsage per Megafon Verhaltensanweisungen bekannt gegeben:
 - Halten sie sich nicht unter Bäumen auf
- Allenfalls Abbruch der Veranstaltung.
- **Warnstufe 3 "Sturm", Interventionsgrenze ab 75 - 85 km/h**
 (Äste brechen von Bäumen, kleinere Schäden an Häusern, Ziegel und Rauchhauben werden von Dächern gehoben, Gartenmöbel werden umgeworfen und verweht, beim Gehen erhebliche Behinderung; Windstärke 9 in Bft, Böenspitzen 21 - 24 m/s)
Der Veranstalter und das Krisenteam ordnet folgende Massnahmen ein:
 - Abbruch der Veranstaltung.
 - Besucher werden mittels Durchsage per Megafon Verhaltensanweisungen bekannt gegeben:
 - Halten sie sich nicht unter Bäumen auf
 - Verlassen sie bitte die temporären Bauten
 - Folgen sie den Anweisungen des Personals
 - Krisenteam/Sicherheitspersonal stellt sicher, dass die temporären Bauten verlassen werden und schliessen bzw. öffnen danach alle Zeltwände, Tore und Türen (gem. Vorgaben des Zeltbauers).
 - Sicherstellen eines geordneten Abflusses der Besucher.
 - Bei Bedarf Schutz und Rettung alarmieren:  **118**

5.16.9 Windwarnskala

Bft	Bezeichnung	Mittlere Windgeschwindigkeit in ca. 10 m Höhe über offenem, flachem Gelände			Auswirkung des Windes im Binnenland
		kt	m/s	km/h	
0	Windstille	<1	0	0	Rauch steigt senkrecht auf.
1	leiser Zug	1 bis 3	1	>5	Windrichtung angezeigt durch den Zug des Rauches.
2	leichte Brise	4 bis 6	2 bis 3	5 bis 10	Wind im Gesicht spürbar, Blätter und Windfahnen bewegen sich.
3	schwache Brise, schwacher Wind	7 bis 10	4 bis 5	um 15	Wind bewegt dünne Zweige und streckt Wimpel.
4	mässige Brise, mässiger Wind	11 bis 15	6 bis 7	20 bis 25	Wind bewegt Zweige und dünne Äste, hebt Staub und loses Papier.
5	frische Brise, frischer Wind	16 bis 21	8 bis 10	30 bis 35	Kleine Laubbäume beginnen zu schwanken, Schaumkronen bilden sich im See.
6	starker Wind	22 bis 27	11 bis 13	40 bis 45	Starke Äste schwanken, Regenschirme sind nur schwer zu halten.
7	steifer Wind	28 bis 33	14 bis 17	50 bis 60	Fühlbare Hemmungen beim Gehen gegen den Wind, ganze Bäume bewegen sich.
8	stürmischer Wind	34 bis 40	18 bis 20	65 bis 70	Zweige brechen von Bäumen, erschwert erheblich das Gehen im Freien.
9	Sturm	41 bis 47	21 bis 24	75 bis 85	Äste brechen von Bäumen, kleinere Schäden an Häusern.
10	schwerer Sturm	48 bis 55	25 bis 28	90 bis 100	Wind bricht Bäume, grössere Schäden an Häusern.
11	orkanischer Sturm	56 bis 63	29 bis 32	105 bis 115	Wind entwurzelt Bäume, verbreitet Sturmschäden.
12	Orkan	über 64	ab 33	ab 120	Schwere Verwüstung.

6 Verkehrskonzept

6.1 Allgemeines

- Die Benützung der Anlagen richtet sich nach dem Betriebsreglement für die Schul- und Sportanlagen der Stadt Winterthur vom 16. April 2008. Gemäss Art. 12 ^{bis1} sind die zur Verfügung stehenden Parkplätze auf Schul- und Sportanlagen gebührenpflichtig. Details zur Gebührenpflicht werden im Gebührenreglement für die Schul- und Sportanlagen der Stadt Winterthur festgelegt. Weiter steht im Art. 20 des Betriebsreglements, dass die Benutzenden verpflichtet sind, jeden unnötigen Lärm zu vermeiden.

6.2 Informationen an Stadtpolizei Winterthur

- Der Veranstalter muss das Formular «Grossanlässe auf Schulanlagen» der Stadtpolizei Winterthur via E-Mail zustellen (stapoevent@win.ch), damit alle nötigen Angaben bei der Polizei vorhanden sind. Bei wiederkehrenden Publikumsveranstaltungen wie Meisterschaftsspiele wird zusätzlich ein Spielplan benötigt.

6.3 Öffentlicher Verkehr

- Die Veranstalter sind verpflichtet, Sportlerinnen und Sportler sowie Gäste und Zuschauende vor der Veranstaltung zu informieren, dass die Anzahl Parkplätze beschränkt ist und dass sie vorzugsweise mit den öffentlichen Verkehrsmitteln anreisen sollen. Das Schulhaus Neuhegi hat mit der Bushaltstelle Schulhaus Neuhegi (Stadtbus, Linie 14) eine eigene Bushaltstelle und der Fussmarsch vom Bahnhof Oberwinterthur und Bahnhof Hegi zur Halle beträgt je ca. 10 Minuten.

Bus- und S-Bahn- Verbindungen Hauptbahnhof Winterthur- Schulhaus Neuhegi

Bus /S-Bahn	Haltstelle	Montag – Freitag pro Stunde	Samstag pro Stunde	Sonntag pro Stunde
Bus 14	Schulhaus Neuhegi	2-4 Busse	2-4 Busse	2 Busse
S8/S12/S29/S30	Bhf. Oberwinterthur	3-4 S-Bahnen	3-4 S-Bahnen	3-4 S-Bahnen
S 35	Bhf. Hegi	2 S-Bahnen	2 S- Bahnen	2 S-Bahnen

6.4 Parkplätze

- Auf dem Schulareal Neuhegi stehen 200 Velo-Abstellplätze zur Verfügung. Motorfahrzeuge sind ausschliesslich auf den dafür bestimmten Orten und bewilligten Parkplätzen zu parkieren. Es ist verboten in den angrenzenden Wohnquartieren zu parkieren. Gegen Zuwiderhandlungen wird polizeilich vorgegangen.

6.4.1 Parkplätze auf dem Schulareal

- Folgende Parkplätze stehen für Veranstaltungen (inkl. Freundschafts- und Meisterschaftsspiele) auf dem Schulareal zur Verfügung:
 - 200 Velo- Abstellplätze
 - 18 Tiefgaragenplätze
 - 30 Parkplätze (inkl. 1 Carparkplatz) auf dem Hartplatz hinter dem Schulhaus

Bei beiden Auto-Parkplätzen kann die Gebühr wahlweise am Taxomex-Automaten oder via Parkingpay (www.parkingpay.ch) bezahlt werden.

6.4.2 Zusätzliche private Autoparkplätze (mit Einschränkungen)

Unternehmen	Anz.	Adresse	Mo.-Fr.	Sa.	So.
Coop Hegi	40	Stäffelistrasse 7	ab 20.15 Uhr	ab 18.15 Uhr	ganzer Tag

DMG Mori*	63	Sulzerallee 70	auf der Anlage	ganzer Tag	ganzer Tag
Burkhardt Compression	250**	Im Link 50		ganzer Tag	ganzer Tag

* Parkplätze können über die Reservationsstelle des Sportamtes reserviert werden.

** Die 250 Parkplätze von Burkhardt Compression sind für CHF 250 pauschal zu mieten.

6.4.3 **Veranstaltungen bis 200 Personen**

- Die 48 gebührenpflichtigen Parkplätze inkl. 1 Carparkplatz auf dem Schulareal stehen der Veranstaltung zur Verfügung.
- Es müssen vom Veranstalter zwei Triopane mit Parkplatzwegweisung gestellt werden. Die Triopane können bei der Hauswartung bezogen werden.
- Plan Verkehrskonzept für Veranstaltungen bis 200 Personen siehe Pos. 6.5.

6.4.4 **Veranstaltungen mit mehr als 200 Personen**

- Die 48 gebührenpflichtigen Parkplätze inkl. 1 Carparkplatz auf dem Schulareal stehen der Veranstaltung zur Verfügung.
- Es müssen vom Veranstalter zwei Triopane mit Parkplatzwegweisung auf dem Schulareal gestellt werden. Die Triopane können bei der Hauswartung bezogen werden.
- Der Veranstalter ist verpflichtet, zusätzliche Parkplätze zu organisieren. Mögliche Parkplätze siehe oben in der Tabelle 3.2.
- Die Verkehrslenkung beim Schulhaus Neuhegi muss durch ausgebildete Personen (z.B. Verkehrskadetten) ausgeführt werden (Details siehe 5.1.). Hilfspersonal darf nur auf privatem Grund eingesetzt werden und diese müssen Leuchtwesten tragen.
- Plan Verkehrskonzept für Veranstaltungen mit mehr als 200 Personen siehe Pos. 6.6.

6.4.5 **Verkehrslenkung für Veranstaltungen mit mehr als 200 Personen**

- Verkehrskadetten (VK1 und VK2) regeln/weisen den Verkehr beim Schulhaus Neuhegi. Wenn die Parkplätze auf dem Schulareal besetzt sind, wechselt der VK1 seine Position. Die VKs weisen/erklären den Weg zum zusätzlichen Parkplatz.

- **Coop Hegi**

Der Weg zum Parkplatz Coop Hegi ist beschildert und kann von den VKs von ihrem Standort aus erklärt/gezeigt werden.

- **Parkplatz DMG Mori**

Der Parkplatz DMG Mori ist von der Kreuzung Sulzerallee/Ida-Sträuli-Strasse in Sichtweite (ca. 80 Meter) und kann vom VK2 den Autolenkenden direkt gezeigt werden.

- **Parkplatz Burkhardt Compression**

Es ist ein weiterer VK nötig. VK3 weist den Individualverkehr von der Sulzerallee auf das Firmengelände von Burkhardt Compression (Im Link). Auf dem Firmengelände müssen weitere 3 Hilfspersonen oder VKs den Weg zum zugewiesenen Parkplatz weisen.

6.4.6 **Andere Parkplätze**

Weicht das Verkehrskonzept vom vorliegenden ab, so muss es von der Stadtpolizei bewilligt und dem Sportamt mindestens 4 Wochen vor der Veranstaltung zur Kenntnis eingereicht werden. Falls das Verkehrskonzept nicht eingereicht wird, ist die ausgestellte Benützungsbewilligung ungültig.

6.5 Plan Verkehrskonzept für Veranstaltungen bis 200 Personen

(ohne Verkehrskadetten)



Legende


P1	Tiefgarage (18 Parkplätze)
P2	Veranstaltung 30 Parkplätze (inkl. Car-Parkplatz)
TP1	Triopan (PP und Richtung/ PP besetzt)
TP2	Triopan (PP und Richtung)

- Aufstellen/Abräumen der Triopane:**
 Veranstalter/in bzw. Hallenchef/in oder Trainer/in stellt 1 Stunde vor der Veranstaltung bzw. dem 1. Spiel zwei Triopane als Parkplatz-Signalisation. Am Ende der Veranstaltung müssen die Triopane wieder abgeräumt werden. Die Triopane können bei der Hauswartung bezogen werden.
- Standort Triopan 1 (TP 1)**
 Vor der Auffahrt von der Ida-Sträuli-Strasse zum Veranstaltungsparkplatz.
- Standort Triopan 2 (TP 2)**
 Auf dem Pausenplatz-Areal vor der Schule zur Verhinderung von falsch parkierten Autos. Es dürfen keine Autos ausserhalb des Parkplatzes P2 (Hartplatz) abgestellt werden!

6.6

Plan Verkehrskonzept für Veranstaltungen mit mehr als 200 Personen

(mit Verkehrskadetten)

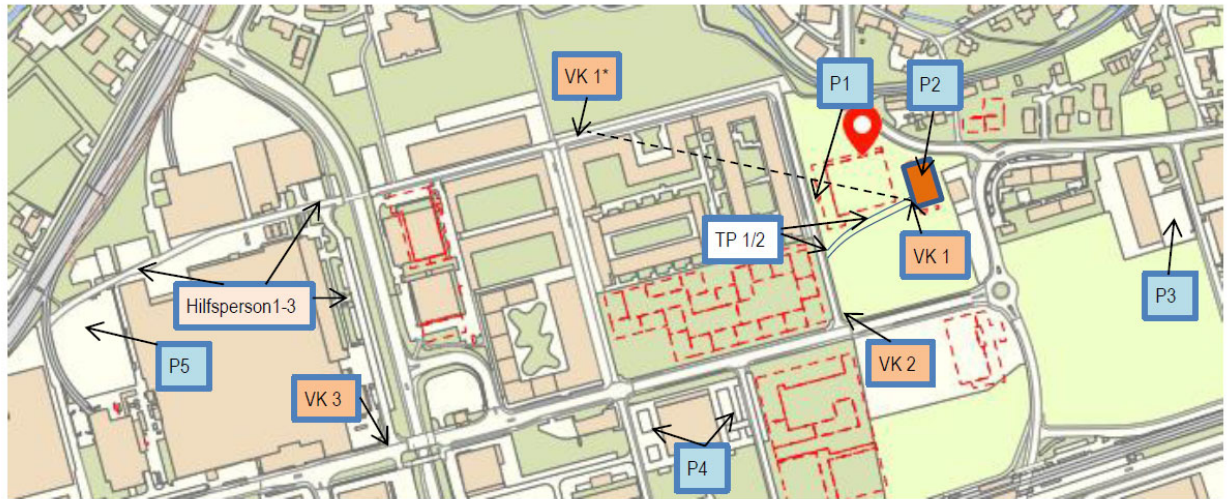

Legende:

P1: Tiefgarage SH Neuhegi
 P2: Parkplatz Hartplatz SH Neuhegi
 P3: Parkplatz Coop Hegi
 P4: Parkplatz DMG Mori
 P5: Parkplatz Burkhardt Compression

VK1: Verkehrskadett 1
 VK1*: Verkehrskadett 1 nach Standort Wechsel
 VK2: Verkehrskadett 2
 VK3: Verkehrskadett 3
 TP1: Triopan (PP und Richtung/ PP besetzt)
 TP2: Triopan (PP und Richtung)

- **Aufstellen/Abräumen der Triopane:**

Veranstalter/in bzw. Hallenchef/in oder Trainer/in stellt 1 Stunde vor der Veranstaltung bzw. dem 1. Spiel zwei Triopane als Parkplatz-Signalisation. Am Ende der Veranstaltung müssen die Triopane wieder abgeräumt werden. Die Triopane können bei der Hauswartung bezogen werden.

- **Ablauf:**

- VK 1 und VK2 sind mindestens 1 Stunde vor der Veranstaltung auf der Position.
- VK1 wechselt den Standort, sobald der P2 besetzt ist.
- Bei Tagesveranstaltungen oder wenn mit später eintreffenden Zuschauenden gerechnet werden muss, bleiben die VKs vor Ort bis nach der Veranstaltung.
- Bei Veranstaltungen mit einem definiertem Start und Ende verlassen die VKs 30 Minuten nach Beginn ihren Standort und ziehen sich vollständig zurück.

7 Materialinventar Publikumsveranstaltungen

7.1 Reinigung

- Diverses Reinigungsmaterial
- Diverses Verbrauchsmaterial

7.2 Sicherheit

- 1 x Megafon nach Absprache, inkl. 1 x Ersatzbatterien

7.3 Zutrittsregelung

- 2 x Zählinstrumente für die Personenanzahlüberwachung
- 1 x Leuchtwesten L
- 1 x Leuchtwesten XL

7.4 Verkehrsregelung

- 1 x Leuchtwesten Grösse L
- 1 x Leuchtwesten Grösse XL
- 4 x Stablampen, inkl. Ersatzbatterien
- 2 x Triopane für den Verkehr

8 Kontaktliste

Abteilung	Bereich	Name	Vorname	Telefonnummer	Email
DSS-Sportamt	Reservationsstelle	Sahli	Karin	052 267 40 11	karin.sahli@win.ch
DSS-Infrastruktur	Hauswart mit Anlageverantwortung und Brandschutz SiBe	Konstandin	Eduard	052 267 17 55	eduard.konstandin@win.ch
DSS-Infrastruktur	Hauswart mit Anlageverantwortung und Stv. Brandschutz SiBe	Peter	Roland	052 267 17 55	roland.peter@win.ch
DSS-Infrastruktur	Chefhauswart Oberwinterthur	Scheran	Roman	052 267 23 10	roman.scheran@win.ch
Stadtpolizei	Veranstaltungspolizei			052 267 58 68	stapoevent@win.ch

9 Erstellung und Anpassungen

- 23.02.2023, kleine Anpassungen Version 1.1, Rafael Frank
- 17.09.2020, Erstellung der Version 1, Rafael Frank, Eduard Konstandin und durch die Mithilfe von Hannes Tschudin (Sportamt) und Karin Sahli (Sportamt). Eingesehen von Johannes Mörsch (Feuerpolizei) und Karl Heinz Damej (Verwaltungspolizei).

10 **Anhang**

10.1 **Brandschutzplan**



Flucht- und Rettungswegplan

1. UNTERGESCHOSS

Schulhaus Neuhegi, Ida-Sträuli-Strasse 50, 8404 Winterthur

**Aufzug im Brandfall
nicht benutzen!**

Verhalten im Notfall - Ruhe bewahren



1. Alarmieren

Tel. 112

- Wo geschah es?
- Was ist passiert?
- Wieviele Verletzte?
- Welche Arten von Verletzungen?
- Warten auf Rückfragen!



2. Sofortmassnahmen

- Gefahrenstelle absichern
- Erste Hilfe leisten
- Gefahr bekämpfen
- Anweisungen beachten



3. In Sicherheit bringen

- Gefährdete Personen mitnehmen
- Gekennzeichneten Fluchtwegen folgen
- Keinen Aufzug/Lift benutzen

Verhalten im Brandfall - Ruhe bewahren



1. Brand melden

Tel. 118

- Feuerwehr anrufen
- Wo brennt es?
- Was ist passiert?
- Wieviele Verletzte?



2. In Sicherheit bringen


- Gefährdete Personen mitnehmen
- Türen schliessen
- Gekennzeichneten Fluchtwegen folgen
- Keinen Aufzug/Lift benutzen
- Auf Anweisungen achten



3. Löschversuche


- Löschdecken benutzen
- Feuerlöscher benutzen

Sammelplatz:
Hartplatz

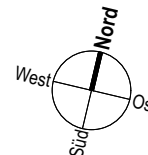

Index:	Änderung:	Datum:	Gez:
01	Anpassung Treppenhodest nach Mass vor Ort	09.03.2018	jr

EG Stand 07.07.2017 bearbeitet

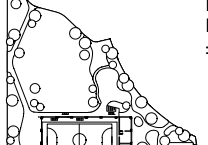SHN G A = ARCHITEKT, B = BAUING, E = ELING, H = ING, HK&S, KO = KOORD., G = LARCH.		SCHULHAUS NEUEGIG Ida-Sträußl-Strasse, 8404 Winterthur	
PLAN NR.	MST.	DIM.	DATUM
G_001_1	1:200	84x90	20.10.2014
		GEZ.	REV.
		BK	09.03.2018
 FERTIG-KOTE ERDGESCHOSS ± 0.00 = 460.00 M.Ü.M		FEUERWEHRZUFAHRT	
± 0.00 = 460.00 M.Ü.M			
GENERALPLANER Confirm Baumanagement AG Rüdgigerstrasse 15 8045 Zürich Tel.: 0041 44 269 61 90		ARCHITEKTUR Elias Leinbach Architektur GmbH Reihweg 2 8400 Winterthur Tel.: 0041 52 233 04 50	
		BAUHERRSCHAFT Stadt Winterthur Departement Bau Abteilung Bau 1 Techniknummerssasse 61 8402 Winterthur	

