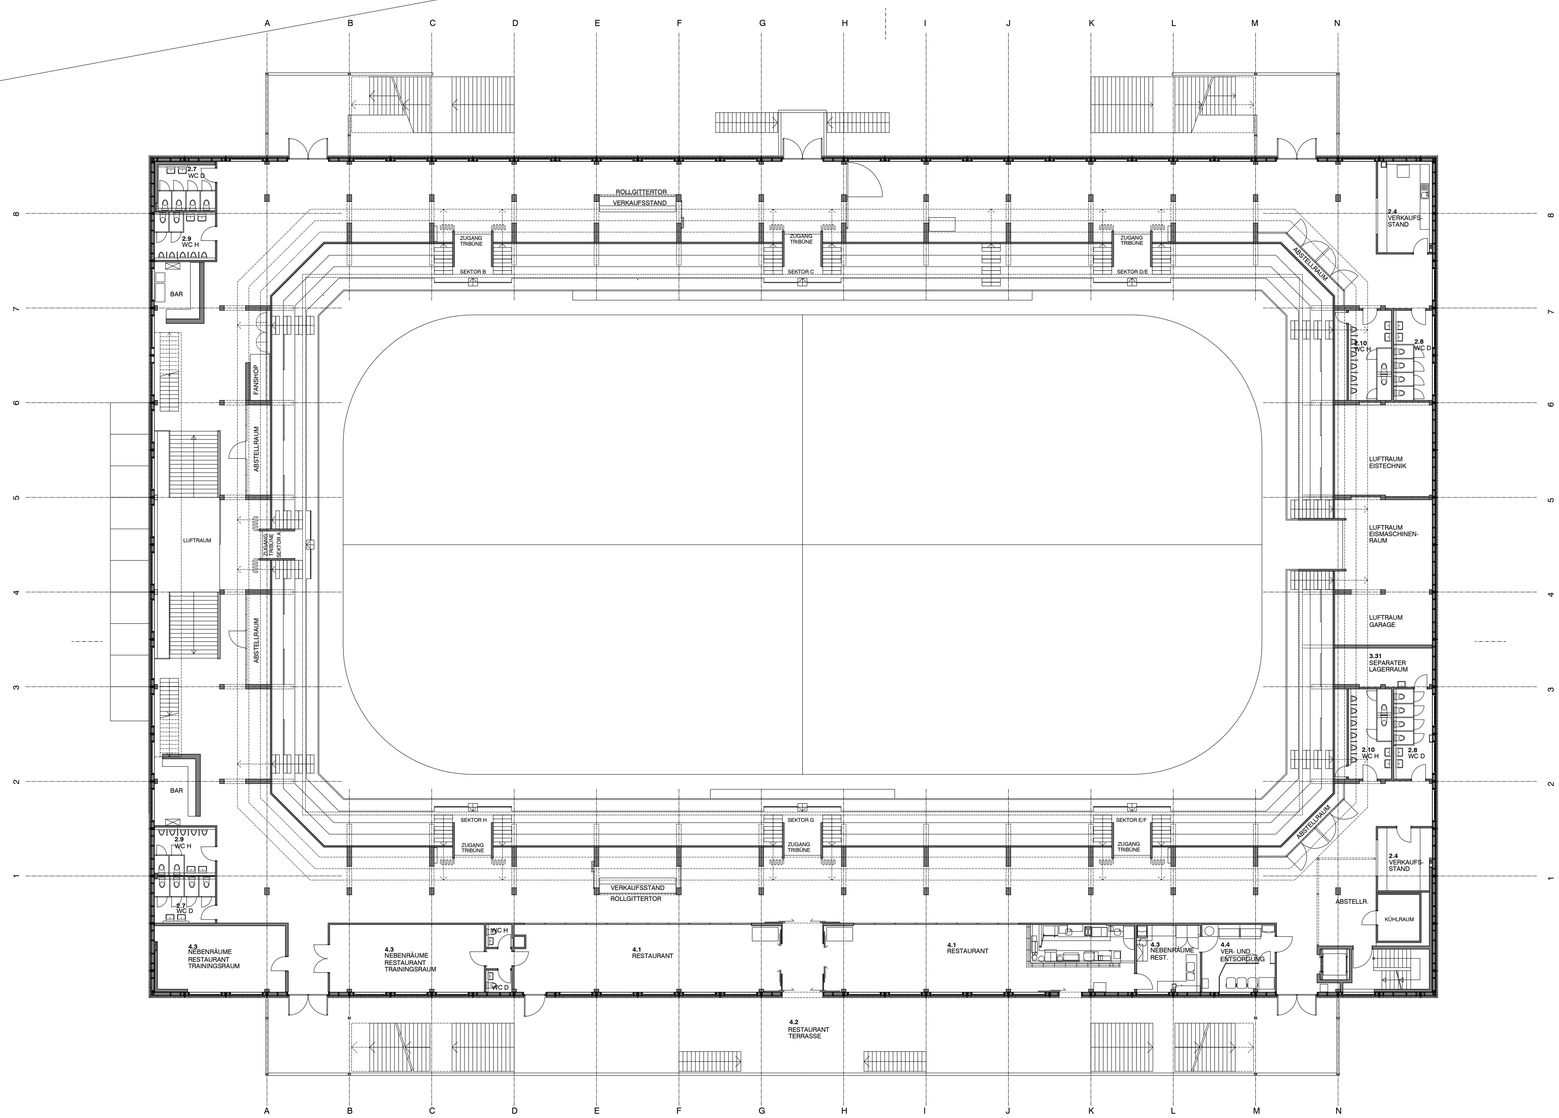

Anmerkung:
Die digitalen Bestandespläne (Stand. April 2003) von Isler Architekten / Winterthur sowie die überabeiteten Bestandespläne (Stand: 10.06.2021) von Bovet Bauen und Beraten GmbH / Winterthur, sind vom Amt für Städtebau lediglich in der Layerstruktur (AIS) und Planlayout / Plankopf bearbeitet worden.
Am Planinhalt und an der zeichnerischen Darstellung wurden keine Änderungen / Ergänzungen vorgenommen.
Es wurde keine visuelle bzw. massliche Kontrolle vor Ort gemacht.

0 2 4 6 8 10 20 m

N

Objekt:
Eissportanlage Deutweg
Grüzefeldstrasse 30, 8400 Winterthur

Stadt Winterthur

Planinhalt:
Bestand
Grundriss 1.Obergeschoss

1:200

Bis-Nr:	2481	Plan-Nr:	2481011	Plan-Gr:	A1
Erstellt:	10.06.2021 / nr				
Bearbeitet:	19.01.2022/ jor				
Vertreter/in:	Departement Bau Amt für Städtebau Pionierstrasse 7 8403 Winterthur +41 52 267 54 62 staedtebau@win.ch				