

Sondernutzungsplanung


GESTALTUNGSPLAN

Änderung:

Umzonung Kälin Areal

Festsetzungsbeschluss des Grossen Gemeinderates

Datum: 23.01.17

Präsidentin: 


Ratsschreiber: 

Von der Baudirektion genehmigt

Datum: 03. Mai 2017

Unterschrift: 

BDV Nr.: 0627/17

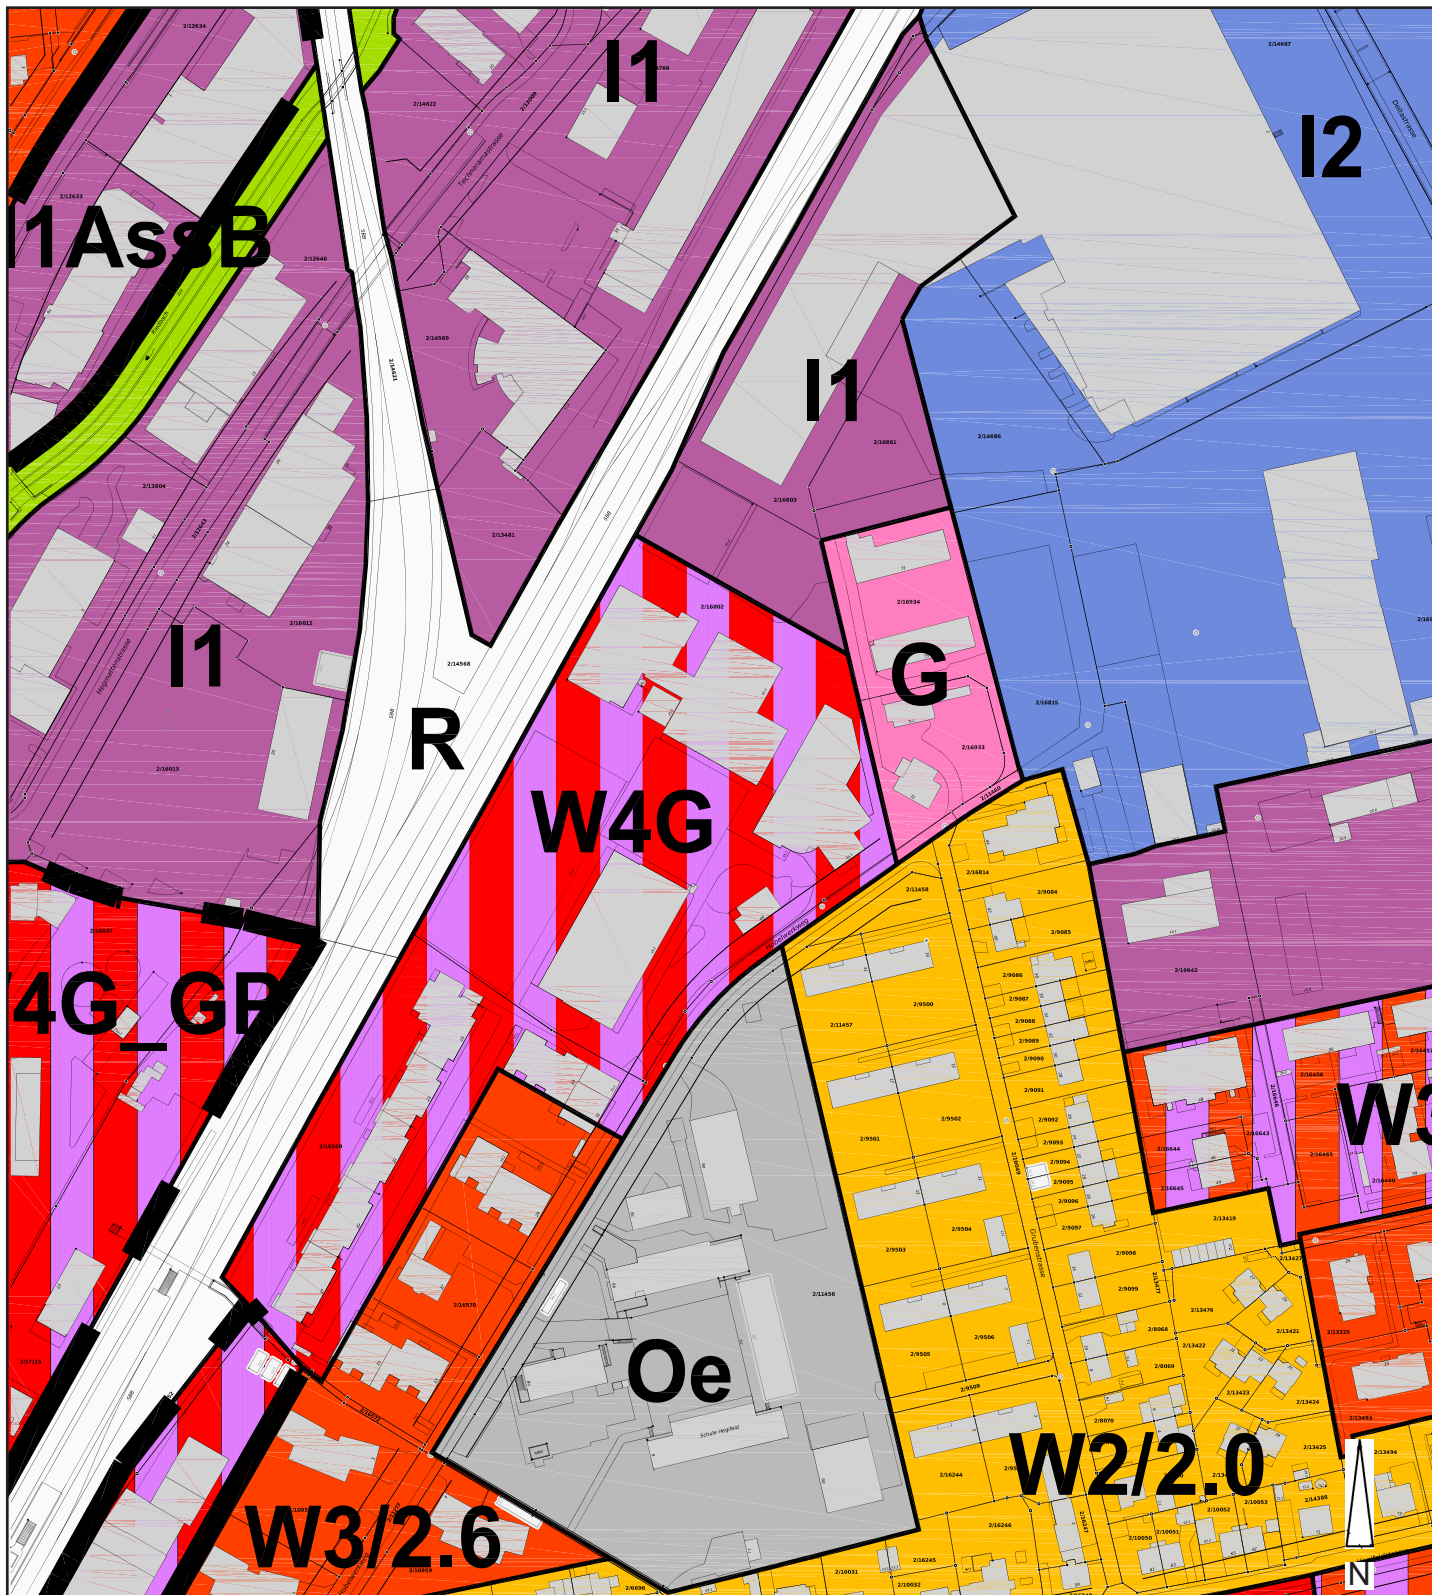

Departement Bau
 Amt für Städtebau

Stadt Winterthur 

Oberwinterthur, Hobelwerkweg Kälin Areal

1:2'500

Umzonung flächengleicher Abtausch viergeschossige Wohnzone mit Gewerbebeerleuchtung, ES III und Industriezone 1, ES IV

Bisher flächengleicher Abtausch viergeschossige Wohnzone mit Gewerbebeerleuchtung, ES III und Industriezone 1, ES IV

Kat.-Nrn. 2/16802

Datum: 20. Januar 2016 / zuj