

Untere Vogelsangstrasse

Storchenbrücke bis Tugbrunnenstrasse (ID 2)


Kanalvergrößerung

Normalprofil 1:50

Ausführungsprojekt

Gez.	cu/cm	Datum	12.12.2018	Plan Nr.	15091 - 43
Gepr.	ab	Plan Gr.	A3	Objekt Nr.	51823/02
Änderungen					
A					
B					
C					
D					
E					

Normalprofil (Querprofil 5)

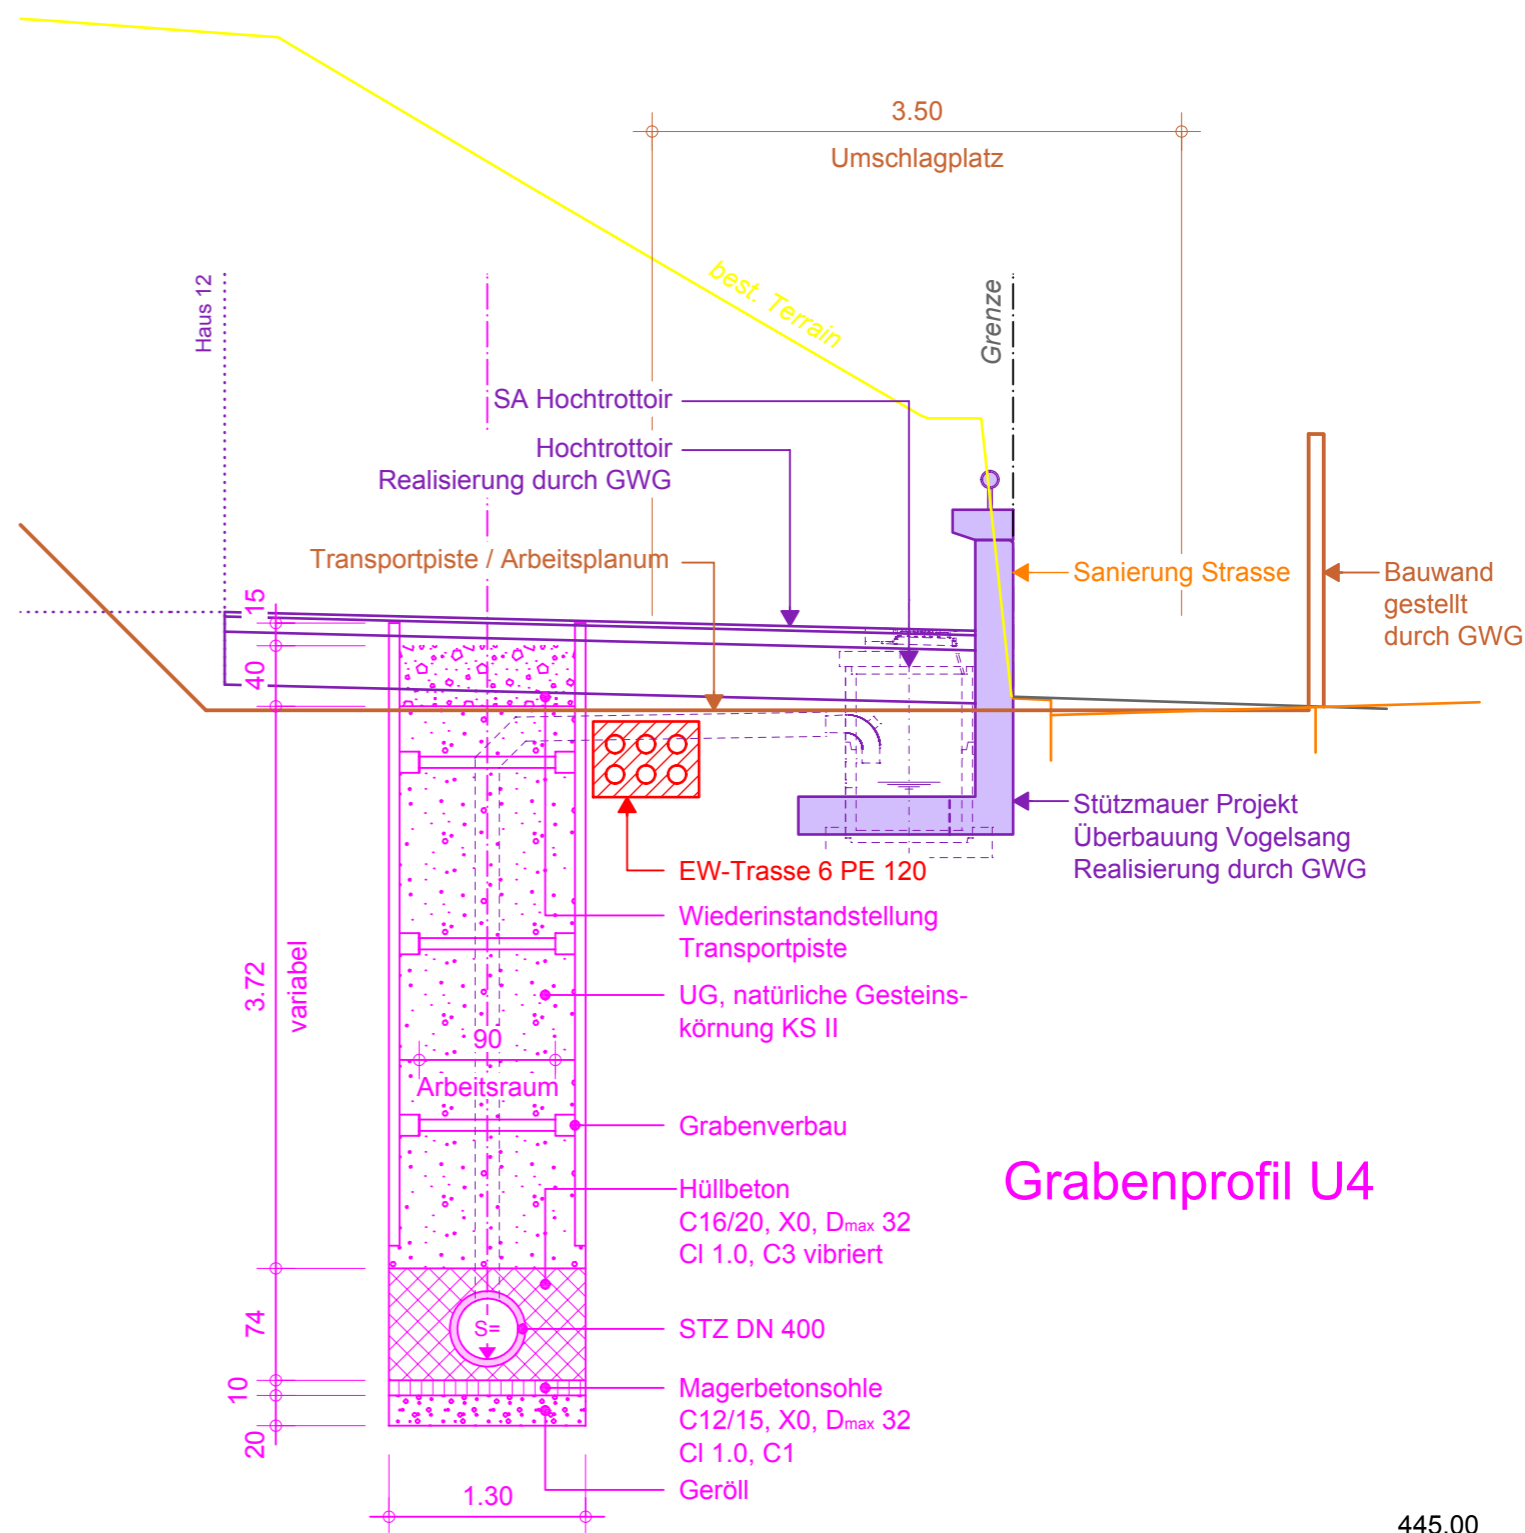

Grabenprofil U4