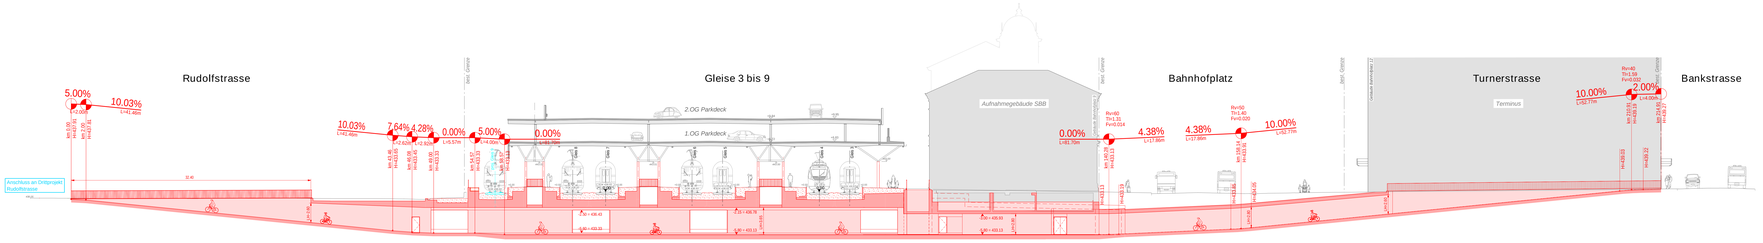

Legende:

- Drittprojekt
- Projekt
- Abbruch
- *Bestehend*
- *SBB bestehend*

Index	Bemerkungen, Änderungen
A	
B	
C	
D	

LOCHER INGENIEURE

FPREISIGAG
BAUINGENIEURE UND PLANER SIA VSC

10:8
CH-8700 Küsnacht (ZH)
Seestrasse 1
T +41 44 240 41 77

PU Winterthur
Veloquerung
Längenprofil 1:200

Linie: 751 Km: 26.200

SBB, Projektmanagement Zürich
Postfach, 8048 Zürich

Linie:	**751**	**11.013**
Bezeichnung:	**Bahnhof Winterthur**	
Km:	**26.2**	
Kanton:	**Zürich**	
Gemeinden:	**Winterthur**	
Projekt:	**ZEB, Winterthur** **Personenunterführung Nord und Veloquerung**	
ISP-Nr.:	**1135025**	
Phase:	**Bauprojekt**	

Übersichtsplan:

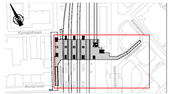

Unterschriften:

Bauherrenvertretung SBB	Projektverfasser
Abteilung/DE: I-FA 2-DE-WI	Firma: Planerteam PUWI
Name: Christian Furrer	Name: Robert Lona
Datum: 30.09.16	Datum: 30.09.16
Unterschrift:	Unterschrift:

SBB CFF FFS

Plan Nr. 0784-223

Index:	Erstellt:	Vis.	Geprüft:	Vis.	Freigabe:	Vis.
—	30.09.16	akl	30.09.16	V	30.09.16	Fu

Microfilm Nr:

Filename:

Format: 30/173

© Alle Rechte an diesem Dokument stehen der SBB zu. Für die genaue Lage und die Vollständigkeit der unterirdischen Anlagen besteht keine Gewähr.