Departement Bau
Tiefbauamt

Stadt Winterthur

Regenbecken Talacker
Zulaufkanäle

Kanalneubau und Strasseninstandstellung
Talwiesenstrasse

Längenprofil 1:250/50
Bauprojekt

34

Gez.	TB	Datum 04.10.2019	Plan Nr. 1807.60-34
Gepr.	FI	Plan Gr. 45 x 147	Konto Nr. 20363/02 + 70751

Änderungen

A	09.12.2019	Änderungen aufgrund Vernehmlassung
B		
C		
D		
E		

Flütsch Ingenieure
Römerstrasse 237 8404 Winterthur
Tel. 052 212 70 00 Fax 052 212 70 01 info@flueg.ch

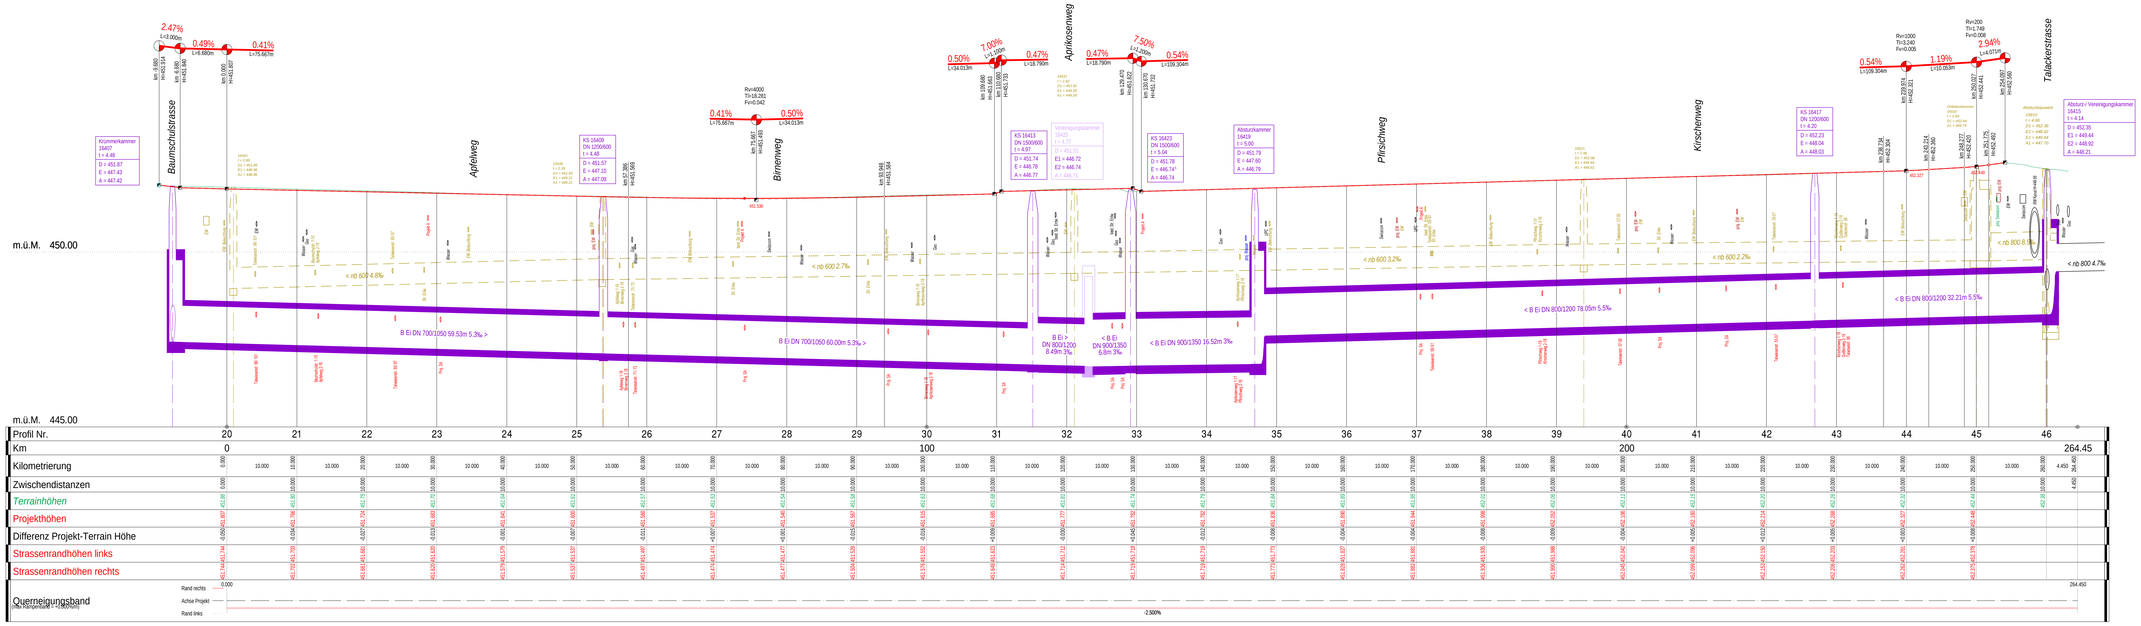

| | | |