




Grundriss Technikraum 1:100

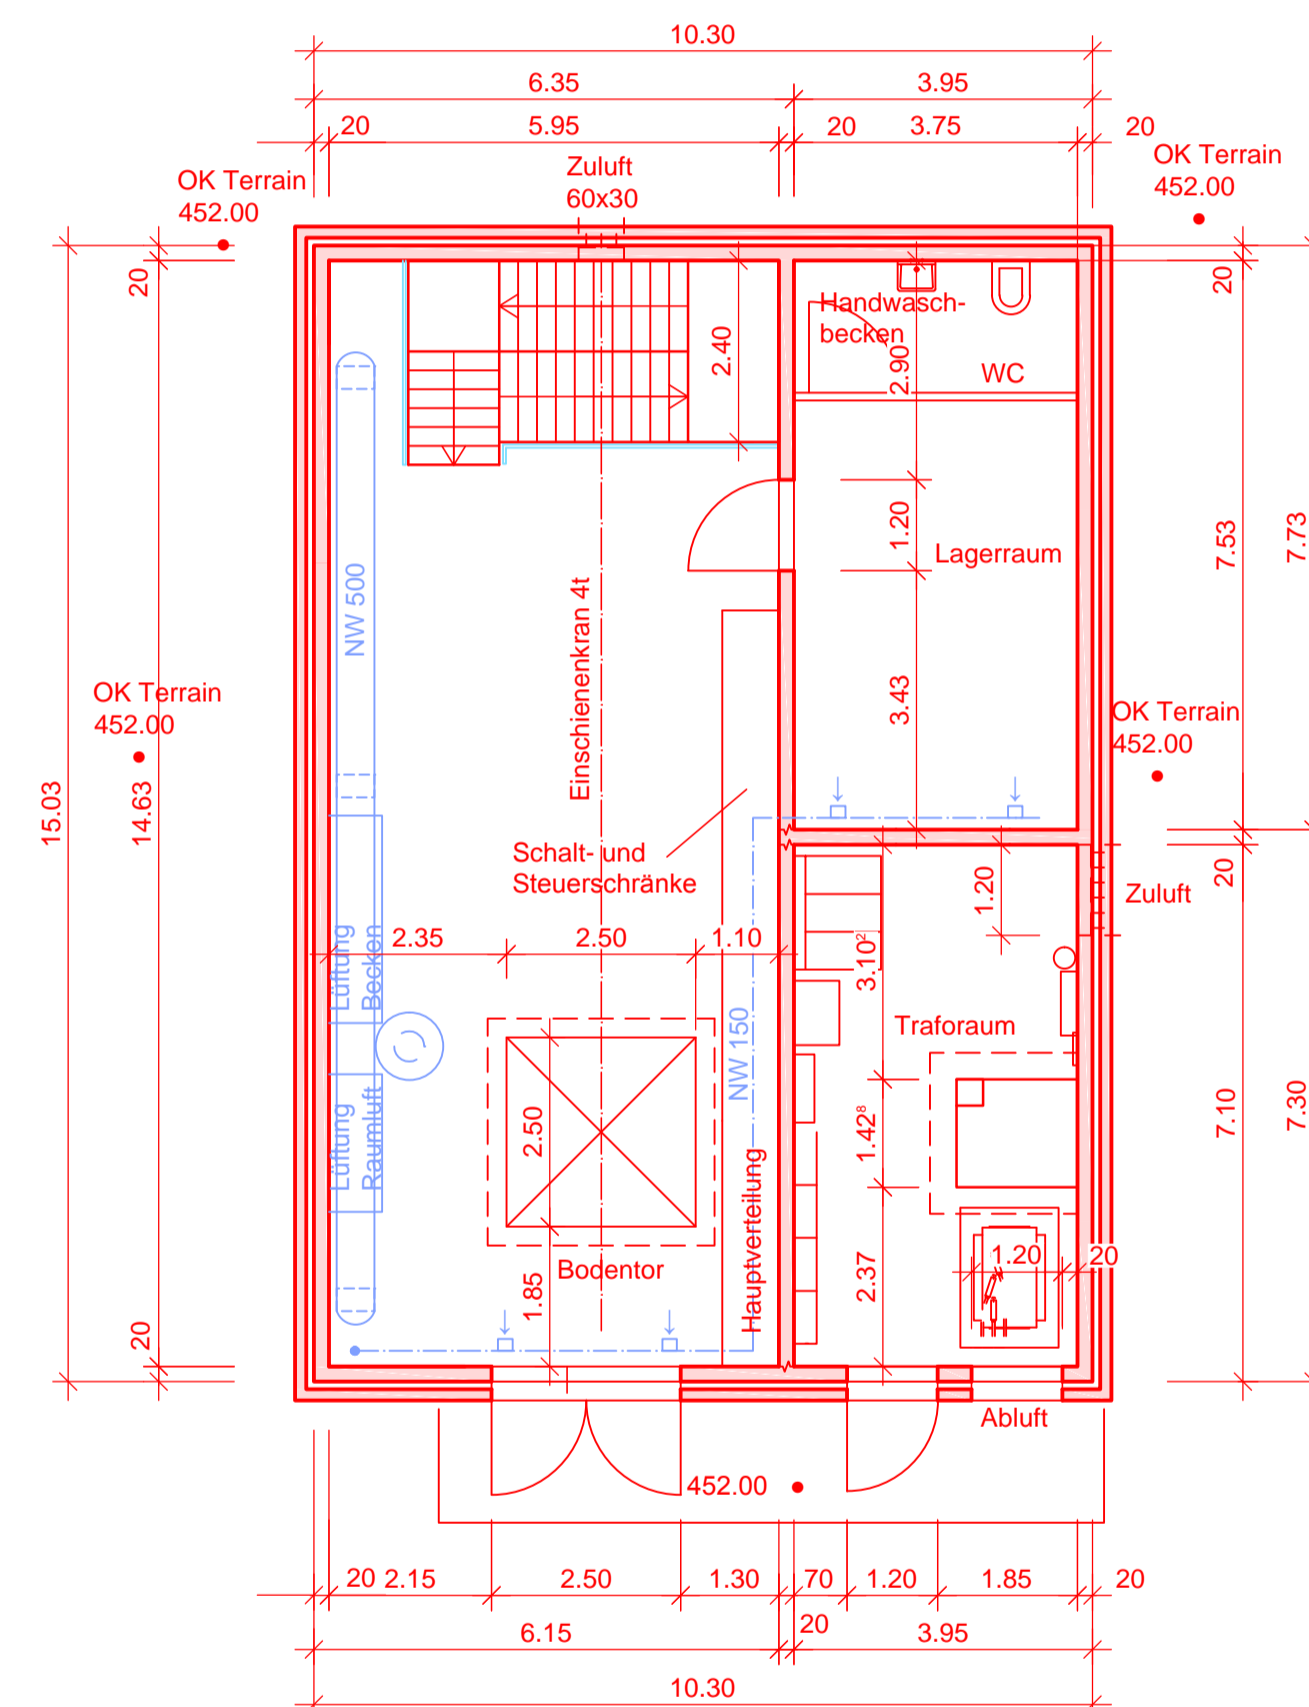

Längsschnitt 1-1 1:100

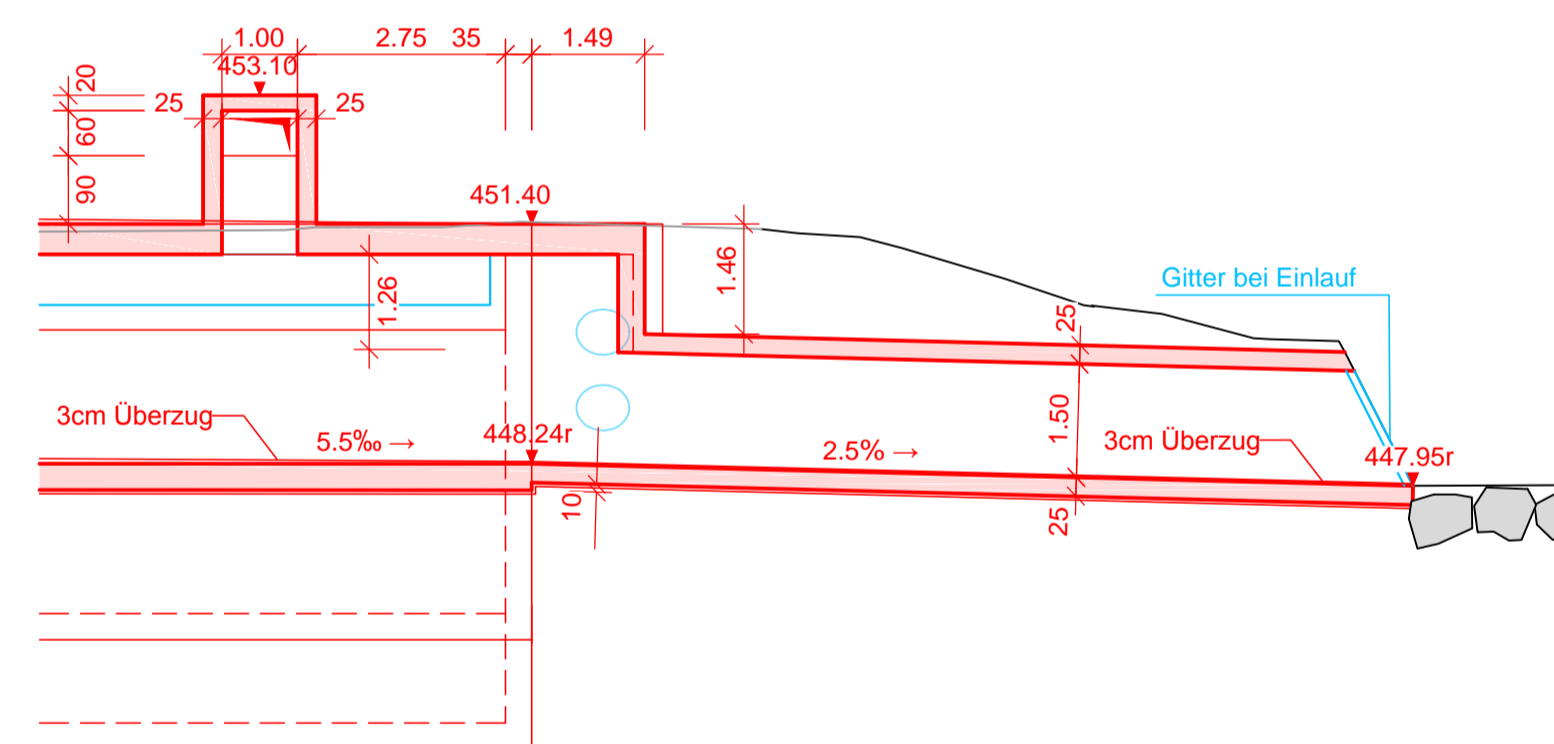

Grundriss 1:100

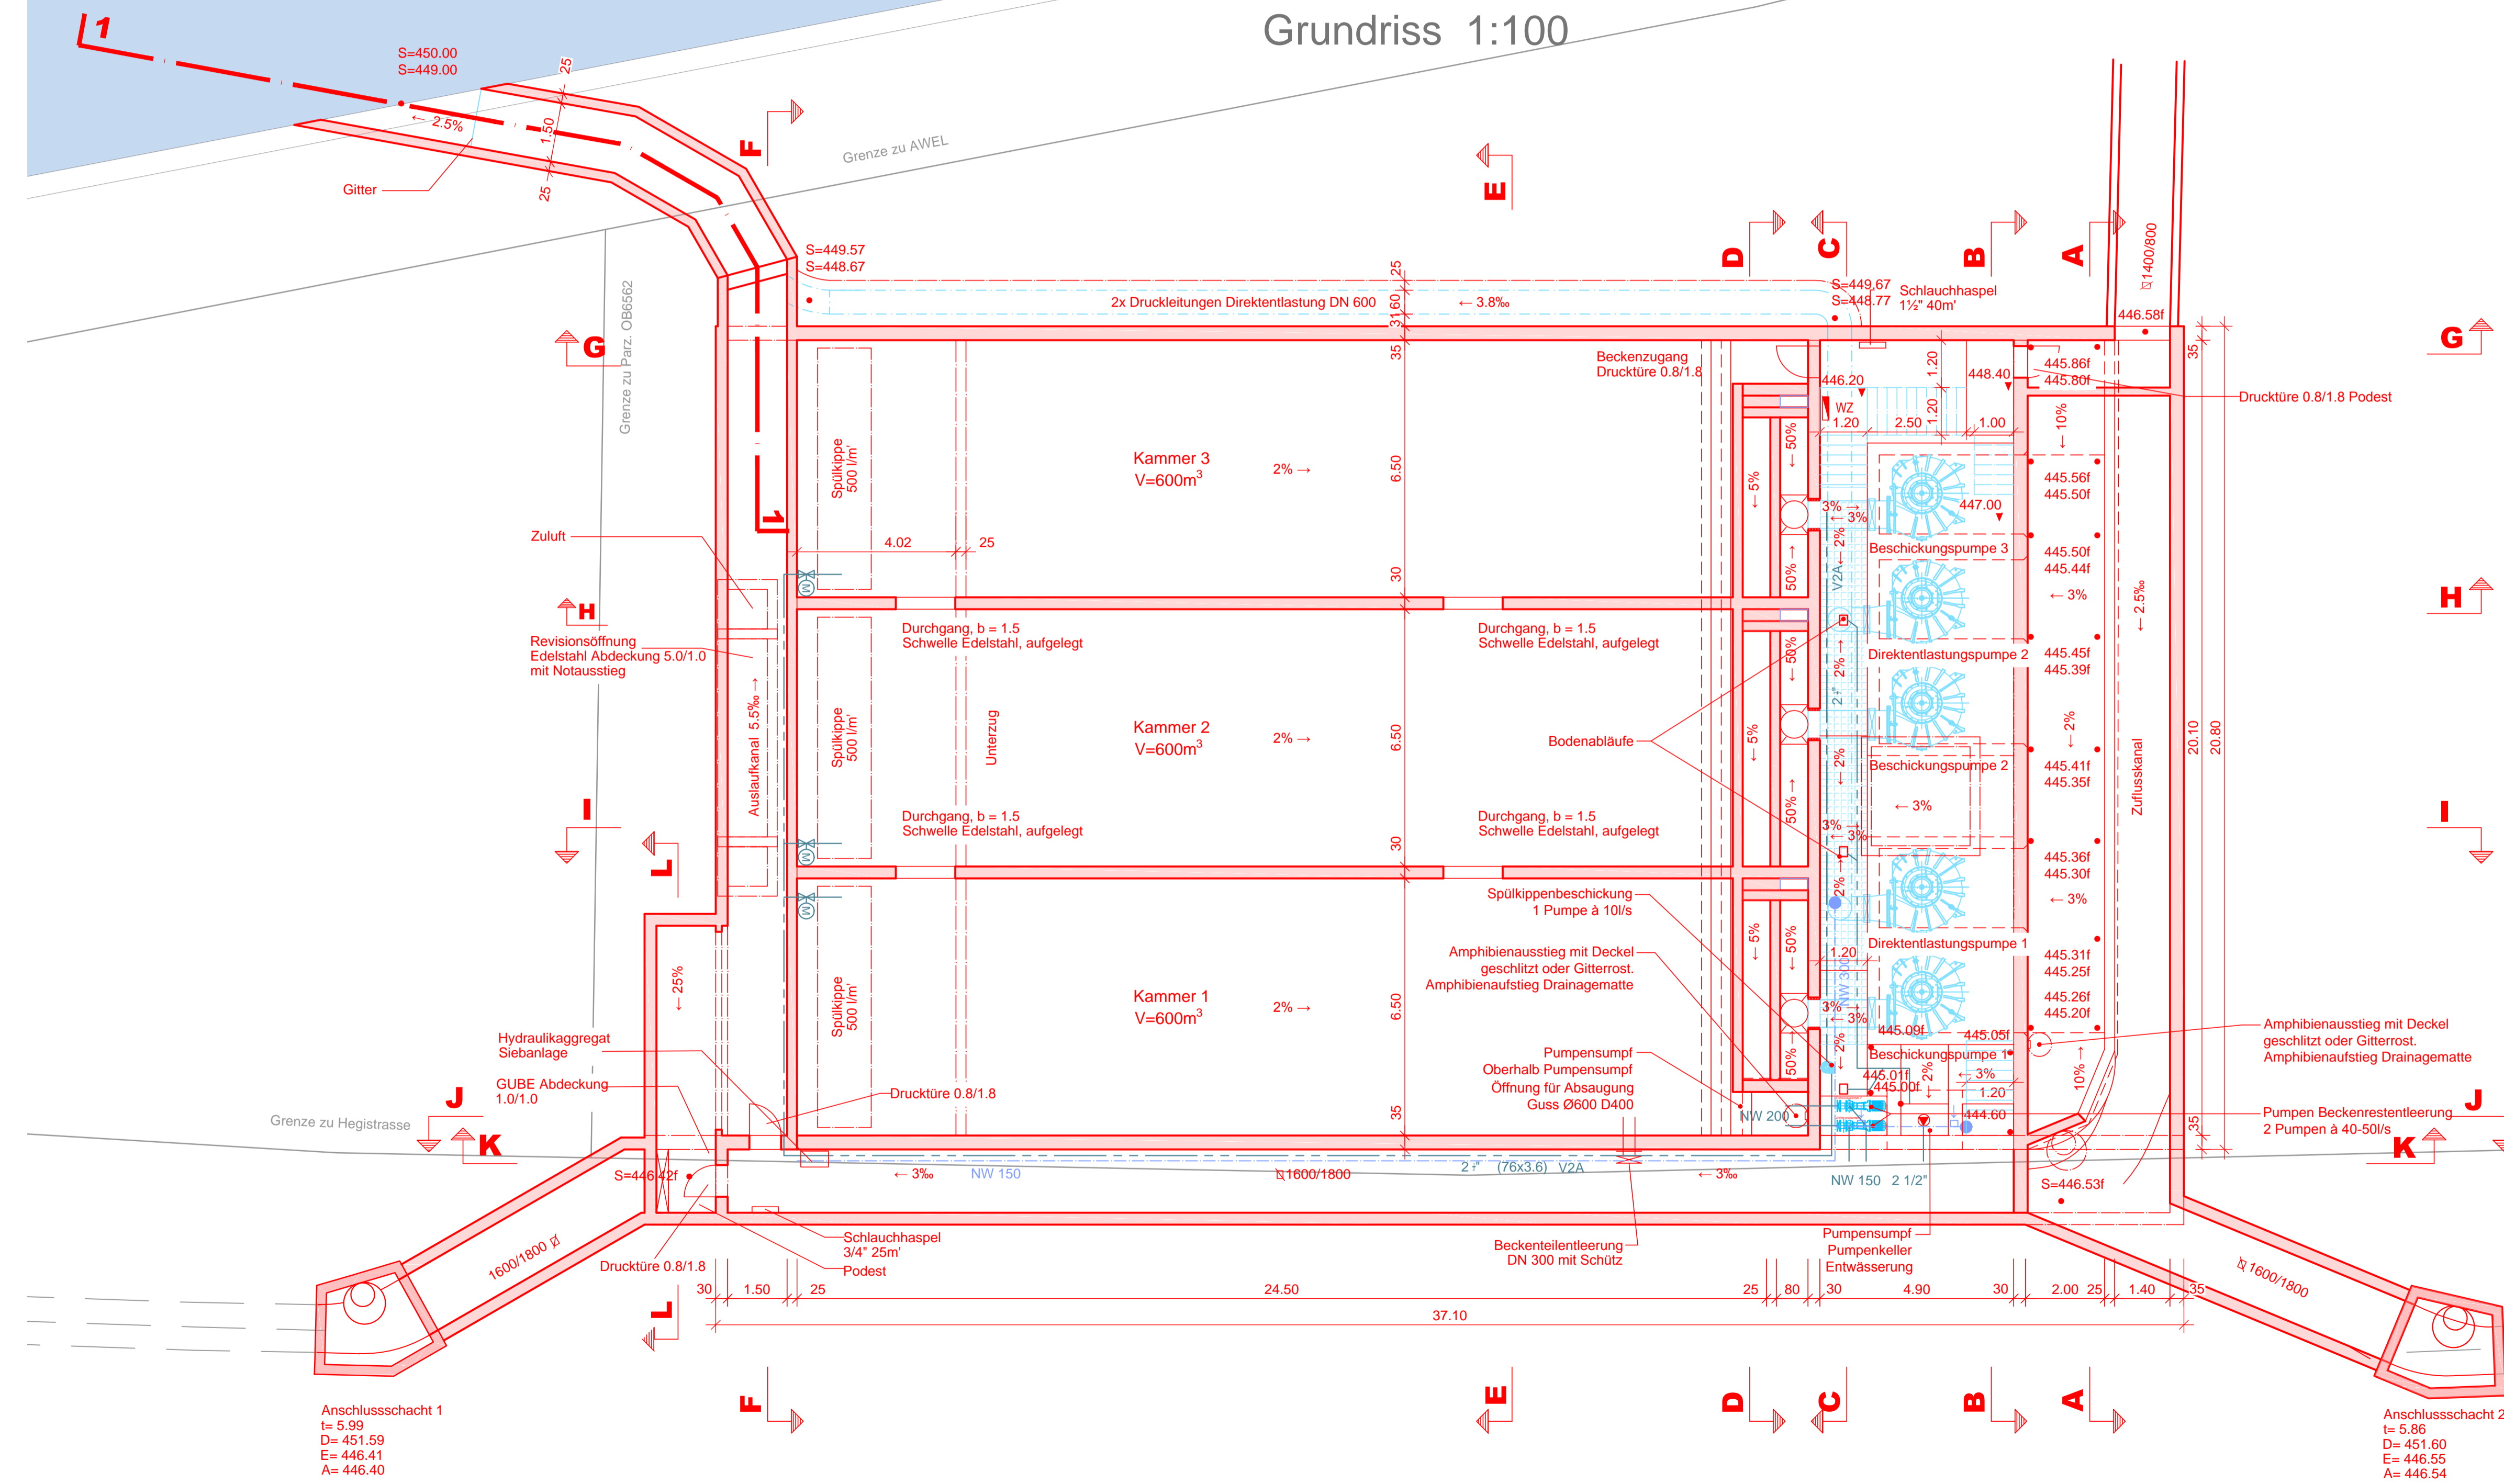

Bauherr :
Stadt Winterthur, Tiefbauamt
Pionierstrasse 7
8403 Winterthur

Ort / Datum :
Winterthur,

Unterschrift :

Grundeigentümer :
Stadt Winterthur, Schulbauten
Pionierstrasse 7
8403 Winterthur

Ort / Datum :
Winterthur,

Unterschrift :

Projektverfasser :
Holinger AG
Im Hölderli 26
8405 Winterthur

Ort / Datum :
Winterthur,

Unterschrift :

Departement Bau
Tiefbauamt

Stadt Winterthur

Regenbecken Talacker

Neubau

Grundriss 1:100

Bauprojekt

Gez.	PAL	Datum	01.02.2018	Plan Nr.	W2424.32.401
Gepr.	LAM	Plan Gr.	445.5 x 1260	Objekt Nr.	-

Änderungen	
A	Datum_A
B	
C	
D	
E	

HOLINGER AG
Im Hölderli 26, CH-8405 Winterthur
Telefon +41 (0)52 267 09 00, Fax +41 (0)52 267 09 01
winterthur@holinger.com, www.holinger.com

Zertifiziert ISO 9001

HOLINGER