




Schnitt A-A 1:100

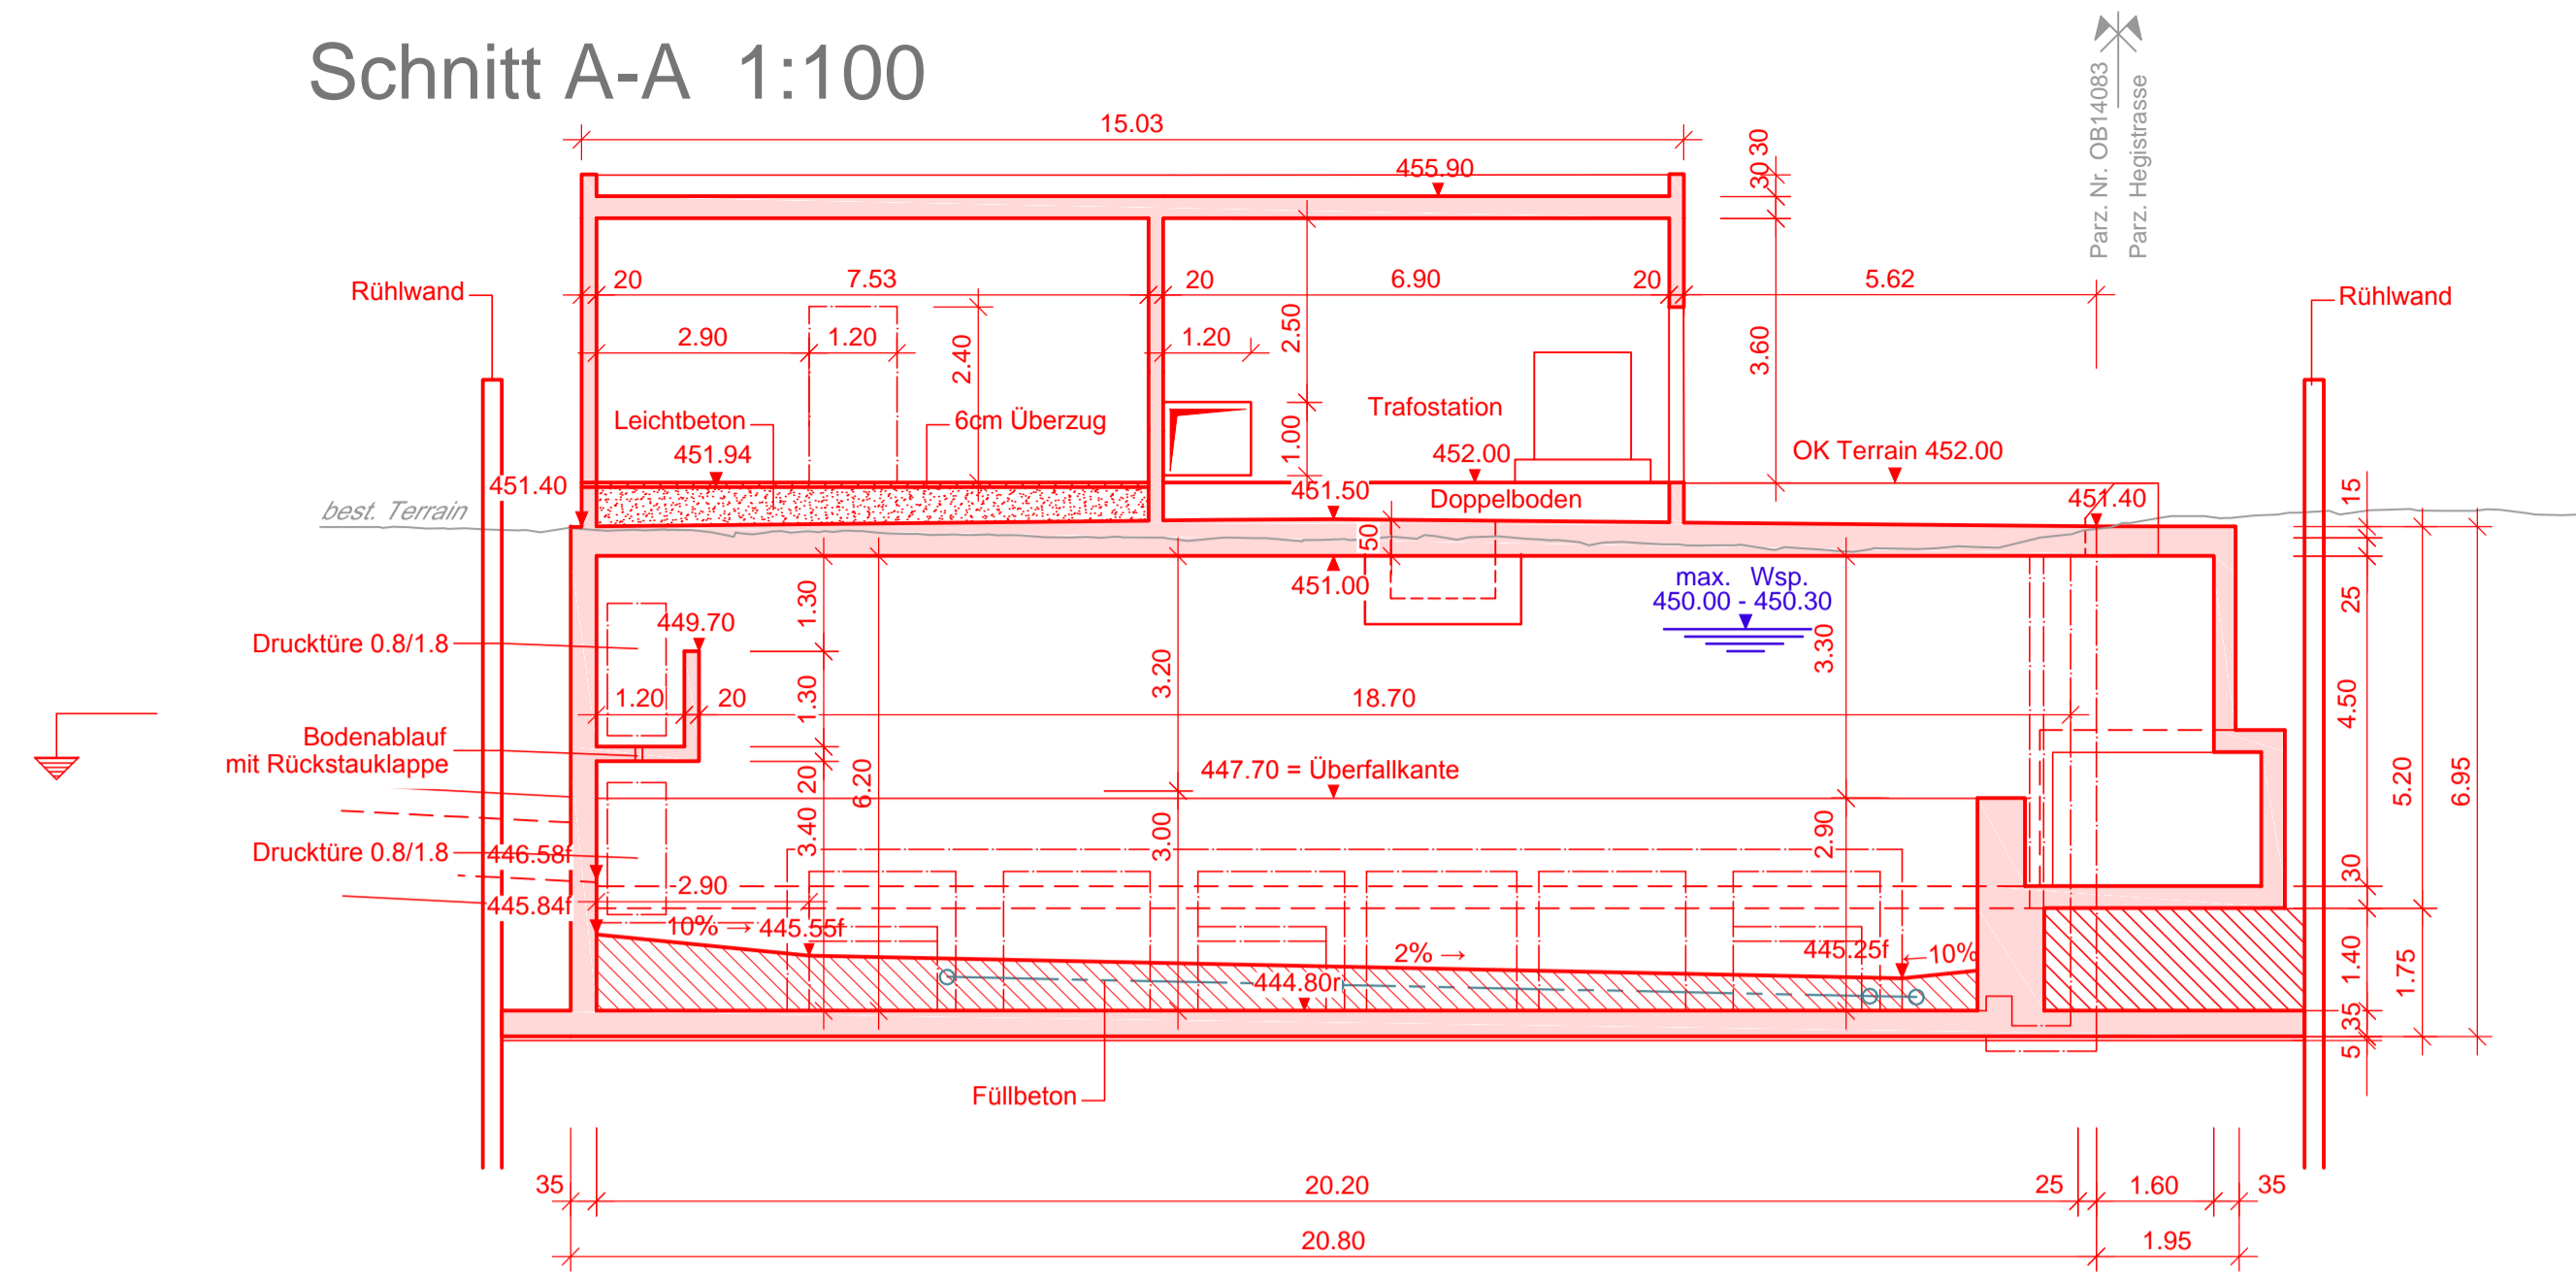


Schnitt D-D 1:100

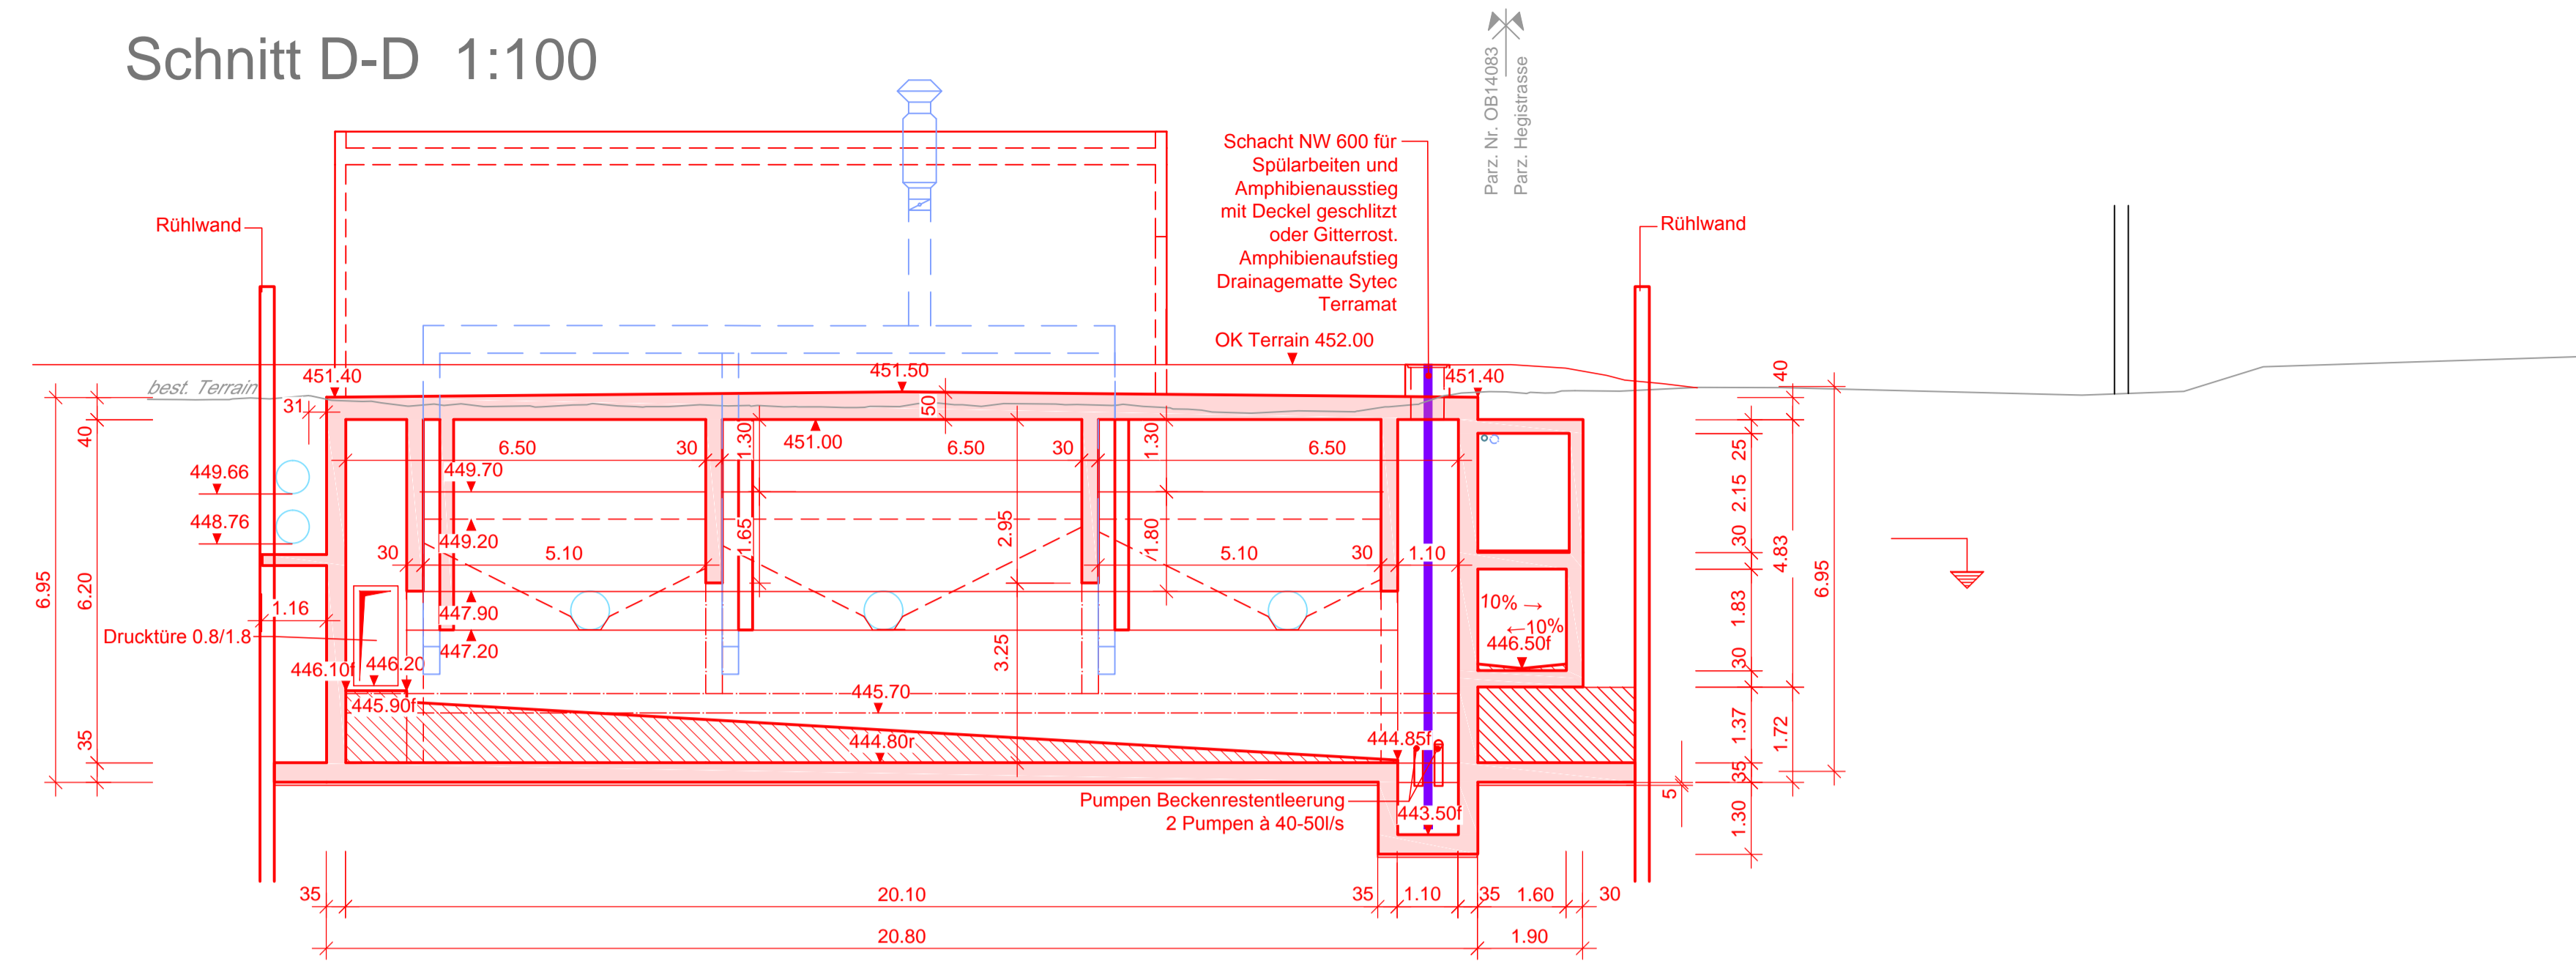


Schnitt B-B 1:100

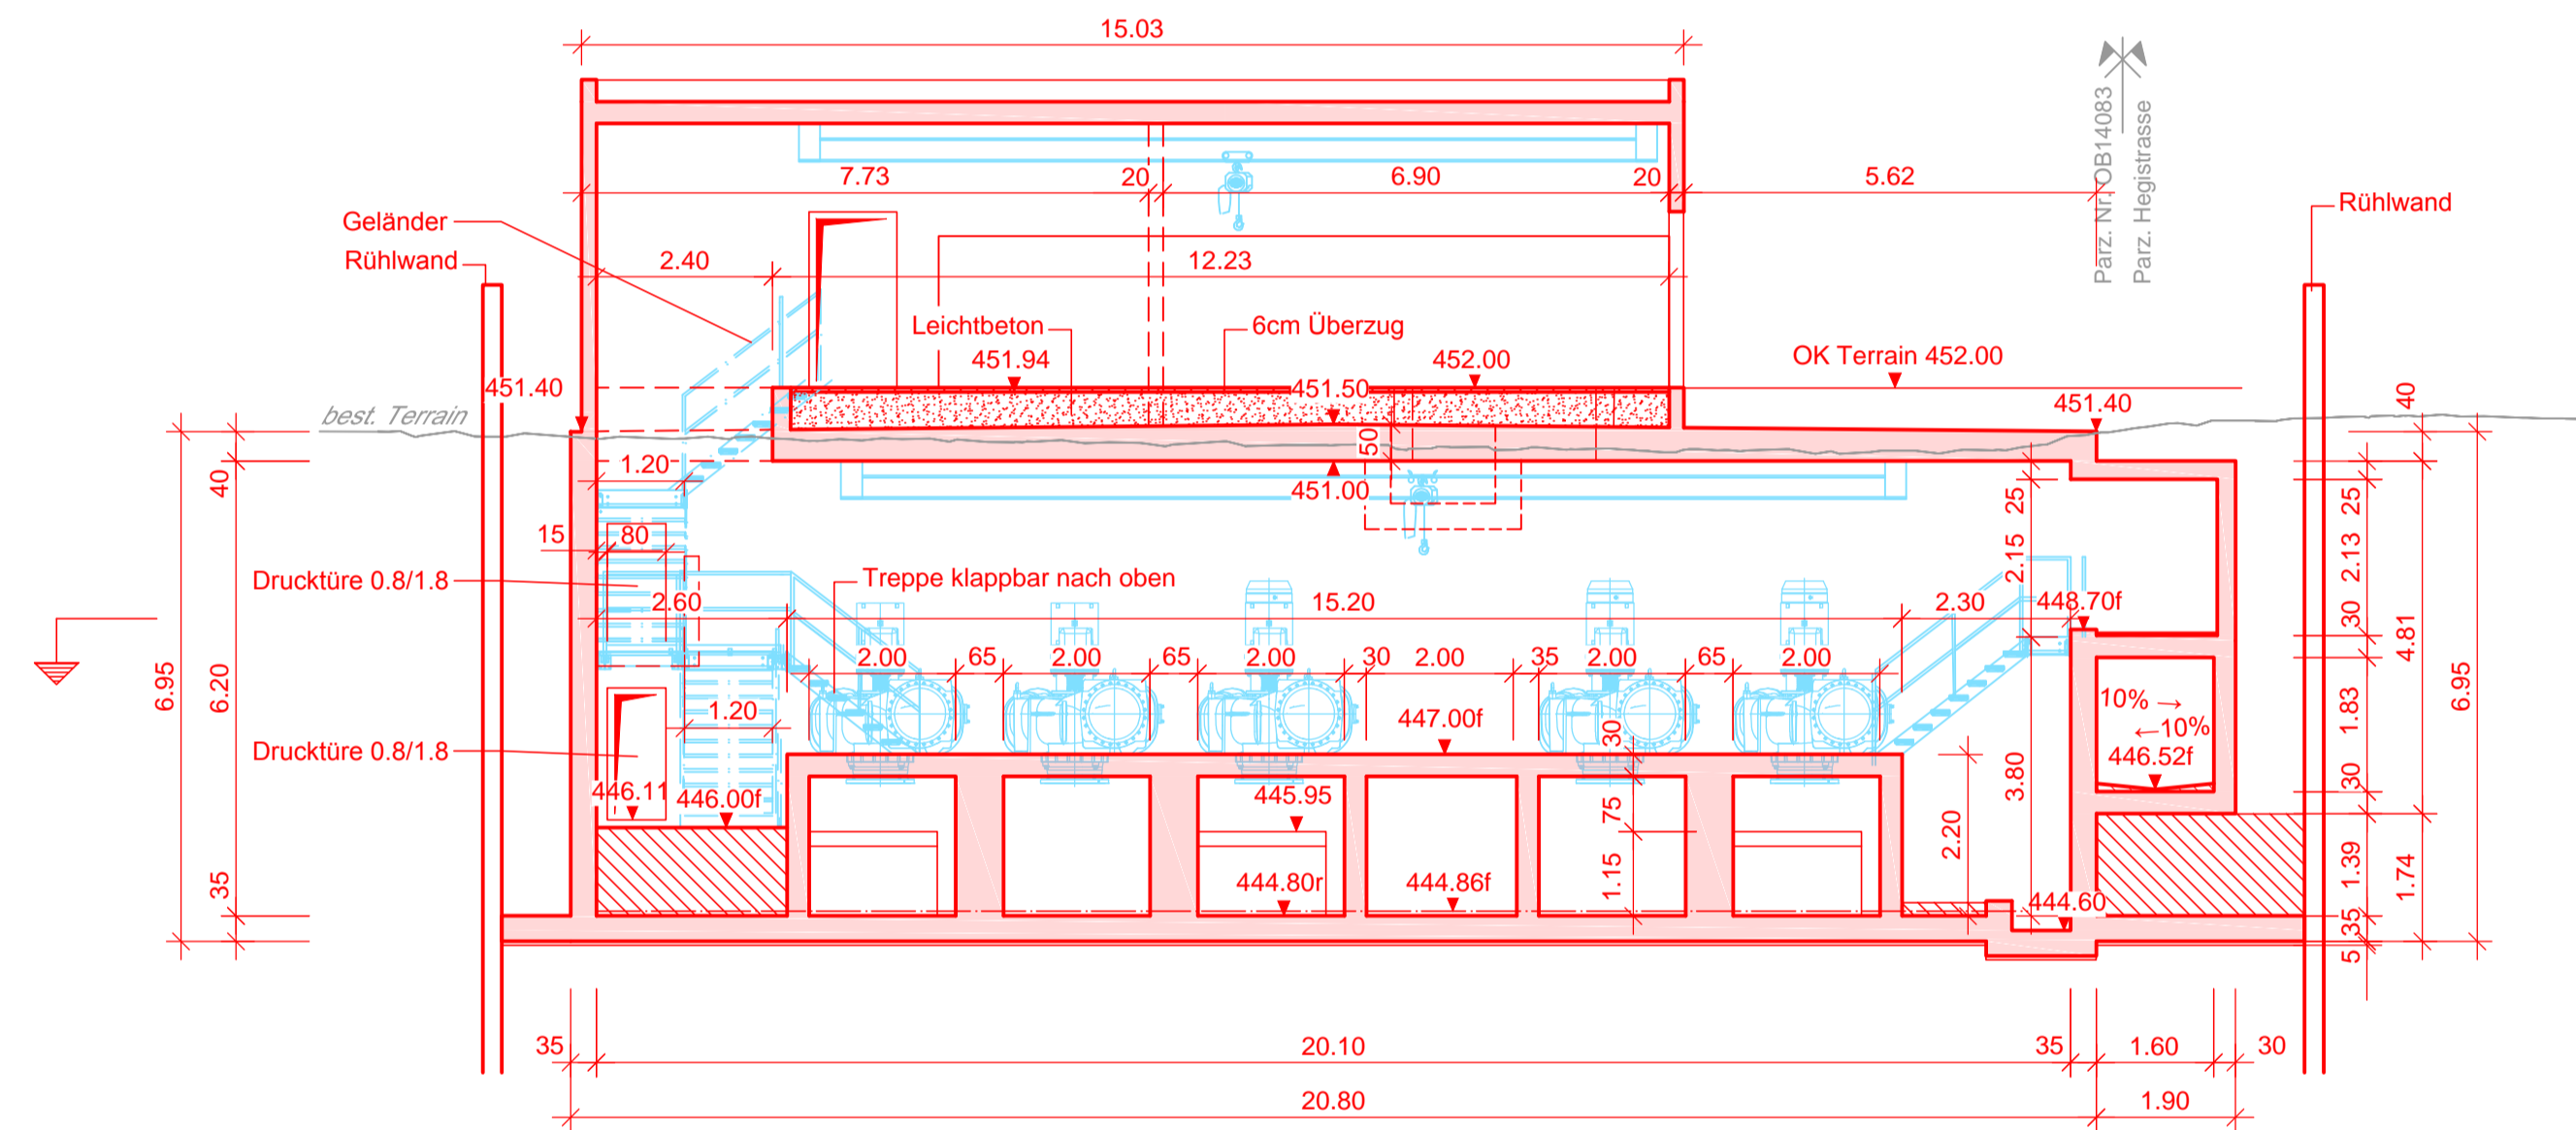


Schnitt E-E 1:100

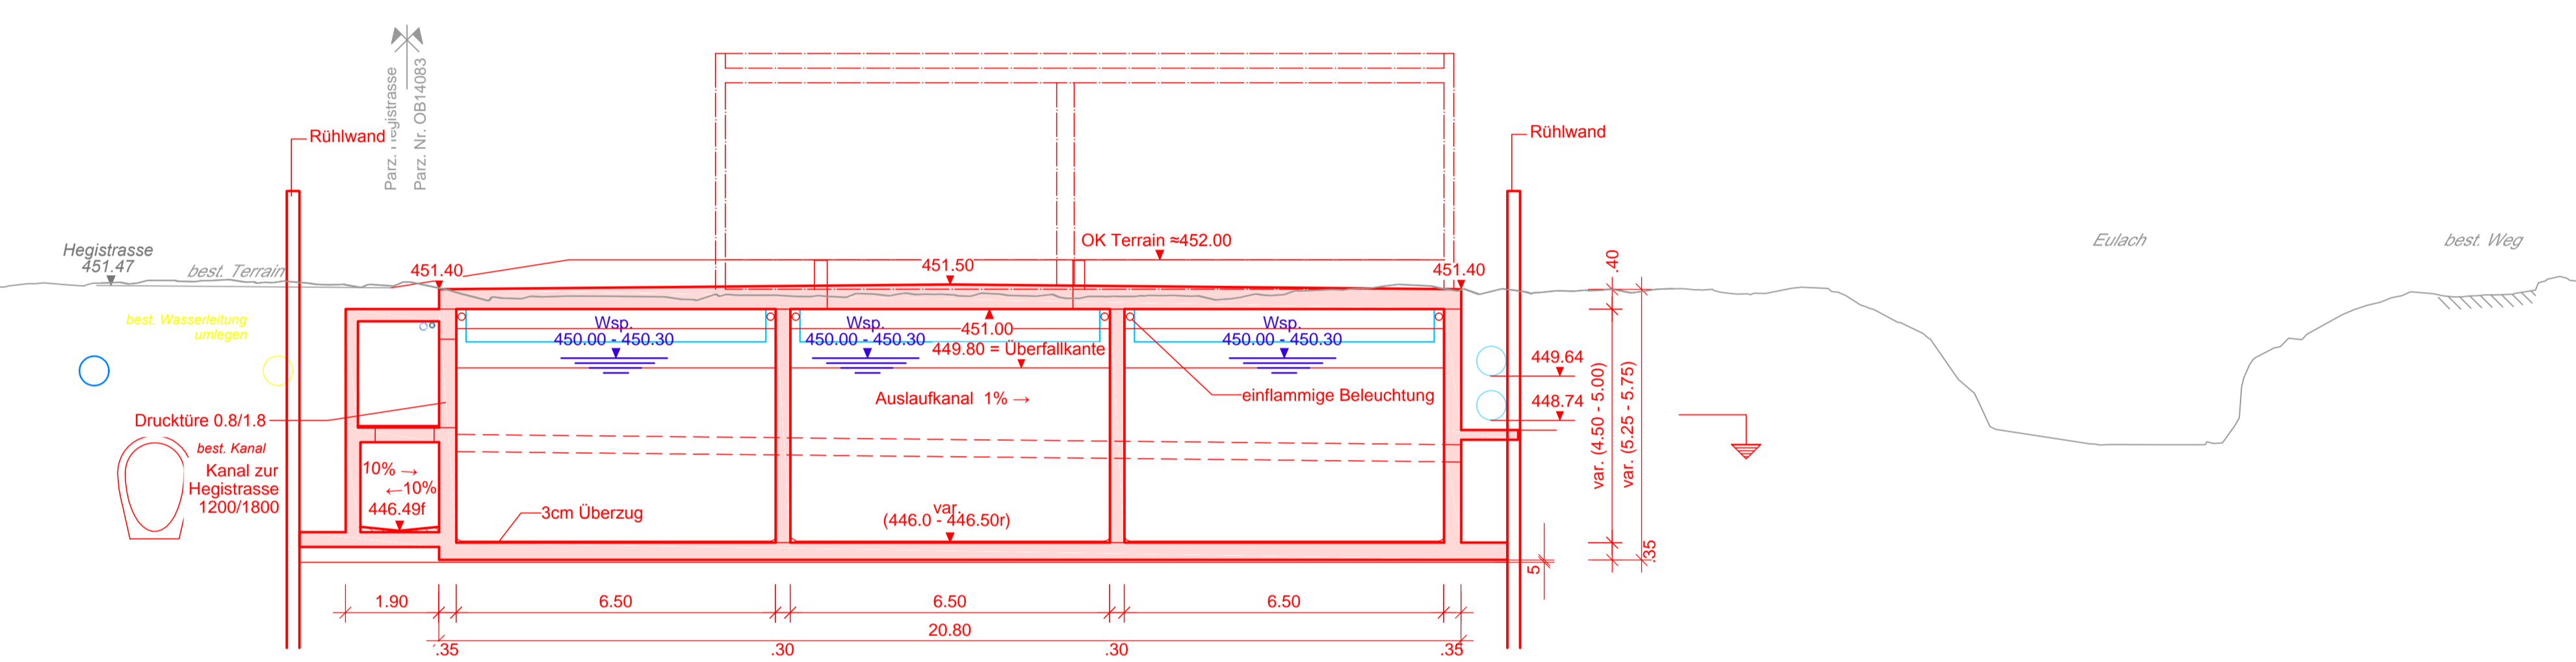

Schnitt C-C 1:100

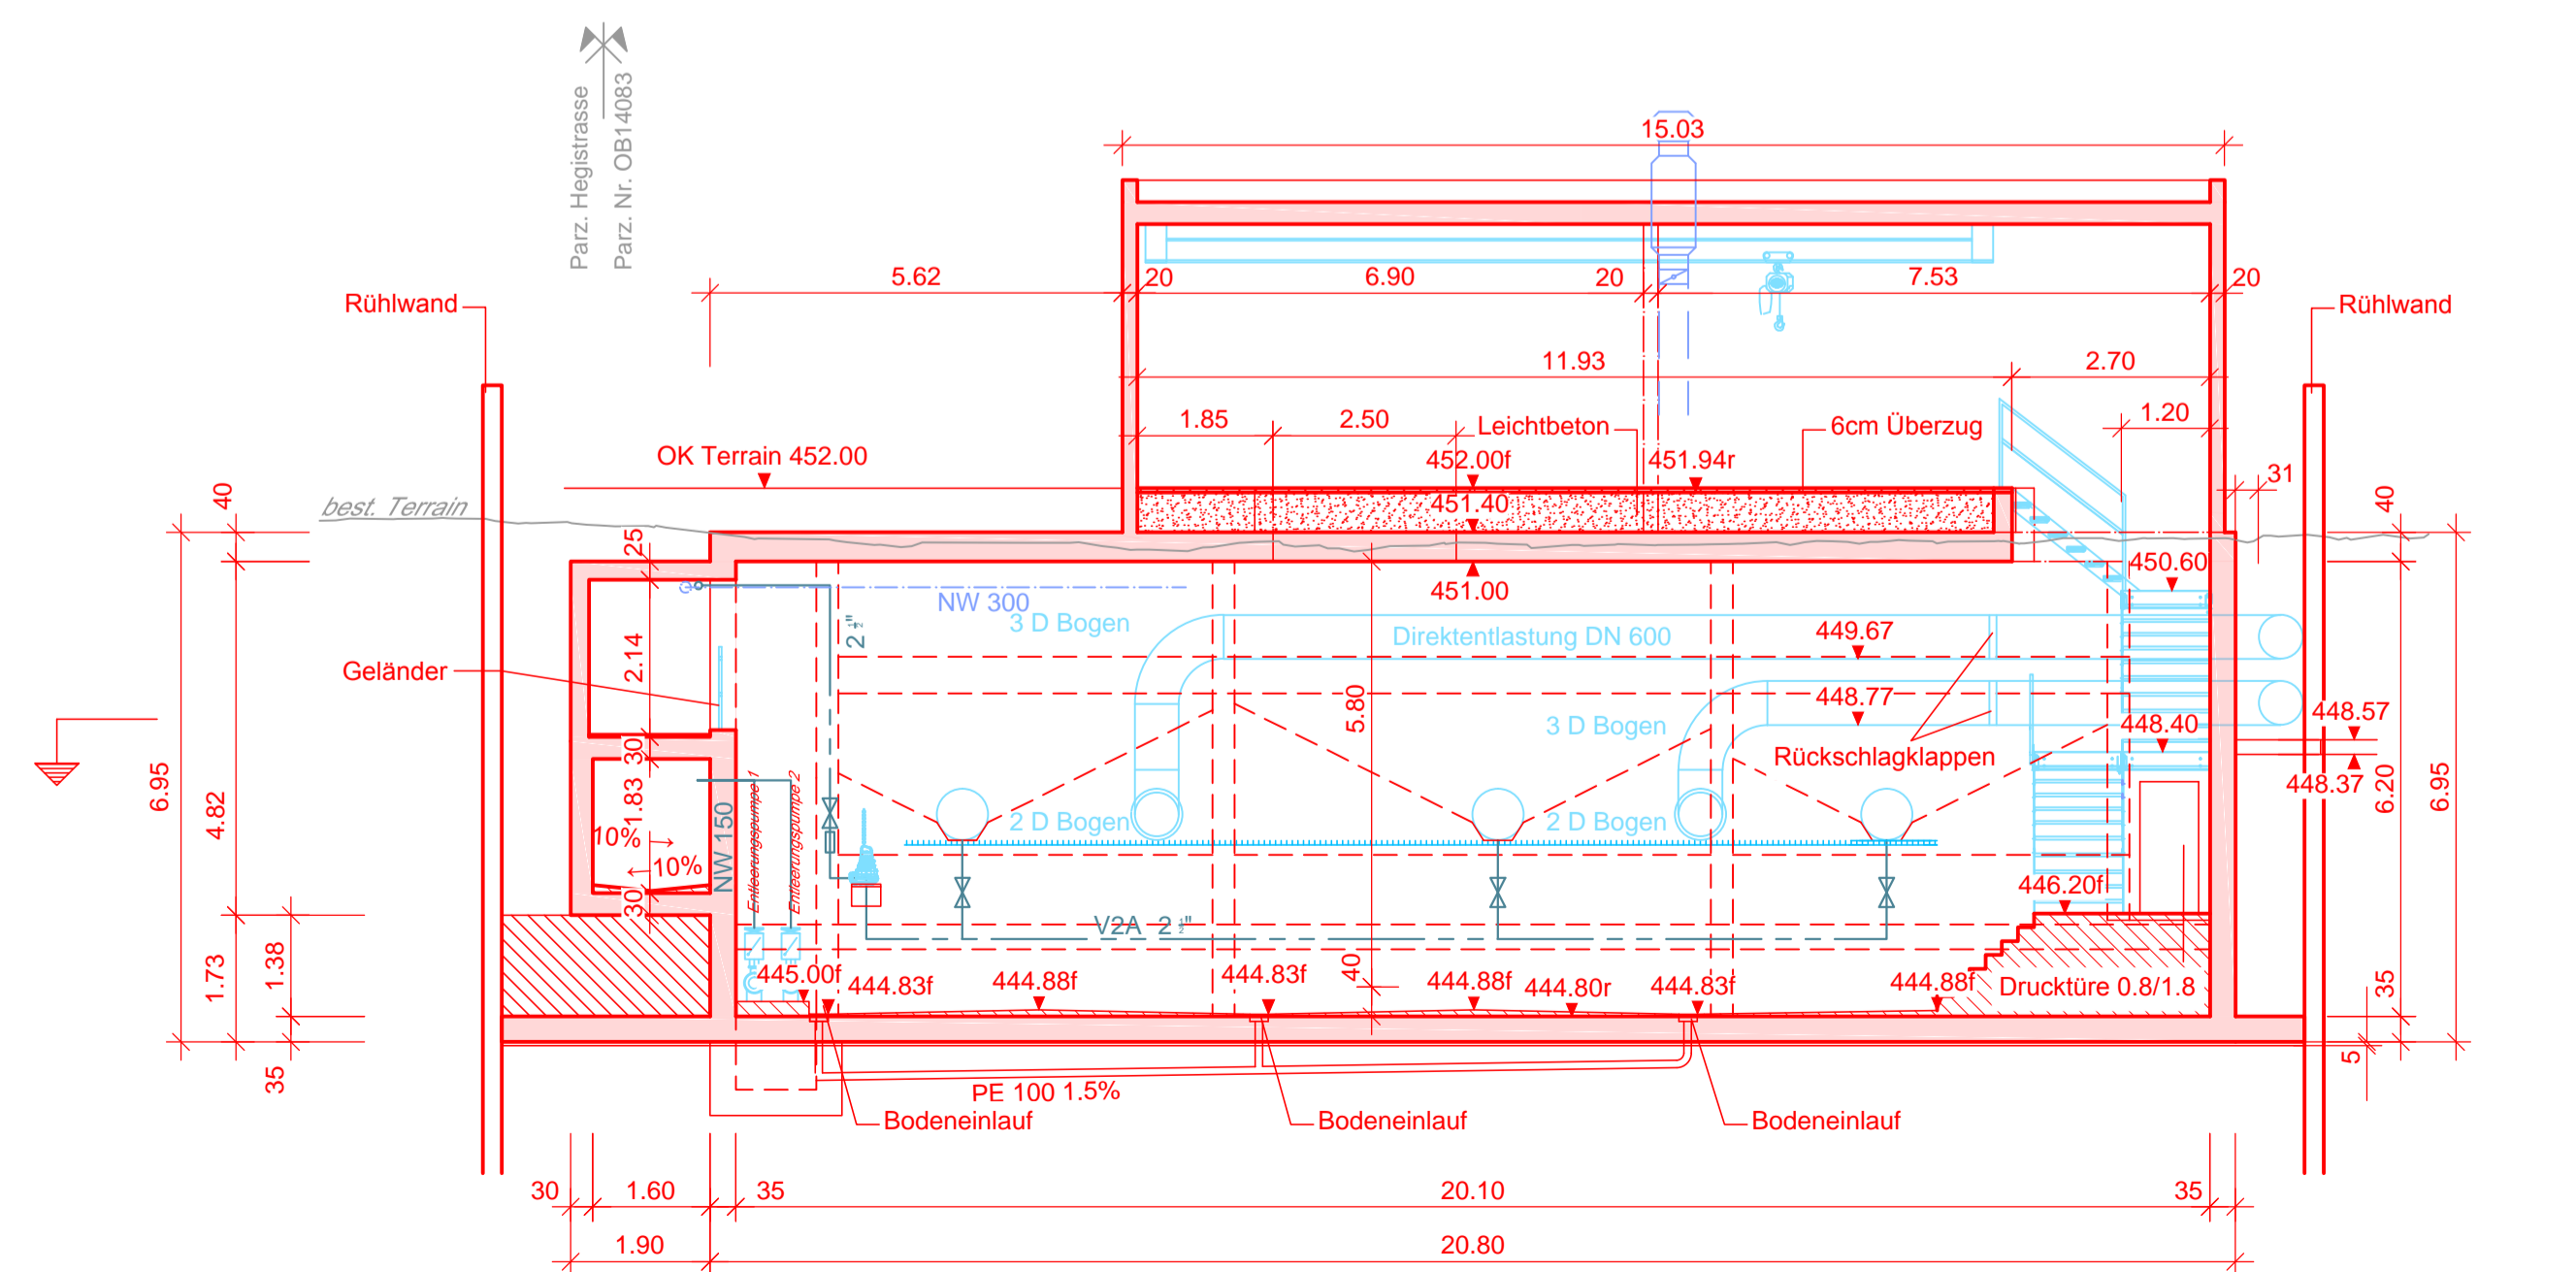

Schnitt F-F 1:100

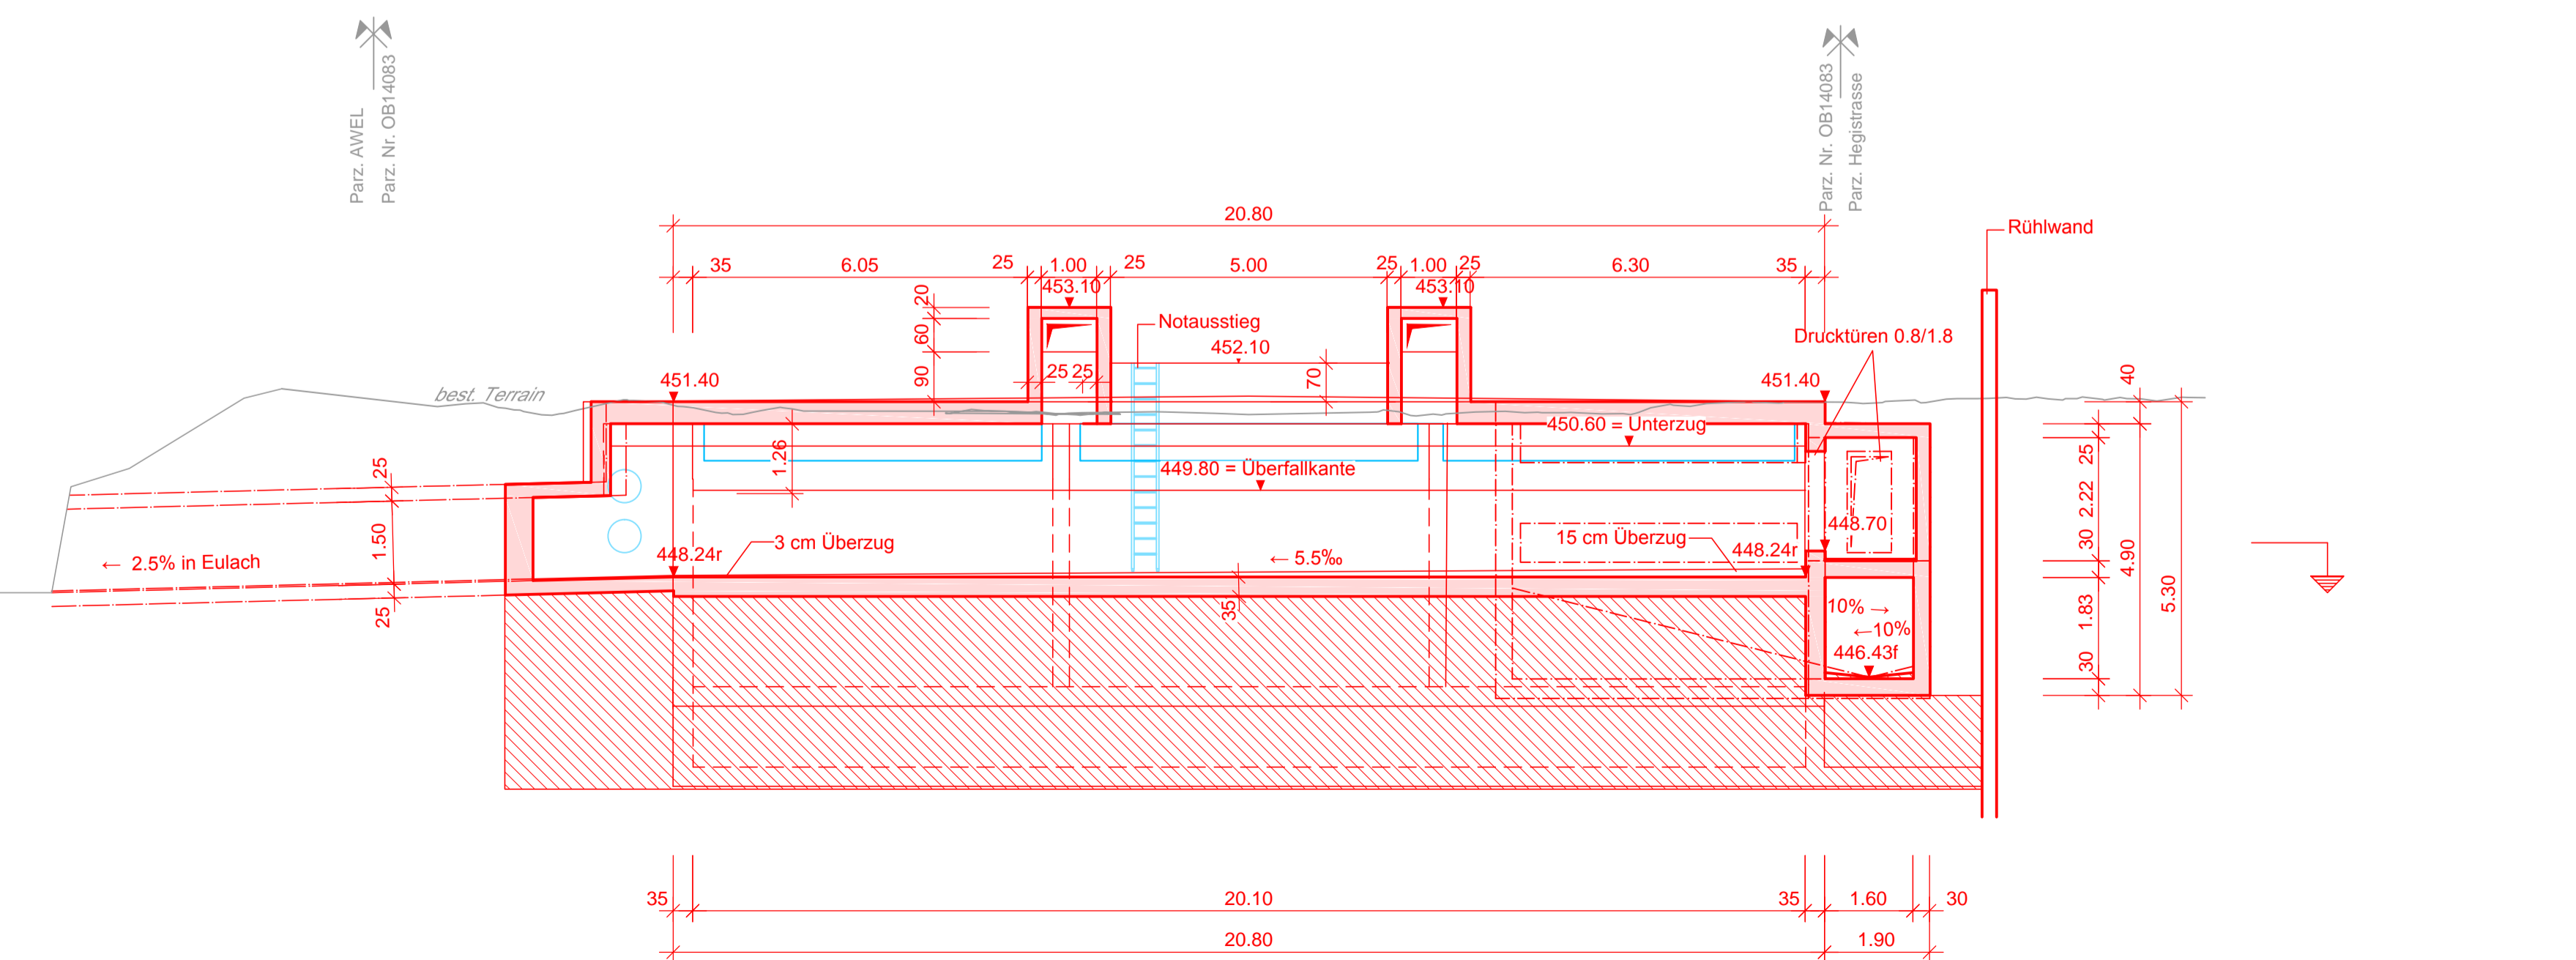

Bauherr :  
Stadt Winterthur, Tiefbauamt  
Pionierstrasse 7  
8403 Winterthur

Ort / Datum :  
Winterthur,

Unterschrift :

Grundeigentümer :  
Stadt Winterthur, Schulbauten  
Pionierstrasse 7  
8403 Winterthur

Ort / Datum :  
Winterthur,

Unterschrift :

Projektverfasser :  
Holinger AG  
Im Haldenli 26  
8405 Winterthur

Ort / Datum :  
Winterthur,

Unterschrift :

Departement Bau  
Tiefbauamt

Stadt Winterthur

# Regenbecken Talacker

Neubau

Schnitte 1:100

Bauprojekt

Gez.	MAN	Datum	01.02.2018	Plan Nr.	W2424.32.402
Gepr.	LAM	Plan Gr.	594 x 1260	Objekt Nr.	-

Änderungen	
A	Datum A
B	Änderungen A
C	
D	
E	

HOLINGER AG  
Im Haldenli 26, CH-8405 Winterthur  
Telefon +41 (0)52 267 09 00, Fax +41 (0)52 267 09 01  
winterthur@holinger.com, www.holinger.com

Zertifiziert ISO 9001

