

Fuss- und Radweg

Esse-Areal bis Schaffhauserstrasse


Neubau und Brückenverbreiterung

Normalprofil 1:50

Bauprojekt
Festsetzung / Genehmigung


06

RN 25 liegend
mit Wasserstein
gemäss Normal 52.32


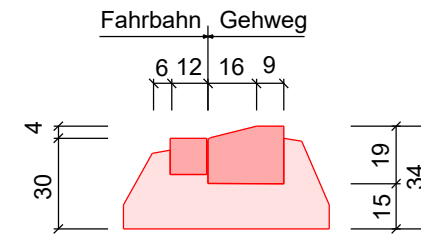


Normalprofil 1

Brücke

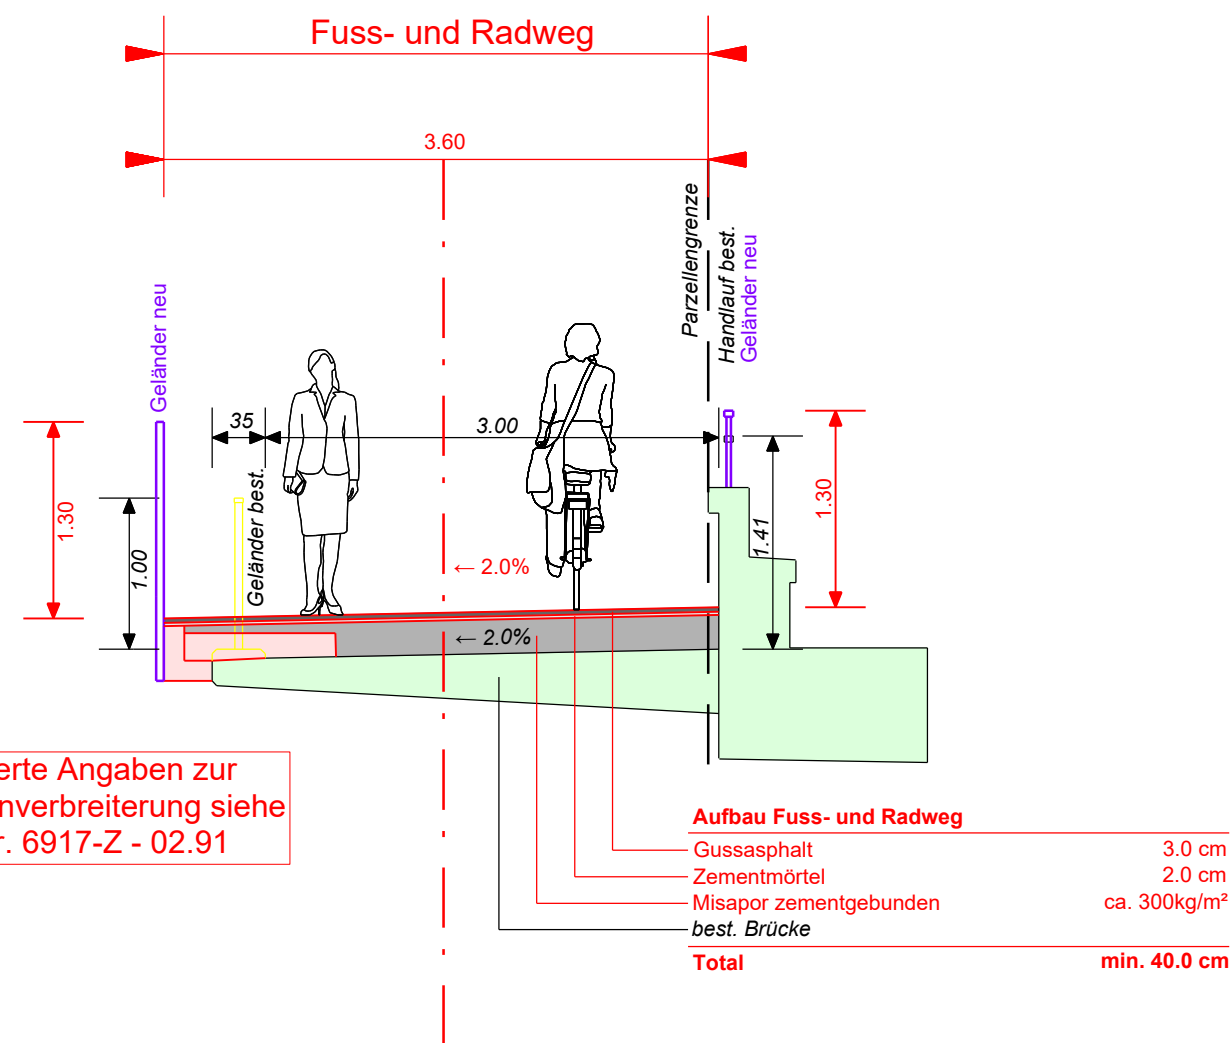

Normalprofil 2

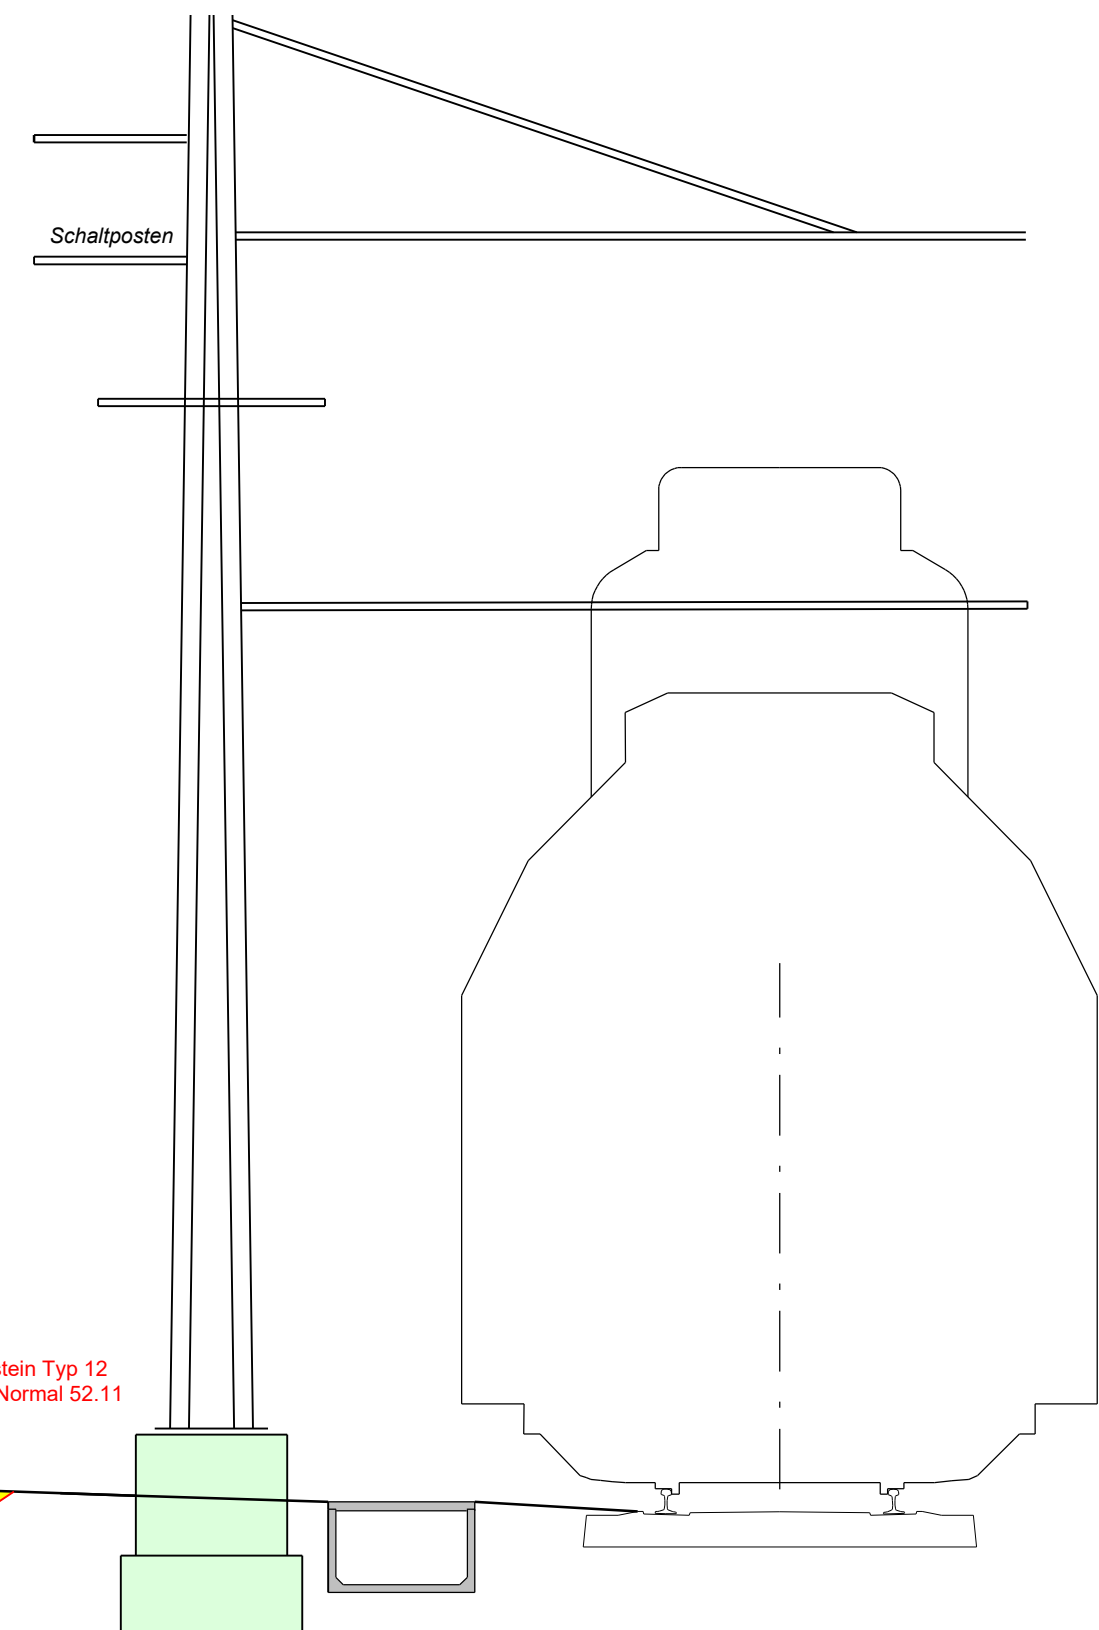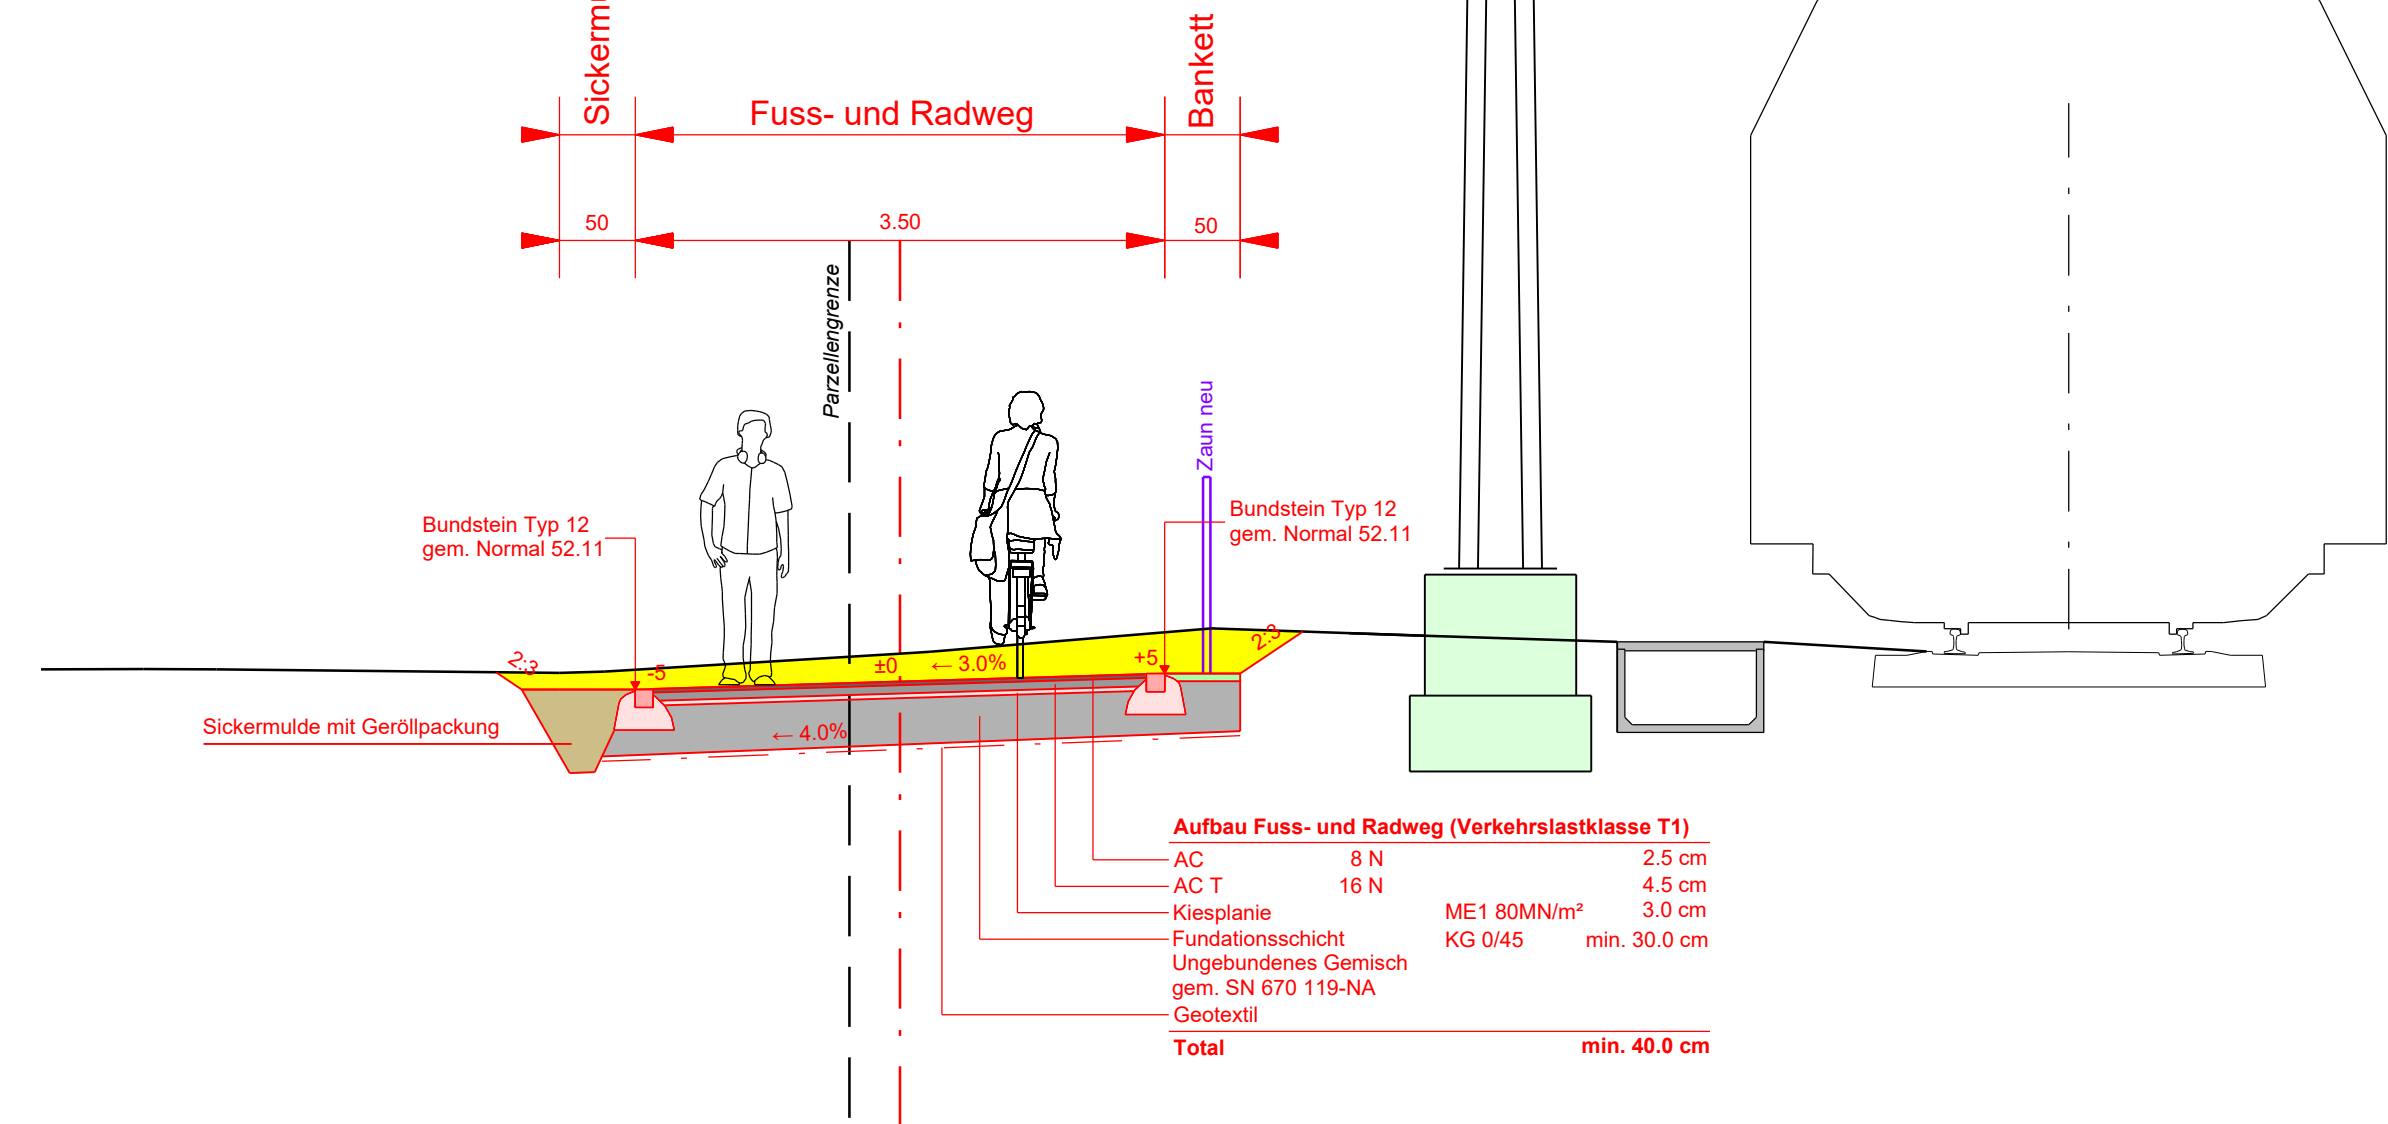

Gez.	rab	Datum	21.05.2021	Plan Nr.	6917-Z - 02.06
Gepr.	rot	Plan Gr.	30 x 84 cm	Projekt Nr.	11631
Änderungen					
A					
B					
C					
D					
E					