Departement Bau
Tiefbauamt

Stadt Winterthur

Frauenfelderstrasse

Hegi- bis Talwiesenstrasse

Kanalerneuerung / Strasseninstandstellung

Situation 1:250 Signalisations- und Markierungsplan

Teil 3: Talacker- bis Talwiesenstrasse

Bauprojekt
Planauflage gemäss §§ 16/17 StrG

Gez.	bep	Datum	07.06.2021	Plan Nr.	90603-406
Gepr.	tda	Plan Gr.	45 / 189	Objekt Nr.	10167 / 11381

Änderungen

A	---	---
B	---	---
C	---	---
D	---	---
E	---	---

Locher Ingenieure AG
Pelikan-Platz 5
Postfach, CH-8022 Zürich
T 043 443 7 443

Flächen neu

- Fahrbahn
- Gehweg
- Buspalette
- Grünfläche
- Pflästerung
- Chaussierung

Flächen Bestand

- Mergel
- Pflästerung
- Grünfläche
- Chaussierung
- Betonbelag
- Betonplatten
- Natursteinplatten
- Rasengittersteine

Gestaltung

Bestehend

Best. Insektschutzpfosten (IP)

Best. Bäume fällen

Neu

Neuer Baum mit Baumscheibe B1

Neuer Baum mit Baumscheibe B2

Anfahrschutz zu Baumscheibe B1+B2

Insel (Richtlinie A1.51)

Insektschutzpfosten (IP)

Detail 1:25

RN 25, A3, senkrecht mit Wasserstein

Tafeln

Bestand belassen — Bestand abbrechen — Projekt
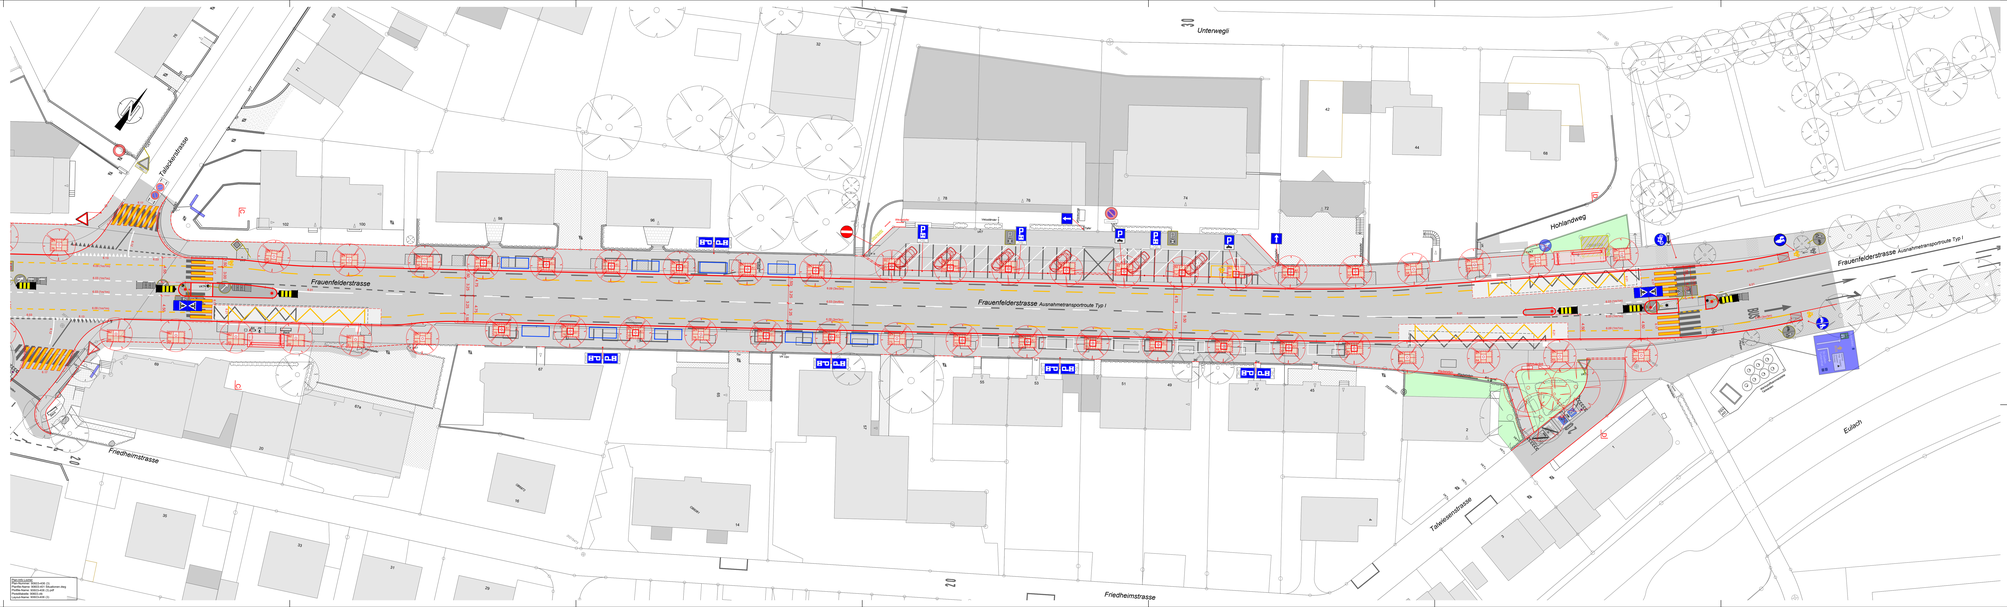
Projektinhalt basierend auf den Normen der Stadt Winterthur, Stand 10.2020
Koordinatensystem LV 95