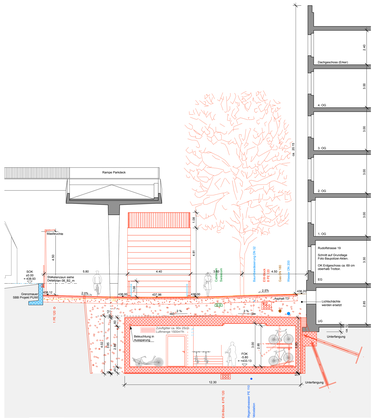

Schnitt RUD 19.1
1:100

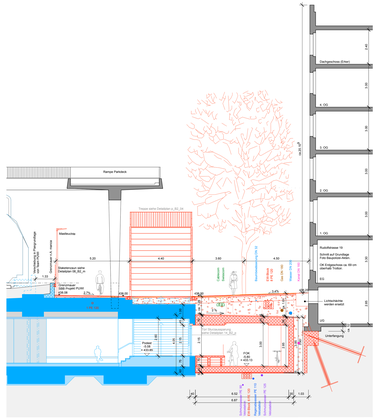

Schnitt RUD 19.2
1:100

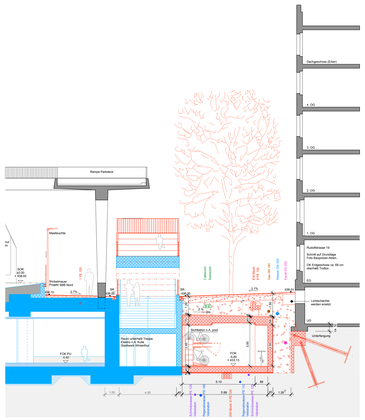

Schnitt RUD 19.3
1:100

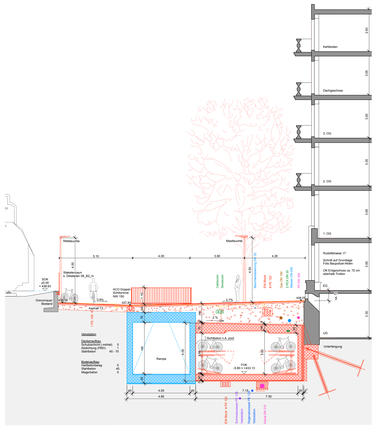

Schnitt RUD 17
1:100

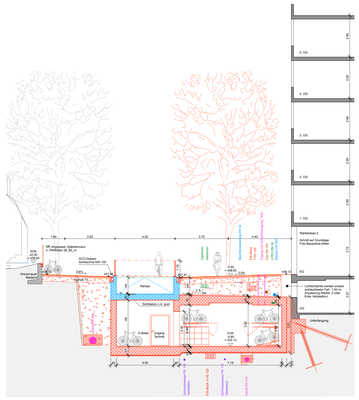

Schnitt WART 2
1:100

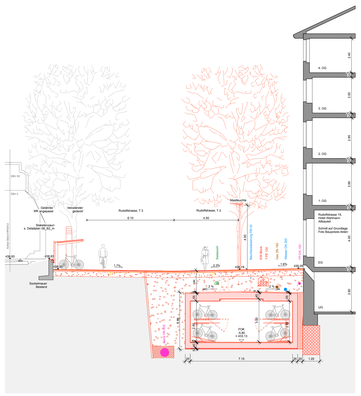

Schnitt RUD 15.1 (Altbauteil)
1:100

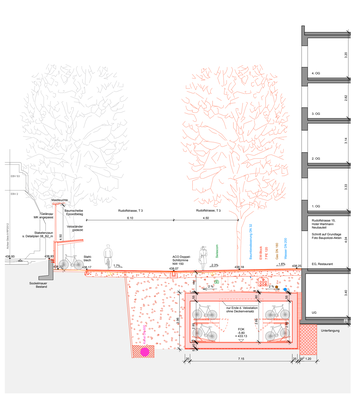

Schnitt RUD 15.2 (Neubauteil)
1:100

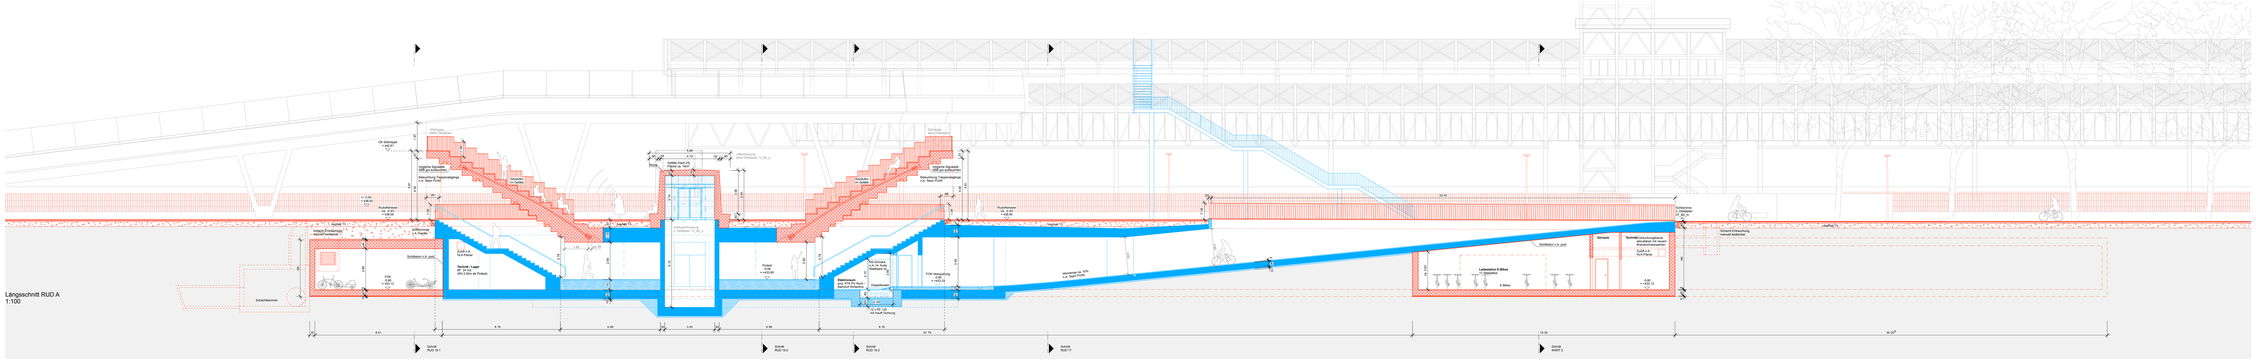

Längsschnitt RUD A
1:100

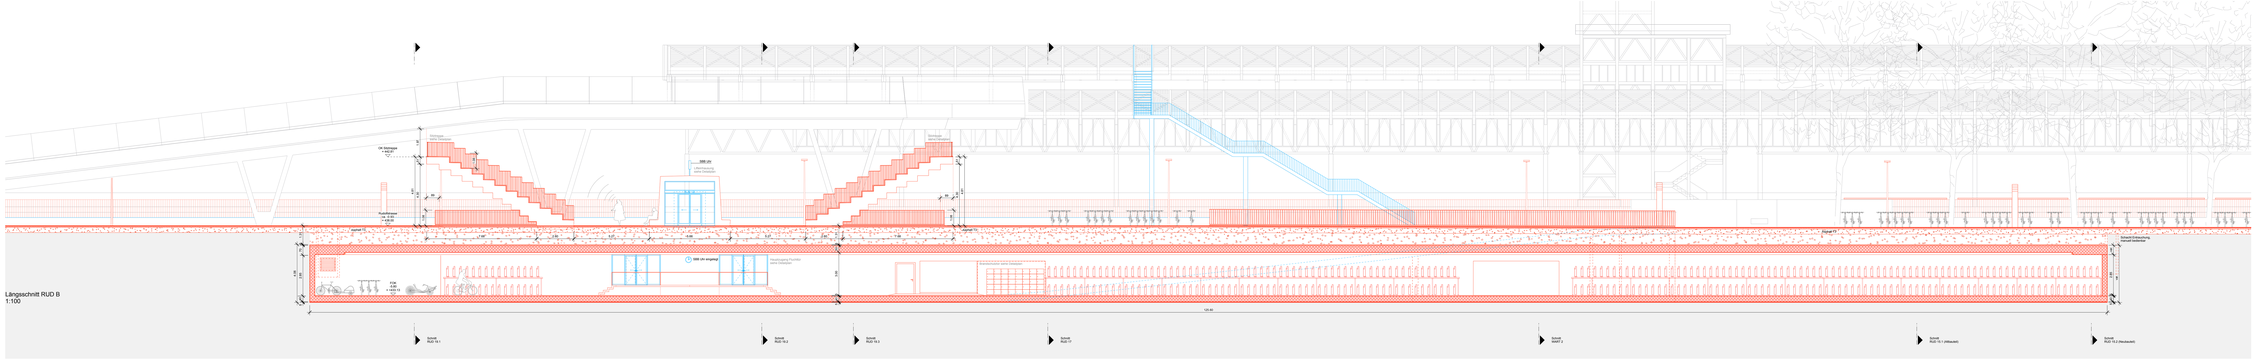

Längsschnitt RUD B
1:100

Legende Bilbeln

- Team Rudolfstrasse
- Anpassungen an Team PU-Nord SBB
- Grundlage 01.02.2016 Team PU-Nord SBB

Departement Bau
Tiefbauamt

Stadt Winterthur

Rudolfstrasse

Paul- bis Wülflingerstrasse

Neugestaltung und Velostation Nord

Schnitte

Bauprojekt
Etappe 2, Projekt Rudolfstrasse

10

Gez.	tza / pool	Datum	07.12.2016	Massstab 1:100	Dateiname 0304_BP_Schnitte
Gepr.	fp / pool	Plan Gr.	1.50 x 0.84	Objekt Nr. 11403	Plan Nr. 10_B2_p

Änderungen

A		
B		
C		
D		
E		

Gesamtleitung Landschaftsarchitektur: Hanna Landschaftsarchitekten GmbH, Winterthur, 8408 Winterthur

Architektur Visualisierungsbüro: pool Architekten GmbH, Stauffacherstrasse 7, 8003 Zürich

Werkleitungen/Statik/Tiefbau: ewp AG Winterthur, Centralstrasse 17, 8400 Winterthur