Departement Bau
Tiefbauamt

Stadt Winterthur

Sulzerallee
Neubau Bushaltestellen

Alle Haltestellen
Übersicht 1:1000

Bauprojekt
Planauflage gemäss § 16/17 Strassengesetz (StrG)

1

Gez.	mv	Datum 23.05.2022	Plan Nr. 2007.60-01
Gepr.	jv	Plan Gr. 30 x 157	Konto Nr. 11523

Änderungen

A	
B	
C	
D	
E	
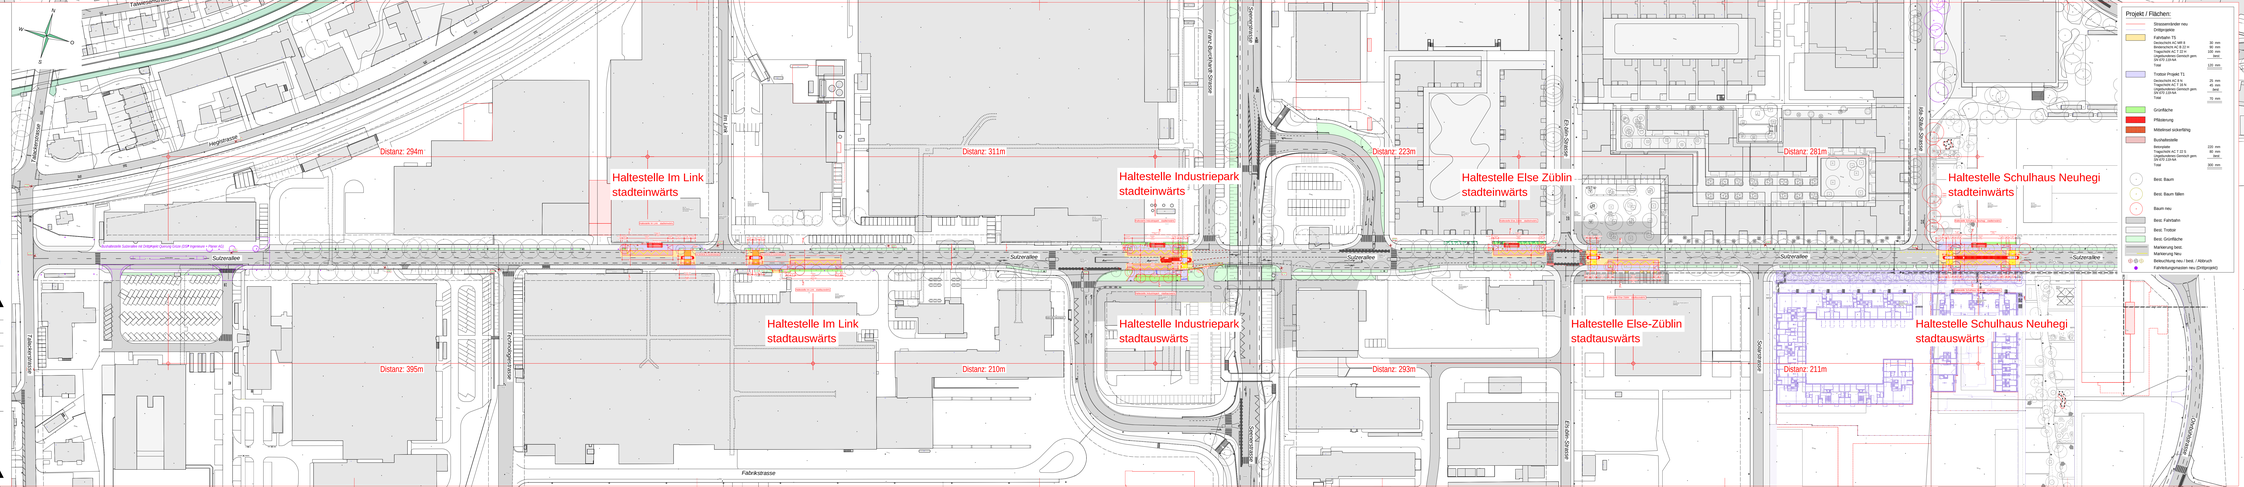
Flütsch Ingenieure
Römerstrasse 237 8404 Winterthur
Tel. 052 232 76 00 Fax 052 232 76 01 info@flue.ch