

# Vermessungstechnische Baukontrolle


Beispiel digitale Projektpläne UG



## Layerereigenschaften

zusätzliche Layer  
zu bestehenden  
Projektdatei

S...	Name	E...	Frie...	S...	Farbe	Linientyp	Linienstä...
	_VAW-Bemassung				94	Continu...	Vorg...
	_VAW-UG				blau	Continu...	0.35...
✓	0				weiß	Continu...	Vorg...
	09999				weiß	Continu...	0.40...
	Amtliche Vermessung				weiß	Continu...	Vorg...
	AV_Liegenschaftsgrenzen				weiß	Continu...	Vorg...
	Defpoints				weiß	Continu...	Vorg...
	PFAV				255	Continu...	Vorg...
	Projektdatei-UG				weiß	Continu...	Vorg...

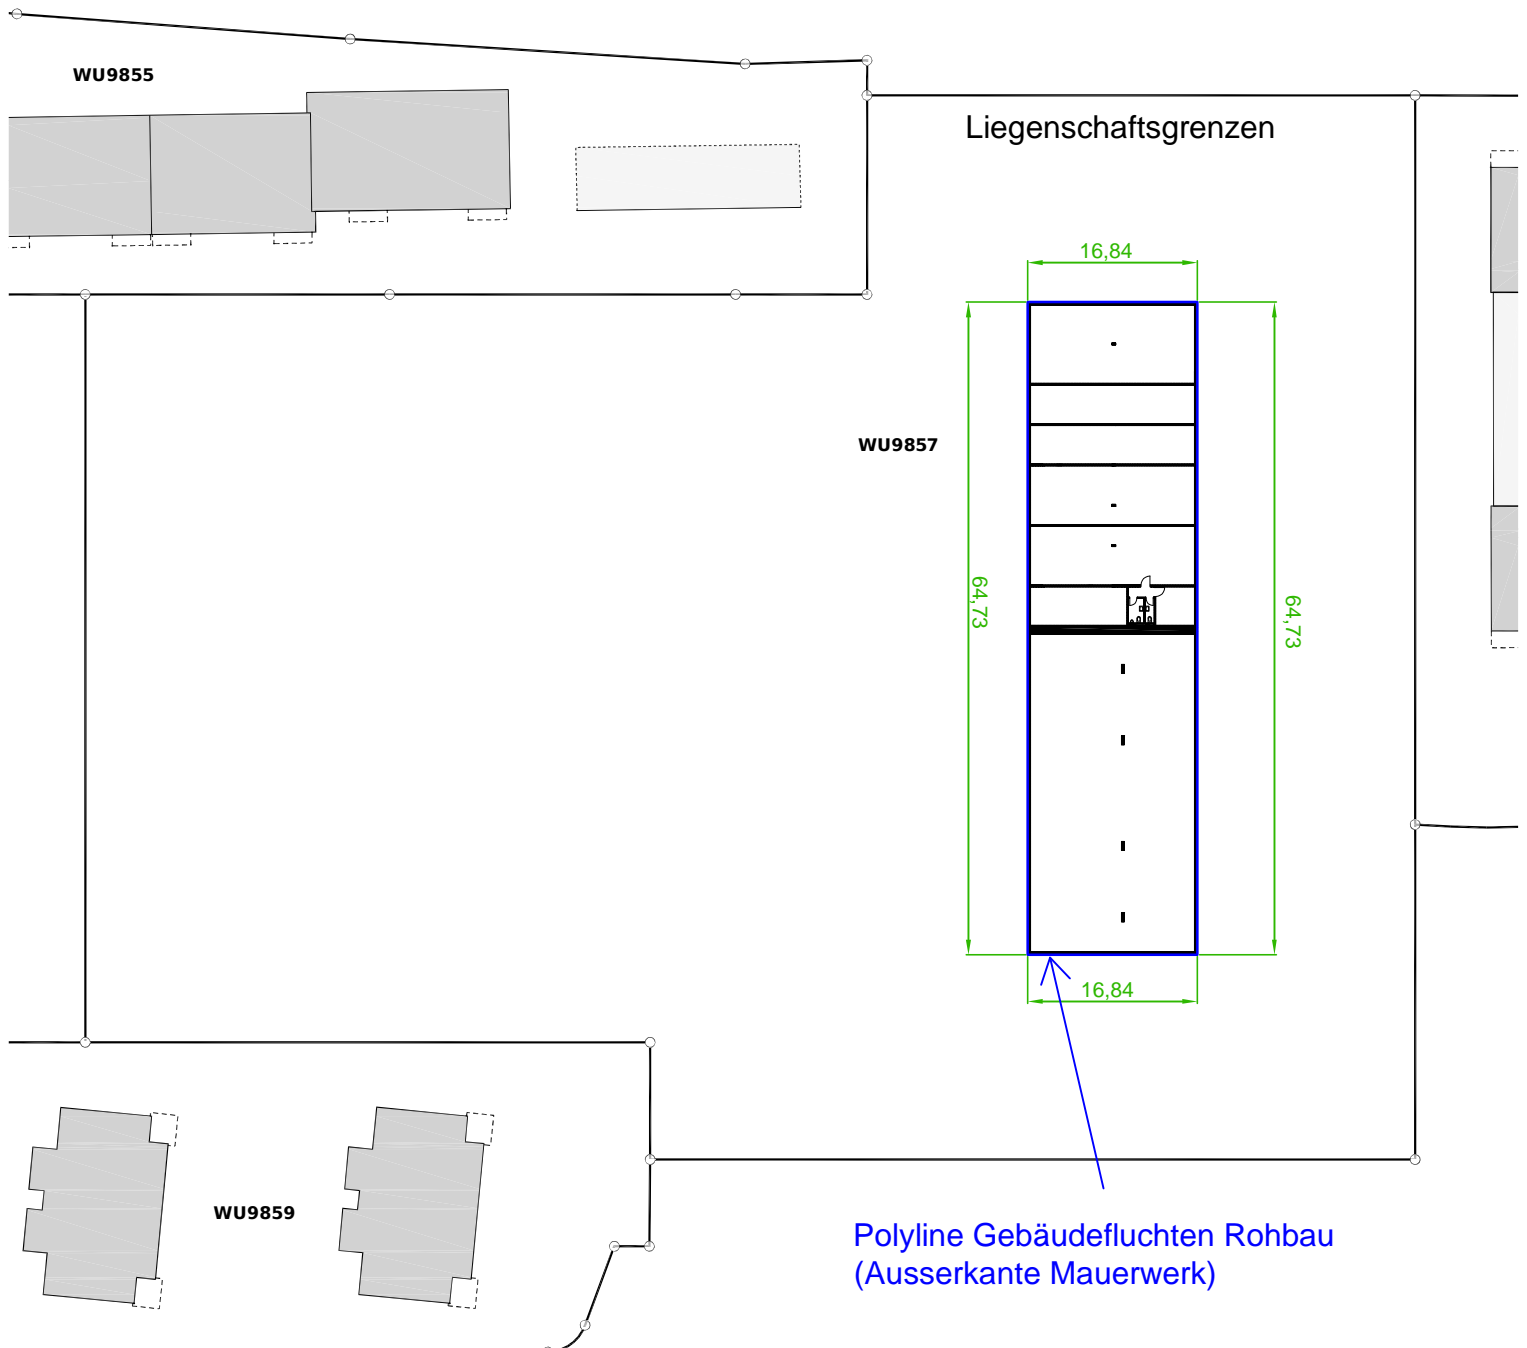

Polyline Gebäudefluchten Rohbau  
(Ausserkante Mauerwerk)