



Waldabstandslinie

Teilrevision 2024: Untere Vogelsangstrasse

Situation 1:500

Fassung für die öffentliche Auflage (Mitwirkung)

Festsetzungsbeschluss des Stadtparlaments

Datum:

Präsident/in:

Ratsschreiber/in:

Von der Baudirektion genehmigt


Datum:

Unterschrift:

BDV Nr.:

Änderung

Kat.-Nrn. **ST8445**

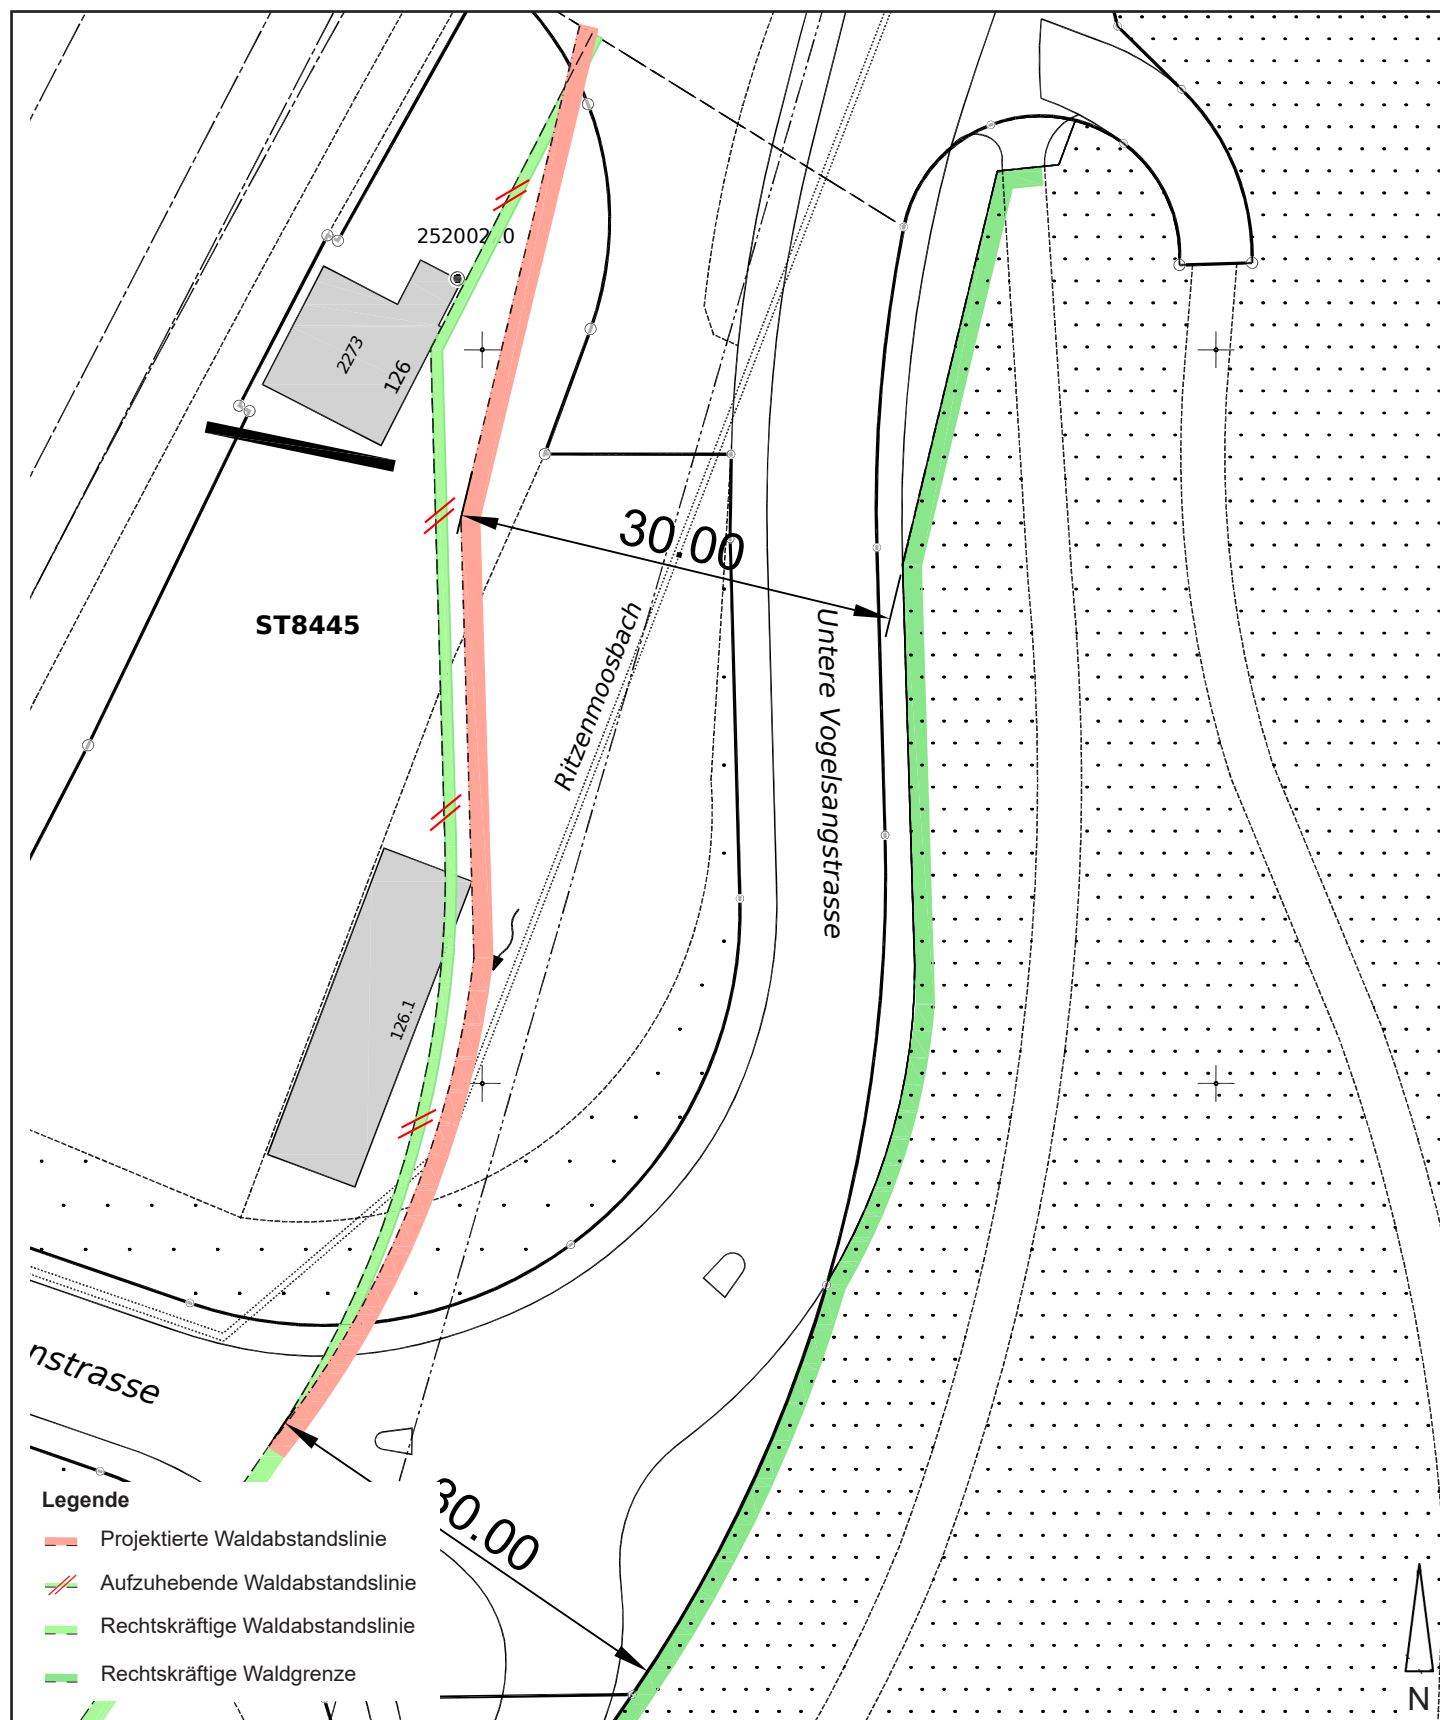



Änderung der Nutzungsplanung / Ergänzungsplan

Teilrevision 2024: Lärmempfindlichkeitsstufen gemäss LSV

Situation diverse Massstäbe

Fassung für die öffentliche Auflage (Mitwirkung)

Festsetzungsbeschluss des Stadtparlaments

Datum:

Präsident/in:

Ratsschreiber/in:

Von der Baudirektion genehmigt

Datum:

Unterschrift:

BDV Nr.:



Stadt, Stadthausstrasse 8, 8a und 8b (ES)


1:2'500

Änderung

Neu Dreigeschossige Wohnzone mit Gewerbeerleichterung W3G; LSV ES III (IGW 65/55)

Bisher Dreigeschossige Wohnzone W3/2.6; LSV ES II (IGW 60/50)

Kat.-Nrn. ST9370, ST6121

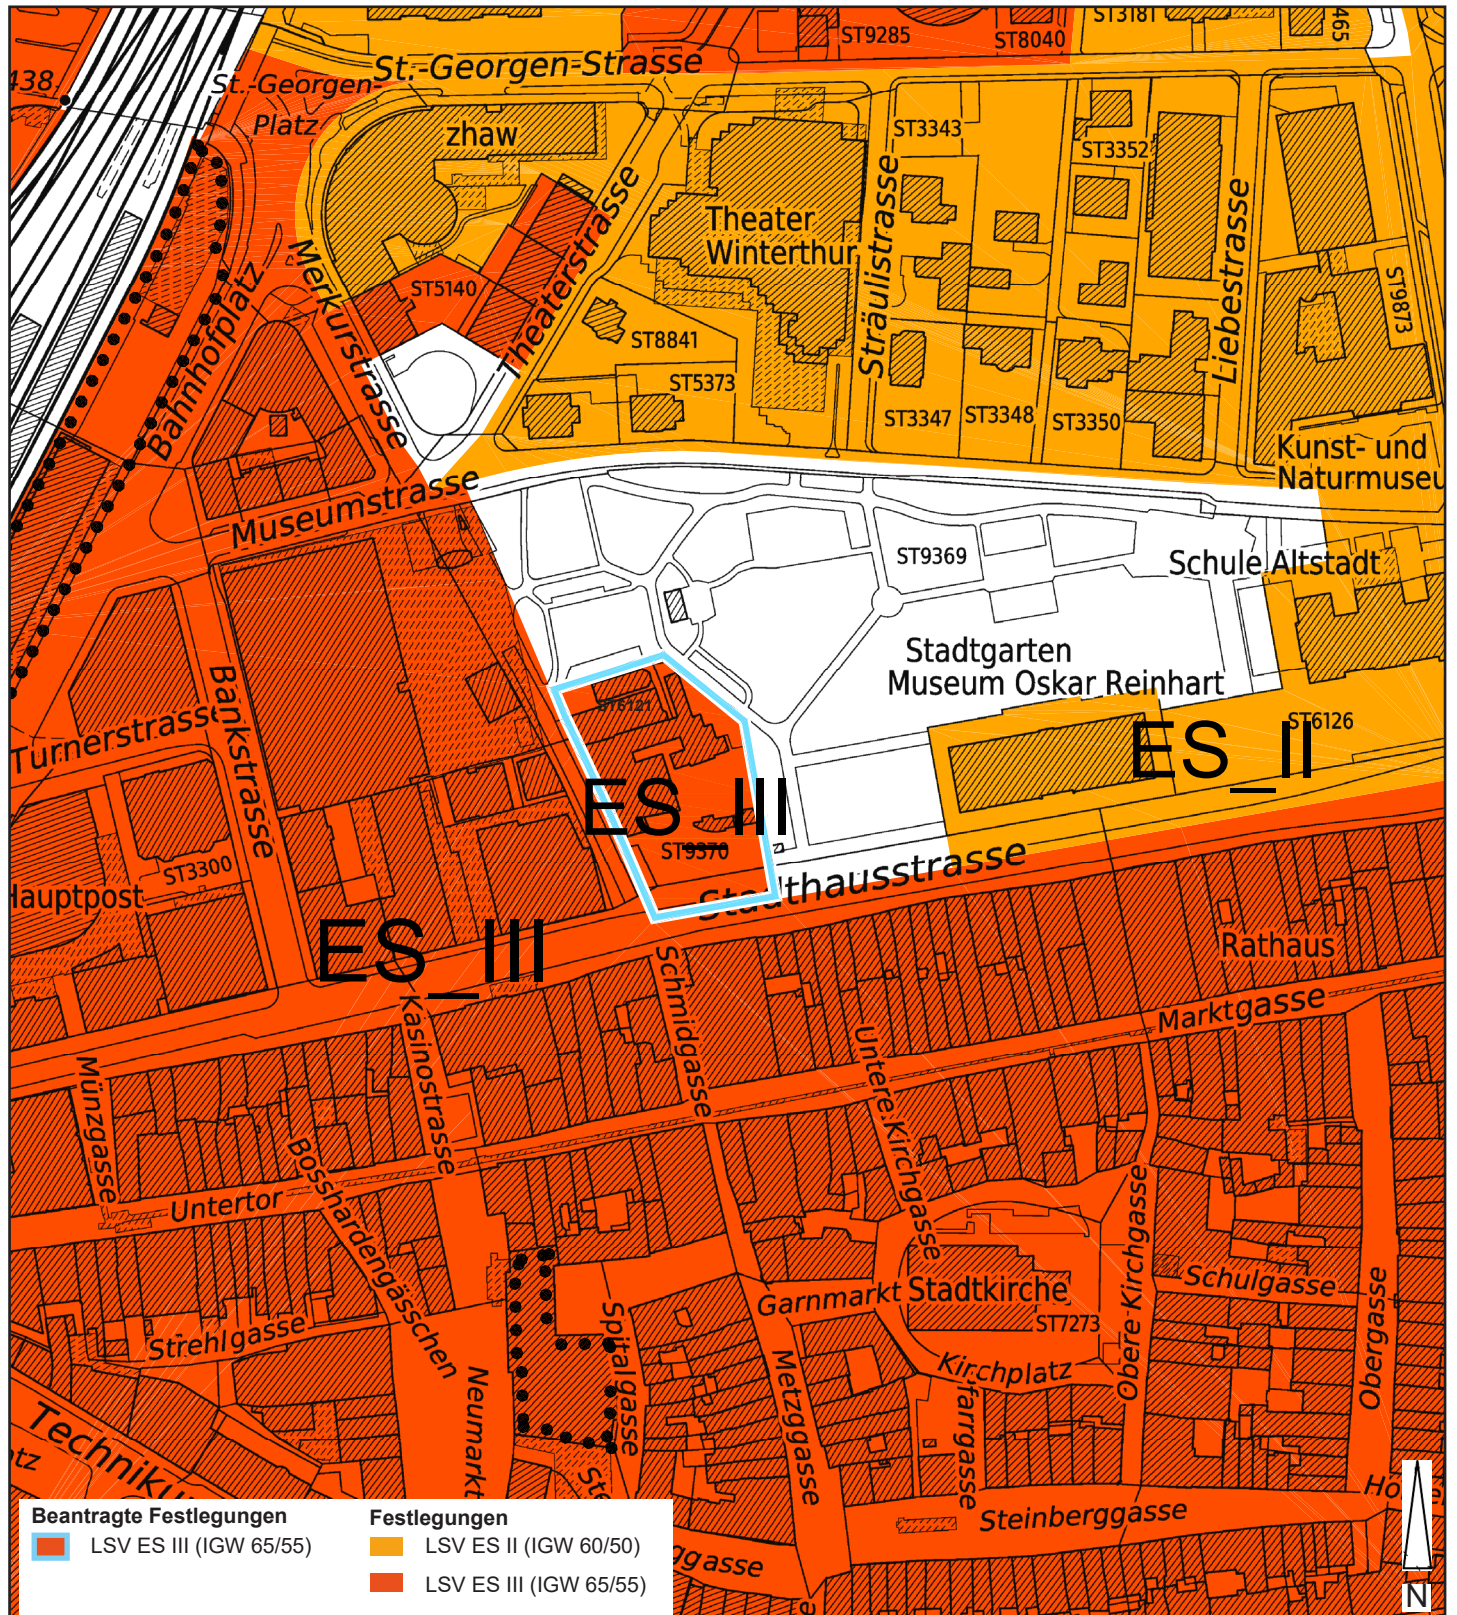



Dättlau, Schulhaus Laubegg (ES)


1:2'500

Änderung

Neu Zone für öffentliche Bauten Oe; LSV ES II (IGW 60/50)

Bisher Dreigeschossige Wohnzone mit Gewerbebeerblichung W3G; LSV ES III (IGW 65/55)

Kat.-Nrn. TO5028

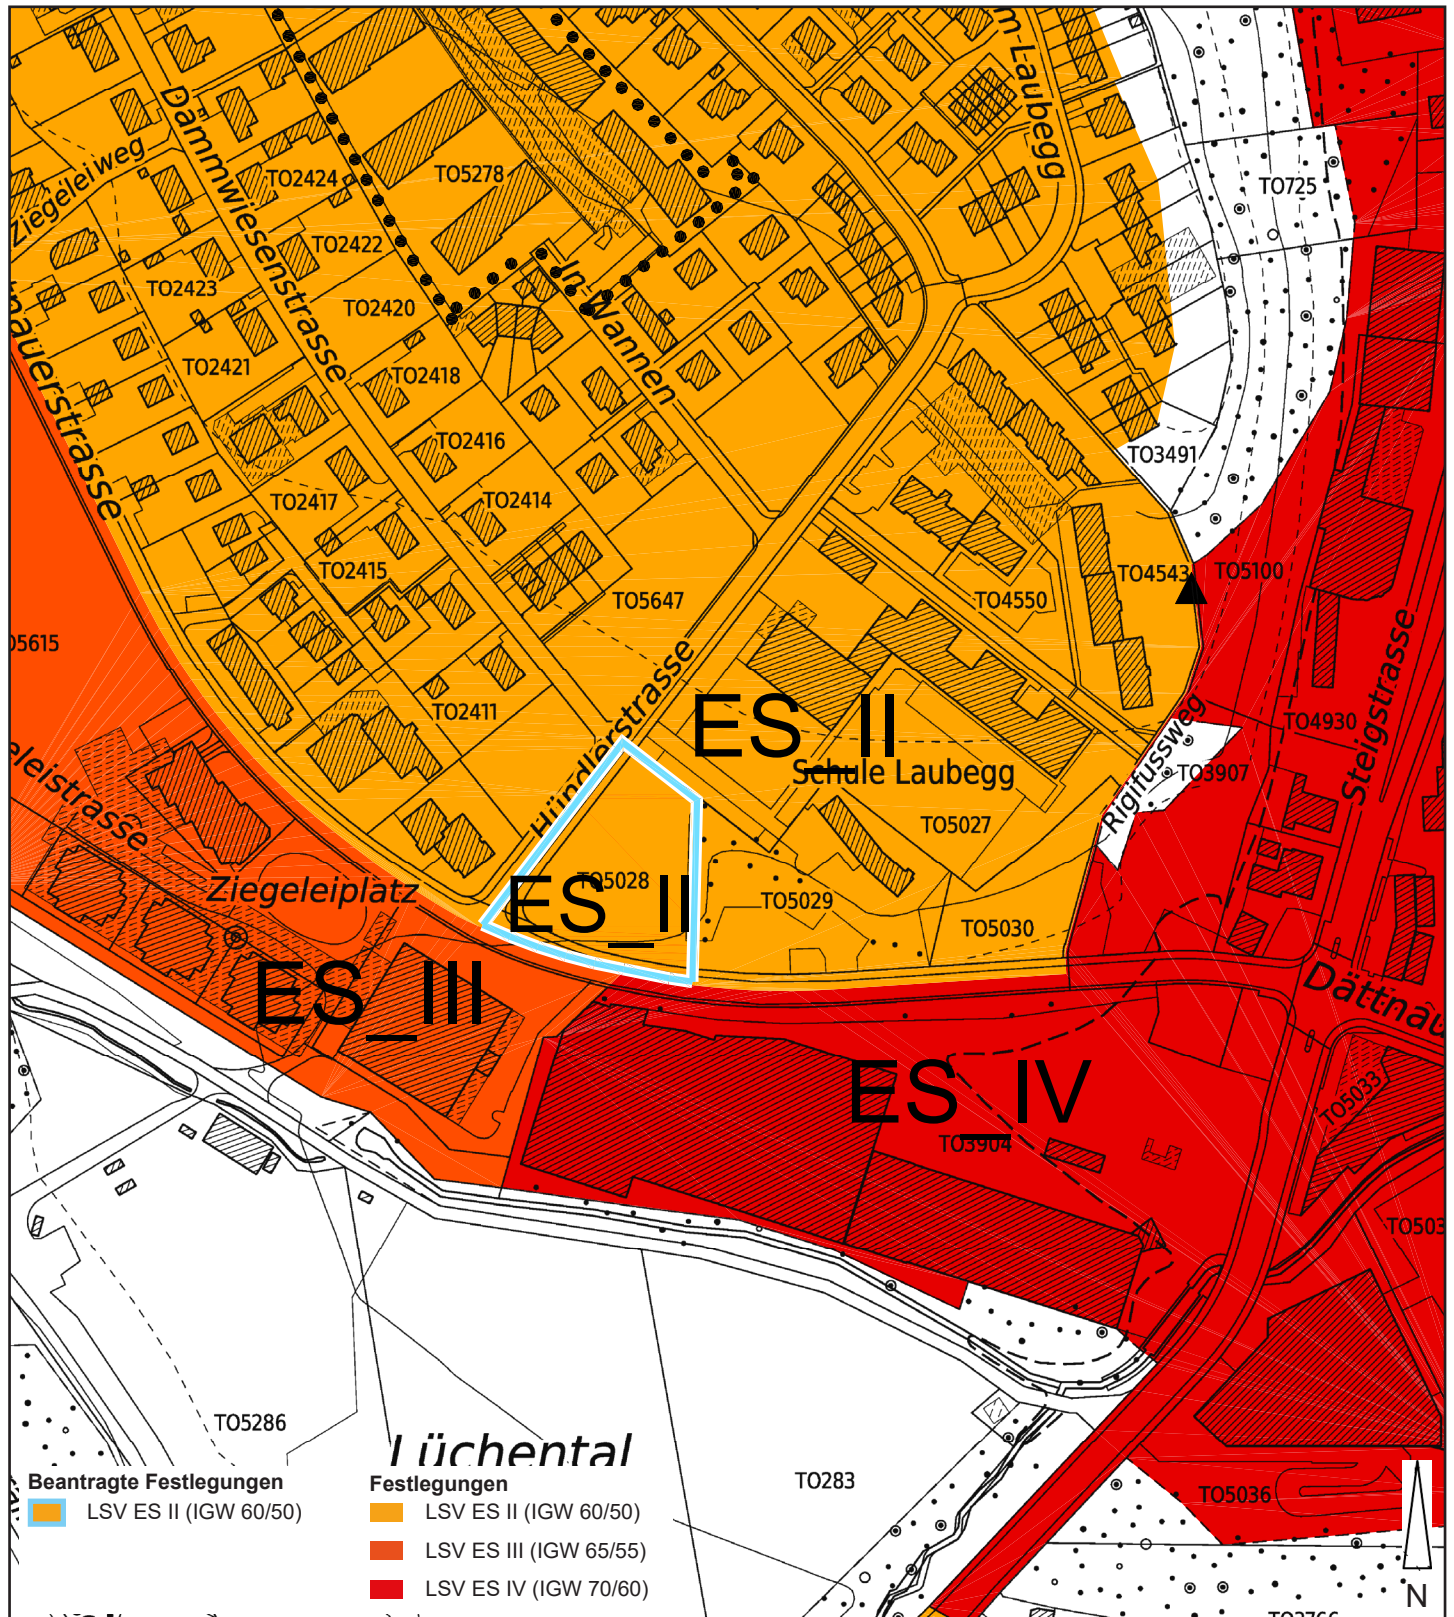

Änderung

Neu Gewerbezone G; LSV ES III (IGW 65/55)

Bisher Reservezone R; keine LSV ES

Kat.-Nrn. ST9463

