



Änderung der Nutzungsplanung

**Teilrevision 2023:**

**Umzonung «oberer Deutweg / Erweiterung Sportpark»**

Situation 1:2'500

**Festsetzungsbeschluss des Stadtparlaments**

Datum: 3. Juni 2024

Präsident/in:


Ratsschreiber/in:

**Von der Baudirektion genehmigt**

Datum: - 4. April 2025

Unterschrift:

BDV Nr.: ZS-0241/24

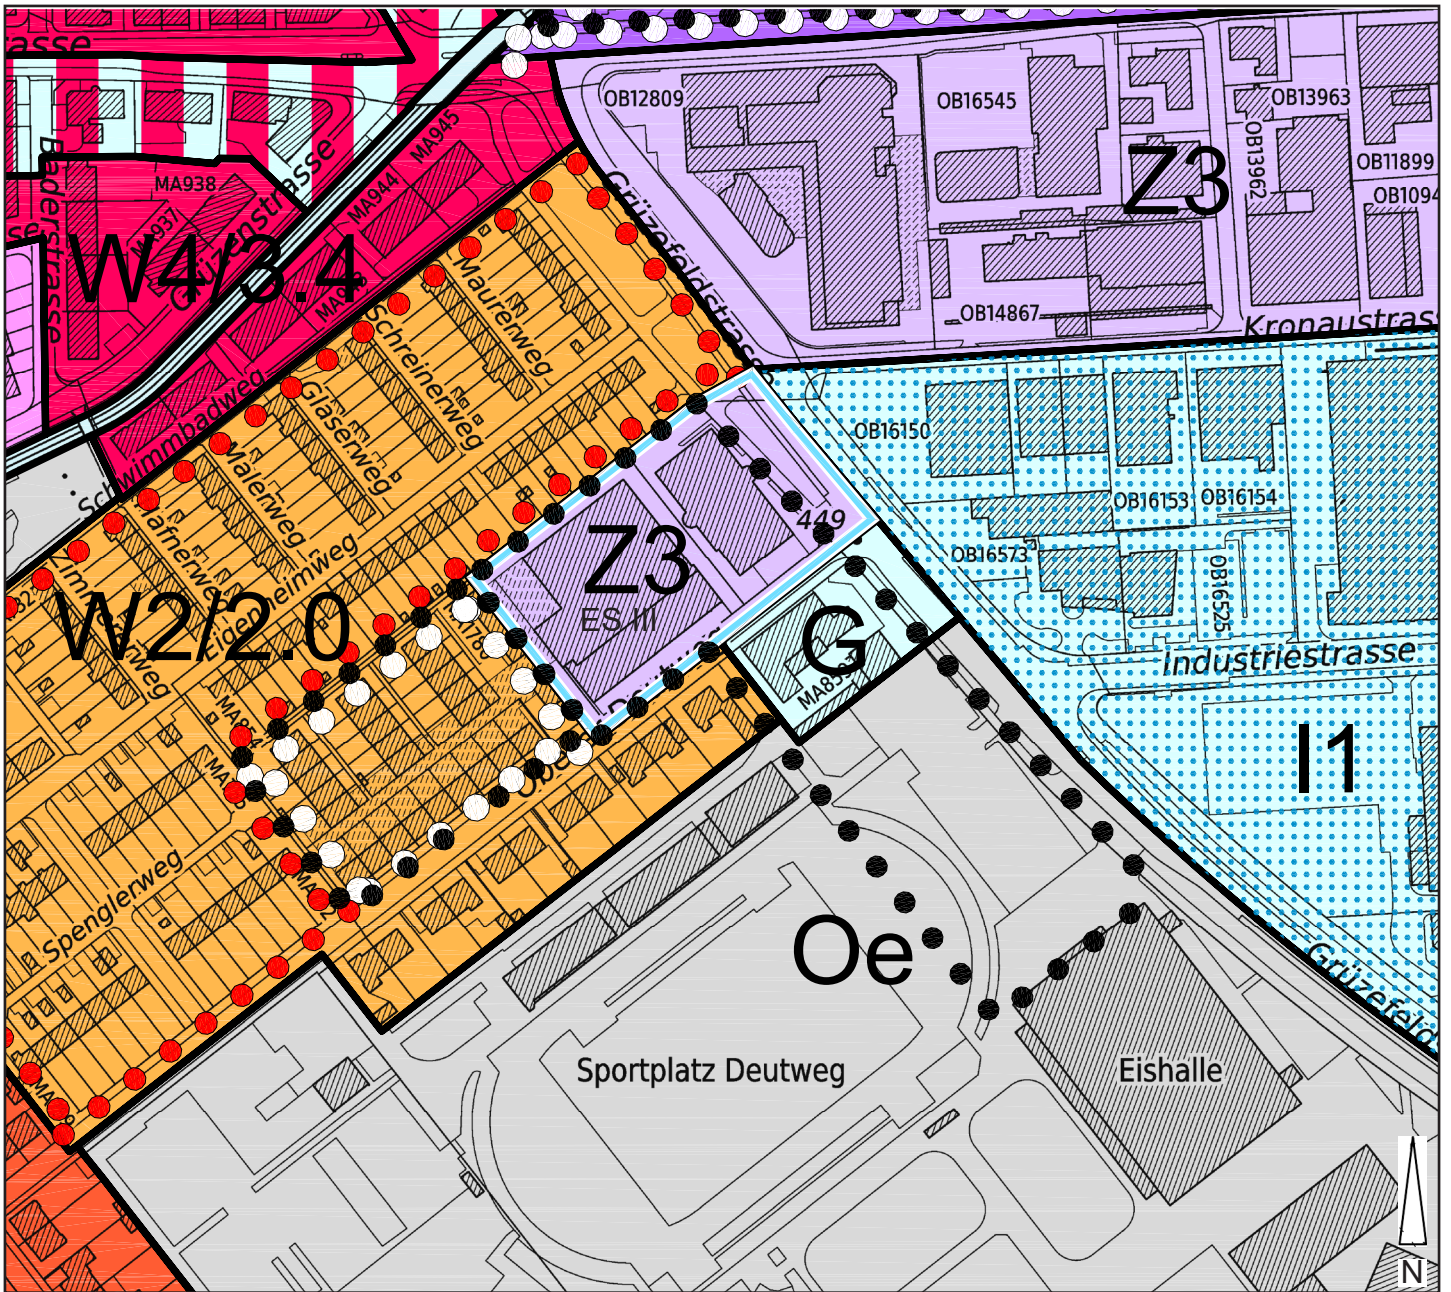

Beantragte Festlegungen

- Zentrumszone Z3, ES III
- Umzonung

Informationsinhalte

- Gestaltungspläne

Departement Bau und Mobilität  
 Amt für Städtebau

Stadt Winterthur 

„Oberer Deutweg / Erweiterung Sportpark“

1:2'500

Änderung

Neu **Zentrumszone Z3; LSV ES III (IGW 65/55)**

Bisher **Gewerbezone (G); LSV ES III (IGW 65/55),**

Kat.-Nrn. **MA856, MA1699, MA1779, MA1813**

Datum: 09. Oktober 2023 / get