

Schemaschnitt A-A'

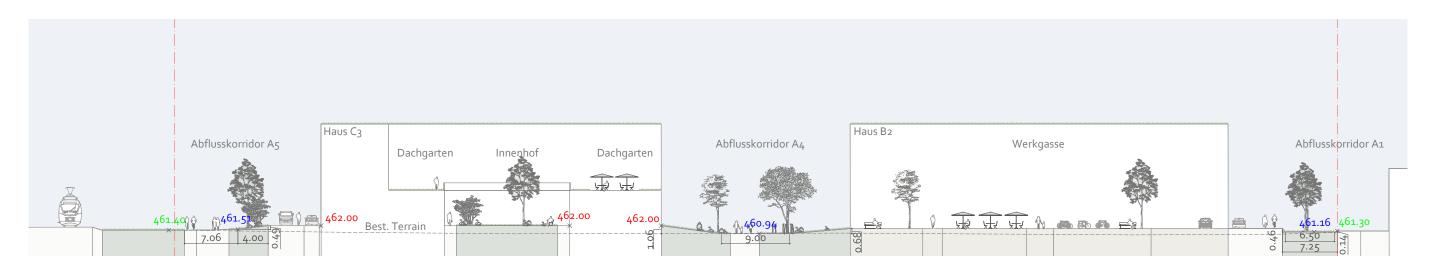


Schemaschnitt B-B'

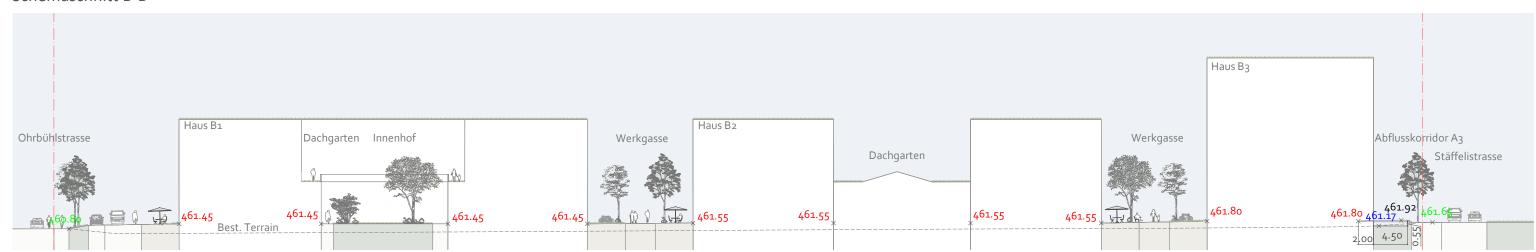

Legende

	Grünfläche	421.00	Koten EG
	Vorzone	421.00	Terrain gemäss Geometeraufnahme
		421.00	Sohlekote der Abflusskorridore
	Umgebung befestigt		Best. Geländeverlauf gemäss Geometeraufnahmen vom 04.09.2018, interpoliert

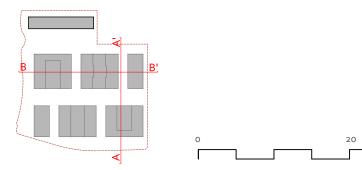

Massstab 1:500