



# Öffentlicher Gestaltungsplan Vergärungsanlage Riet

## Situation

14. April 2023

Plan Nr. 2213-01

**ENTWURF FÜR  
VORPRÜFUNG**

Durch das Stadtparlament festgesetzt am .....


Der/die Präsident/in:

Der Sekretär:

Durch die kantonale Baudirektion genehmigt am .....

BDV-Nr.

Unterschrift:

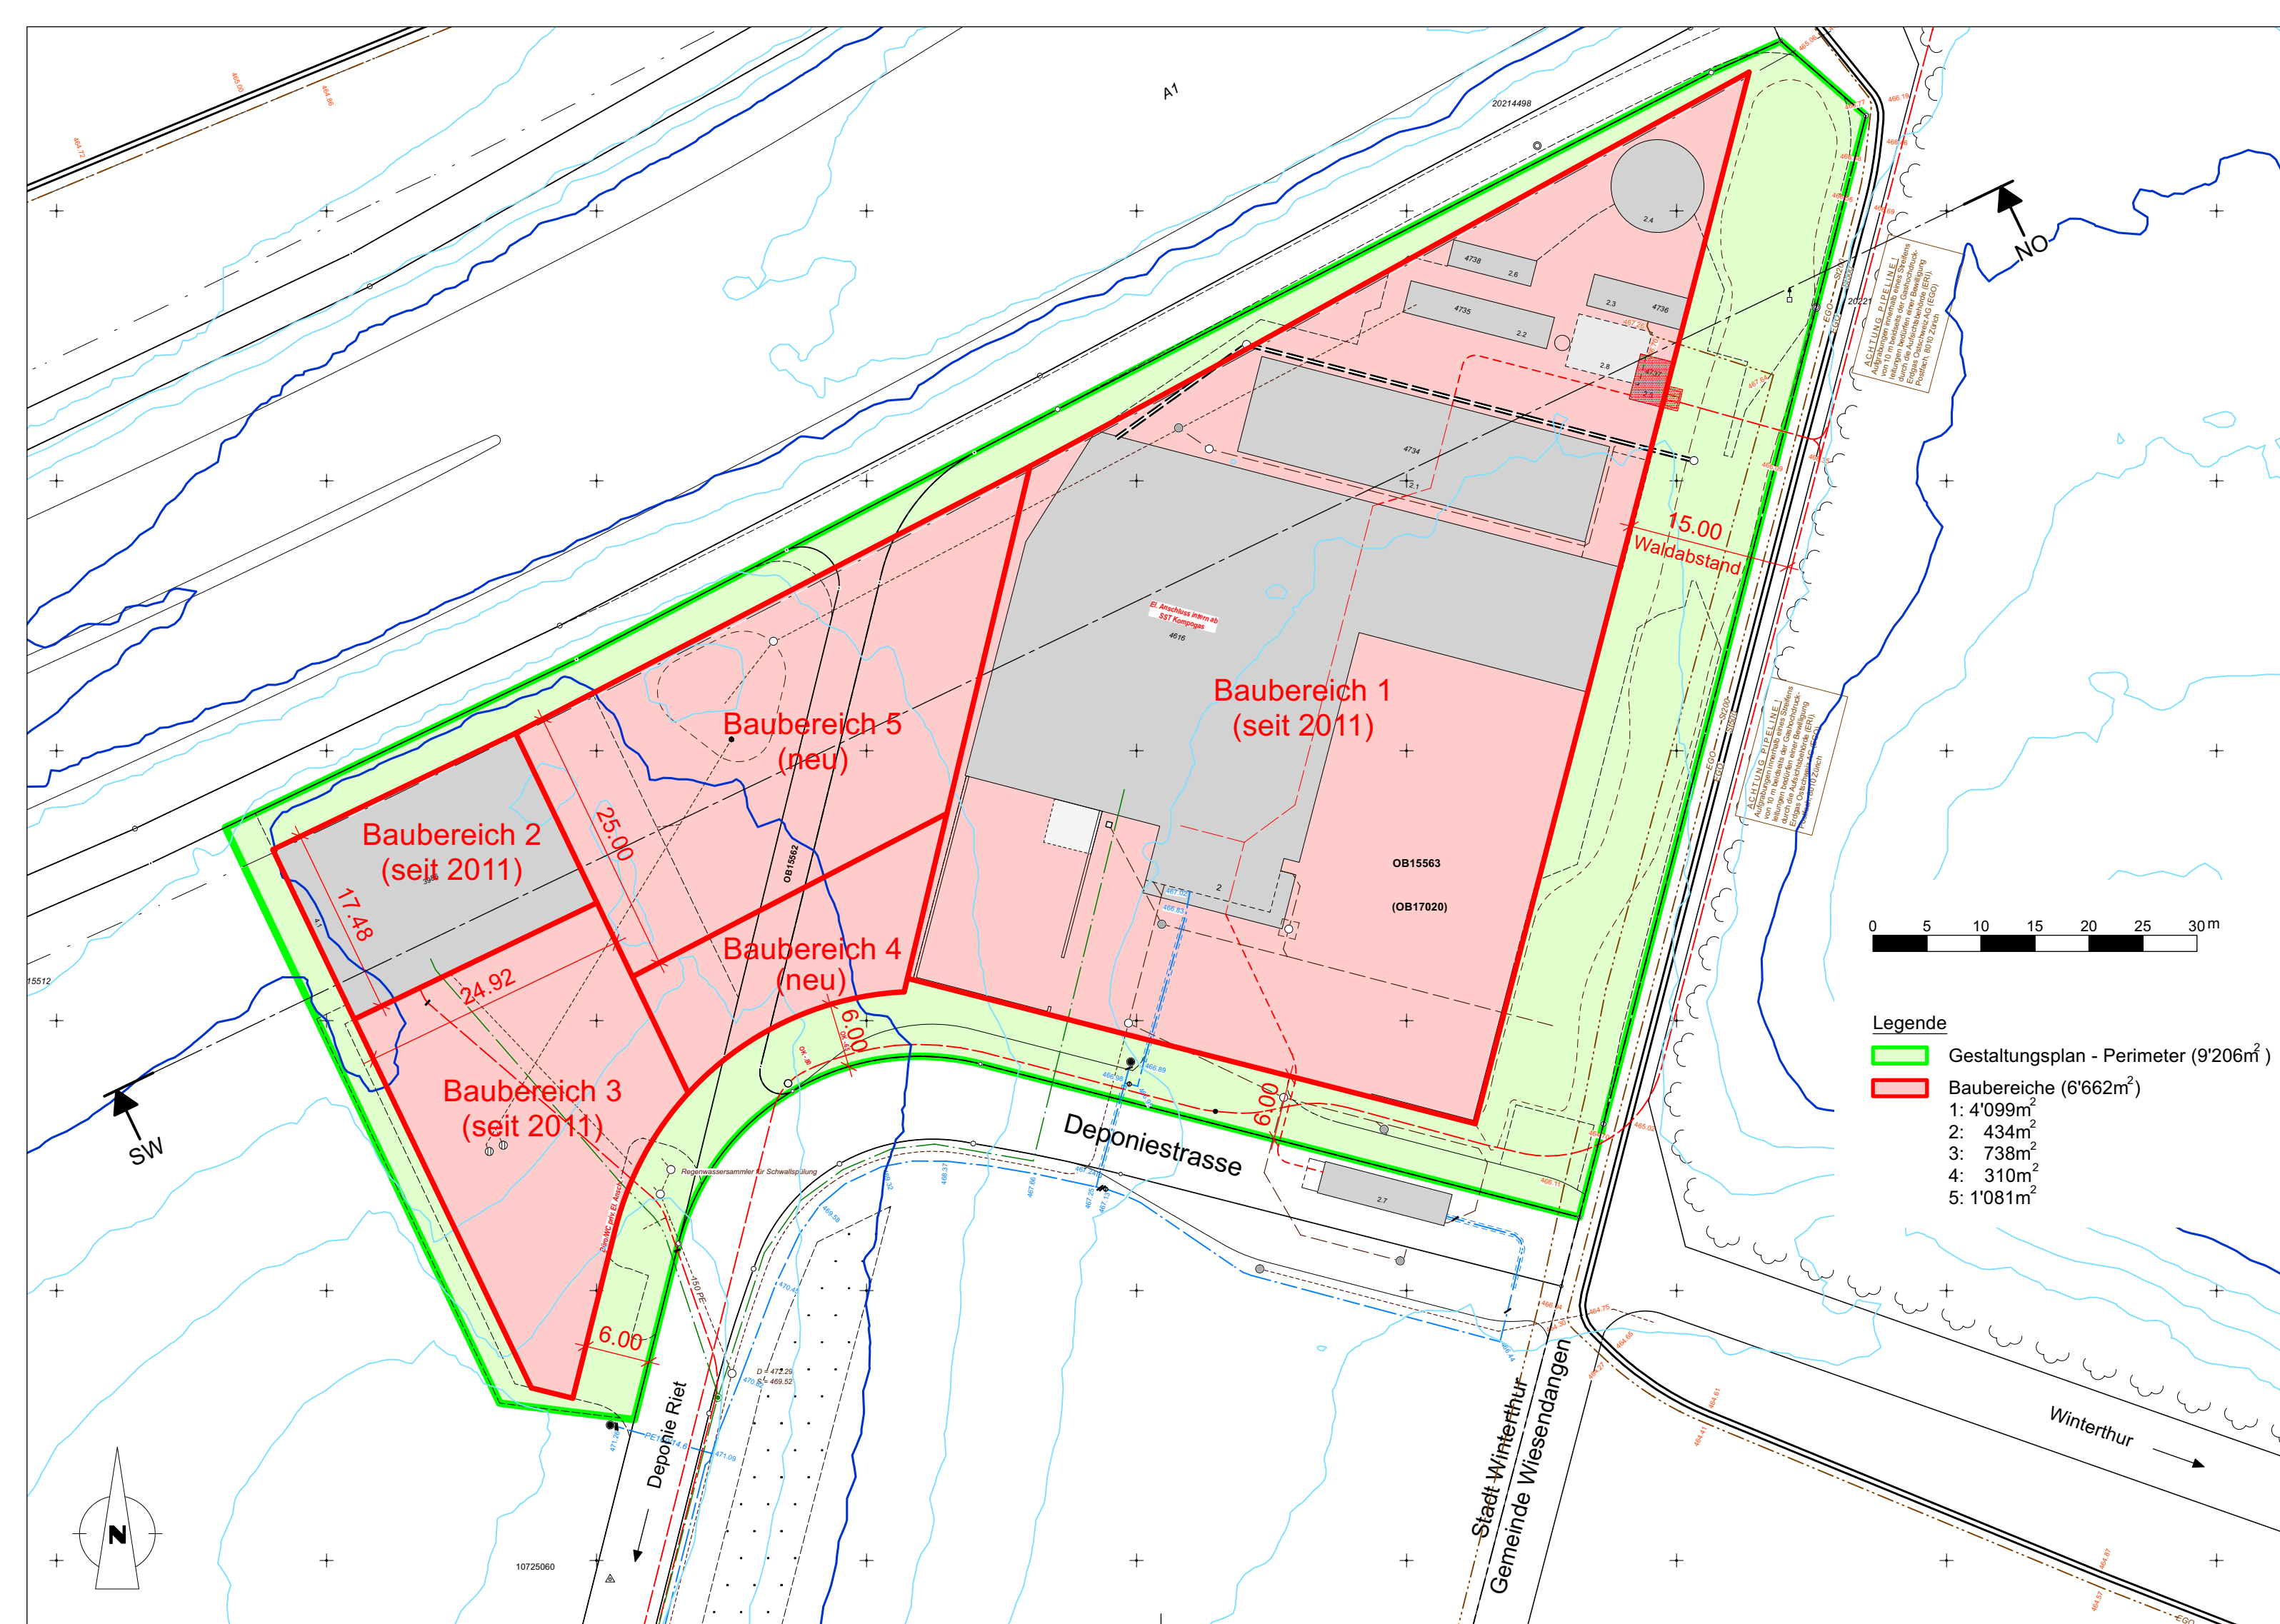





# Öffentlicher Gestaltungsplan Vergärungsanlage Riet

## Schnitt Südwest - Nordost

14. April 2023

Plan Nr. 2213-02

**ENTWURF FÜR  
VORPRÜFUNG**

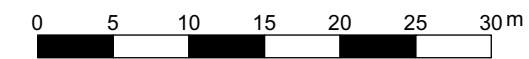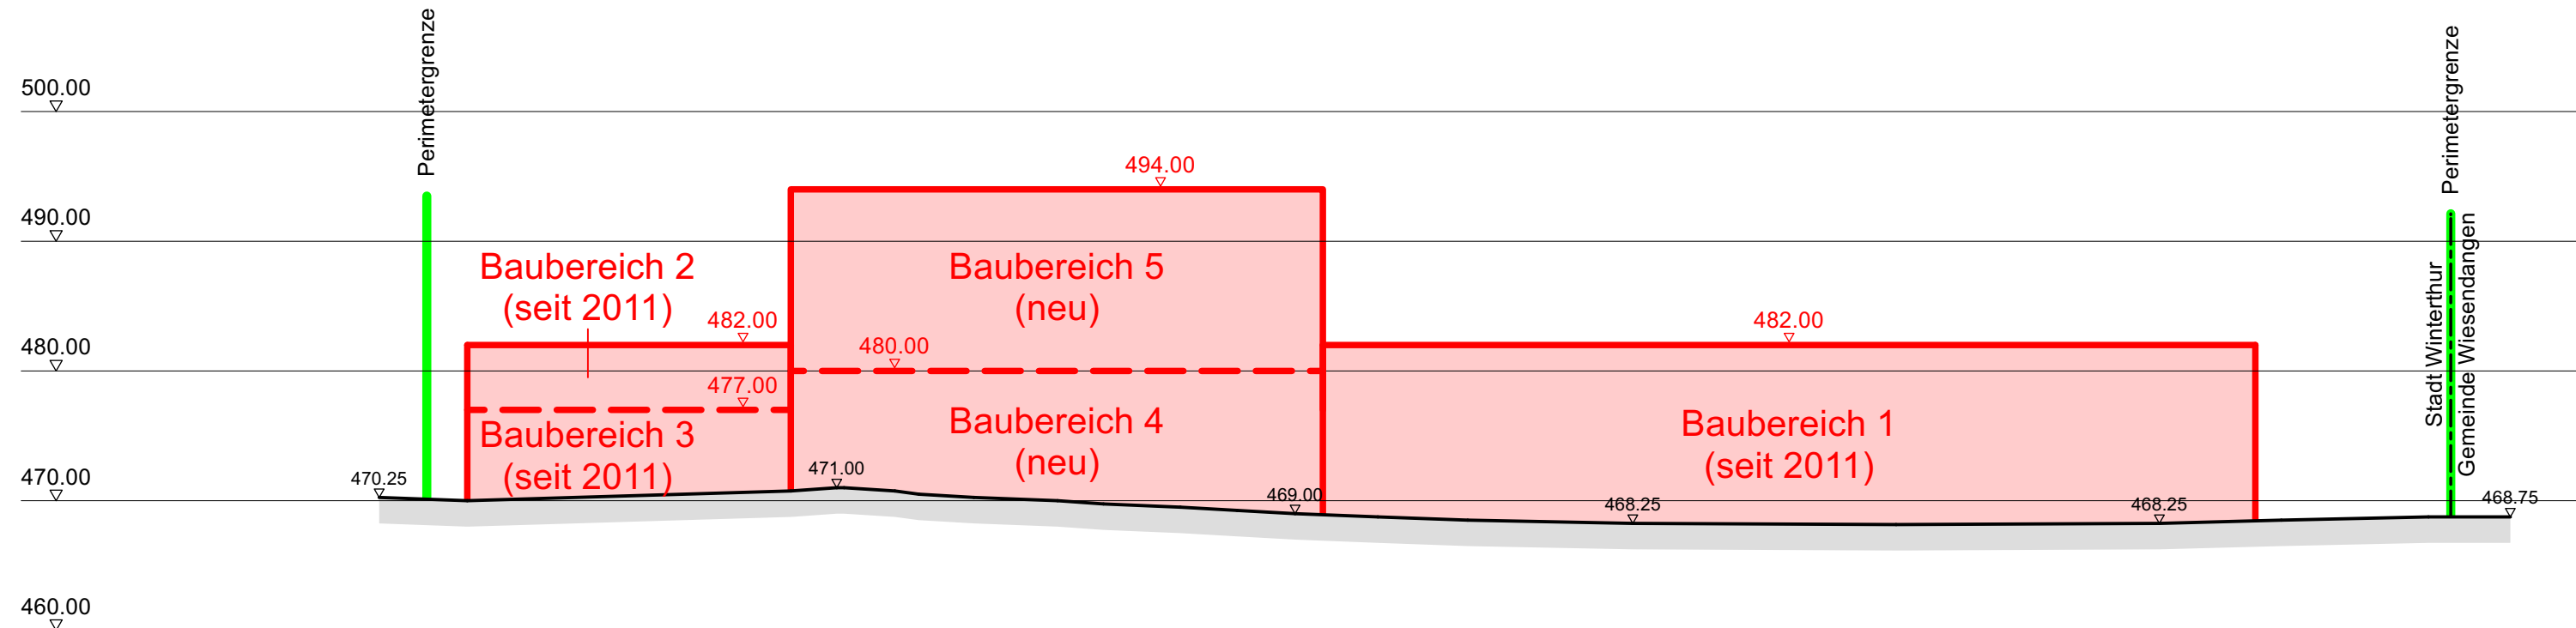

Durch das Stadtparlament festgesetzt am .....

Der/die Präsident/in:

Der Sekretär:

Durch die kantonale Baudirektion genehmigt am .....

BDV-Nr.

Unterschrift: