

Kanton Zürich
Stadt Winterthur

Verkehrsbaulinien
Papiermühleweg
Abschnitt Wieshofstrasse bis Schlosstalstrasse

Situationsplan 1:500


Ausschreibung im Amtsblatt des Kantons Zürich Nr. vom

Vom Grossen Gemeinderat der Stadt Winterthur festgesetzt
Beschluss Nr. vom
Der Präsident: Der Ratsschreiber:

Von der Volkswirtschaftsdirektion genehmigt
Verfügung Nr. vom
Für die Volkswirtschaftsdirektion:

Verfasser: Amt für Städtebau, Pionierstrasse 7, 8203 Winterthur

Plan Nr.	Bearbeiter:	Datum Druck	Grundlegendaten
01	sil	24.03.2021	Grunddatensatz der amtlichen Vermessung, Nachgeführt bis 23.11.2020, © Amtliche Vermessung
	Freigabe:		

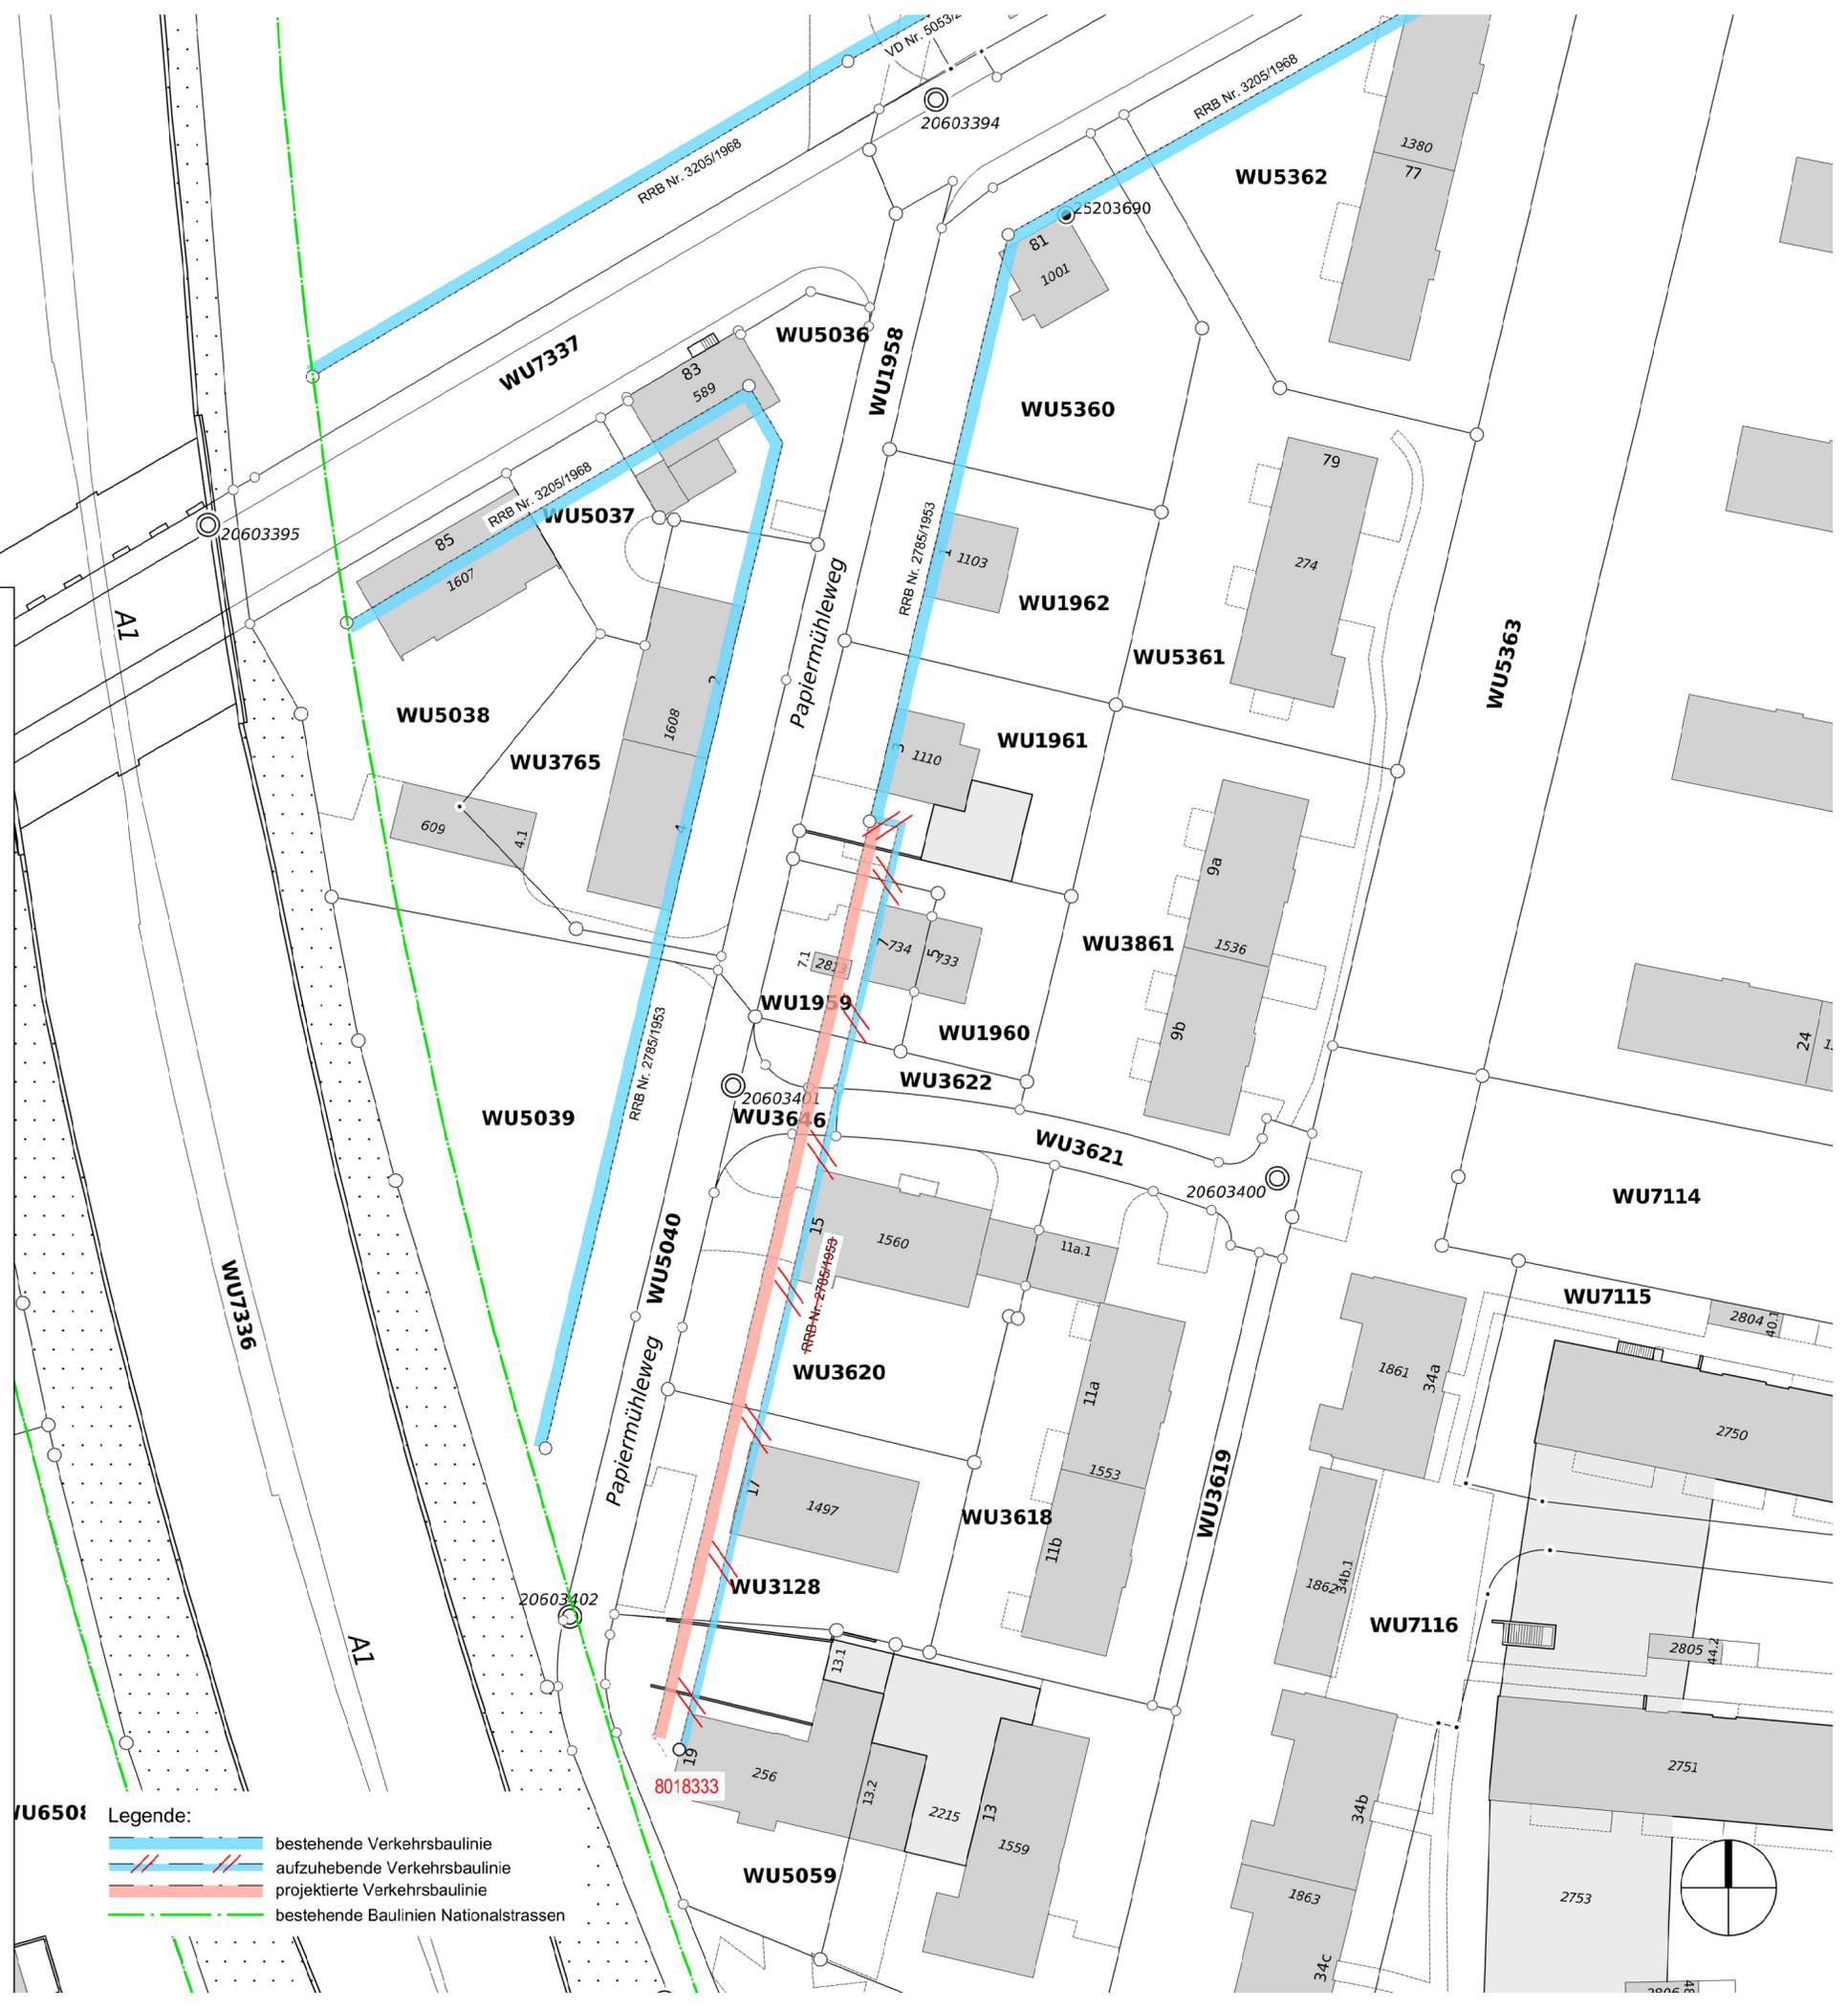

U6501 Legende:

- bestehende Verkehrsbaulinie
- aufzuhebende Verkehrsbaulinie
- projektierte Verkehrsbaulinie
- bestehende Baulinien Nationalstrassen