




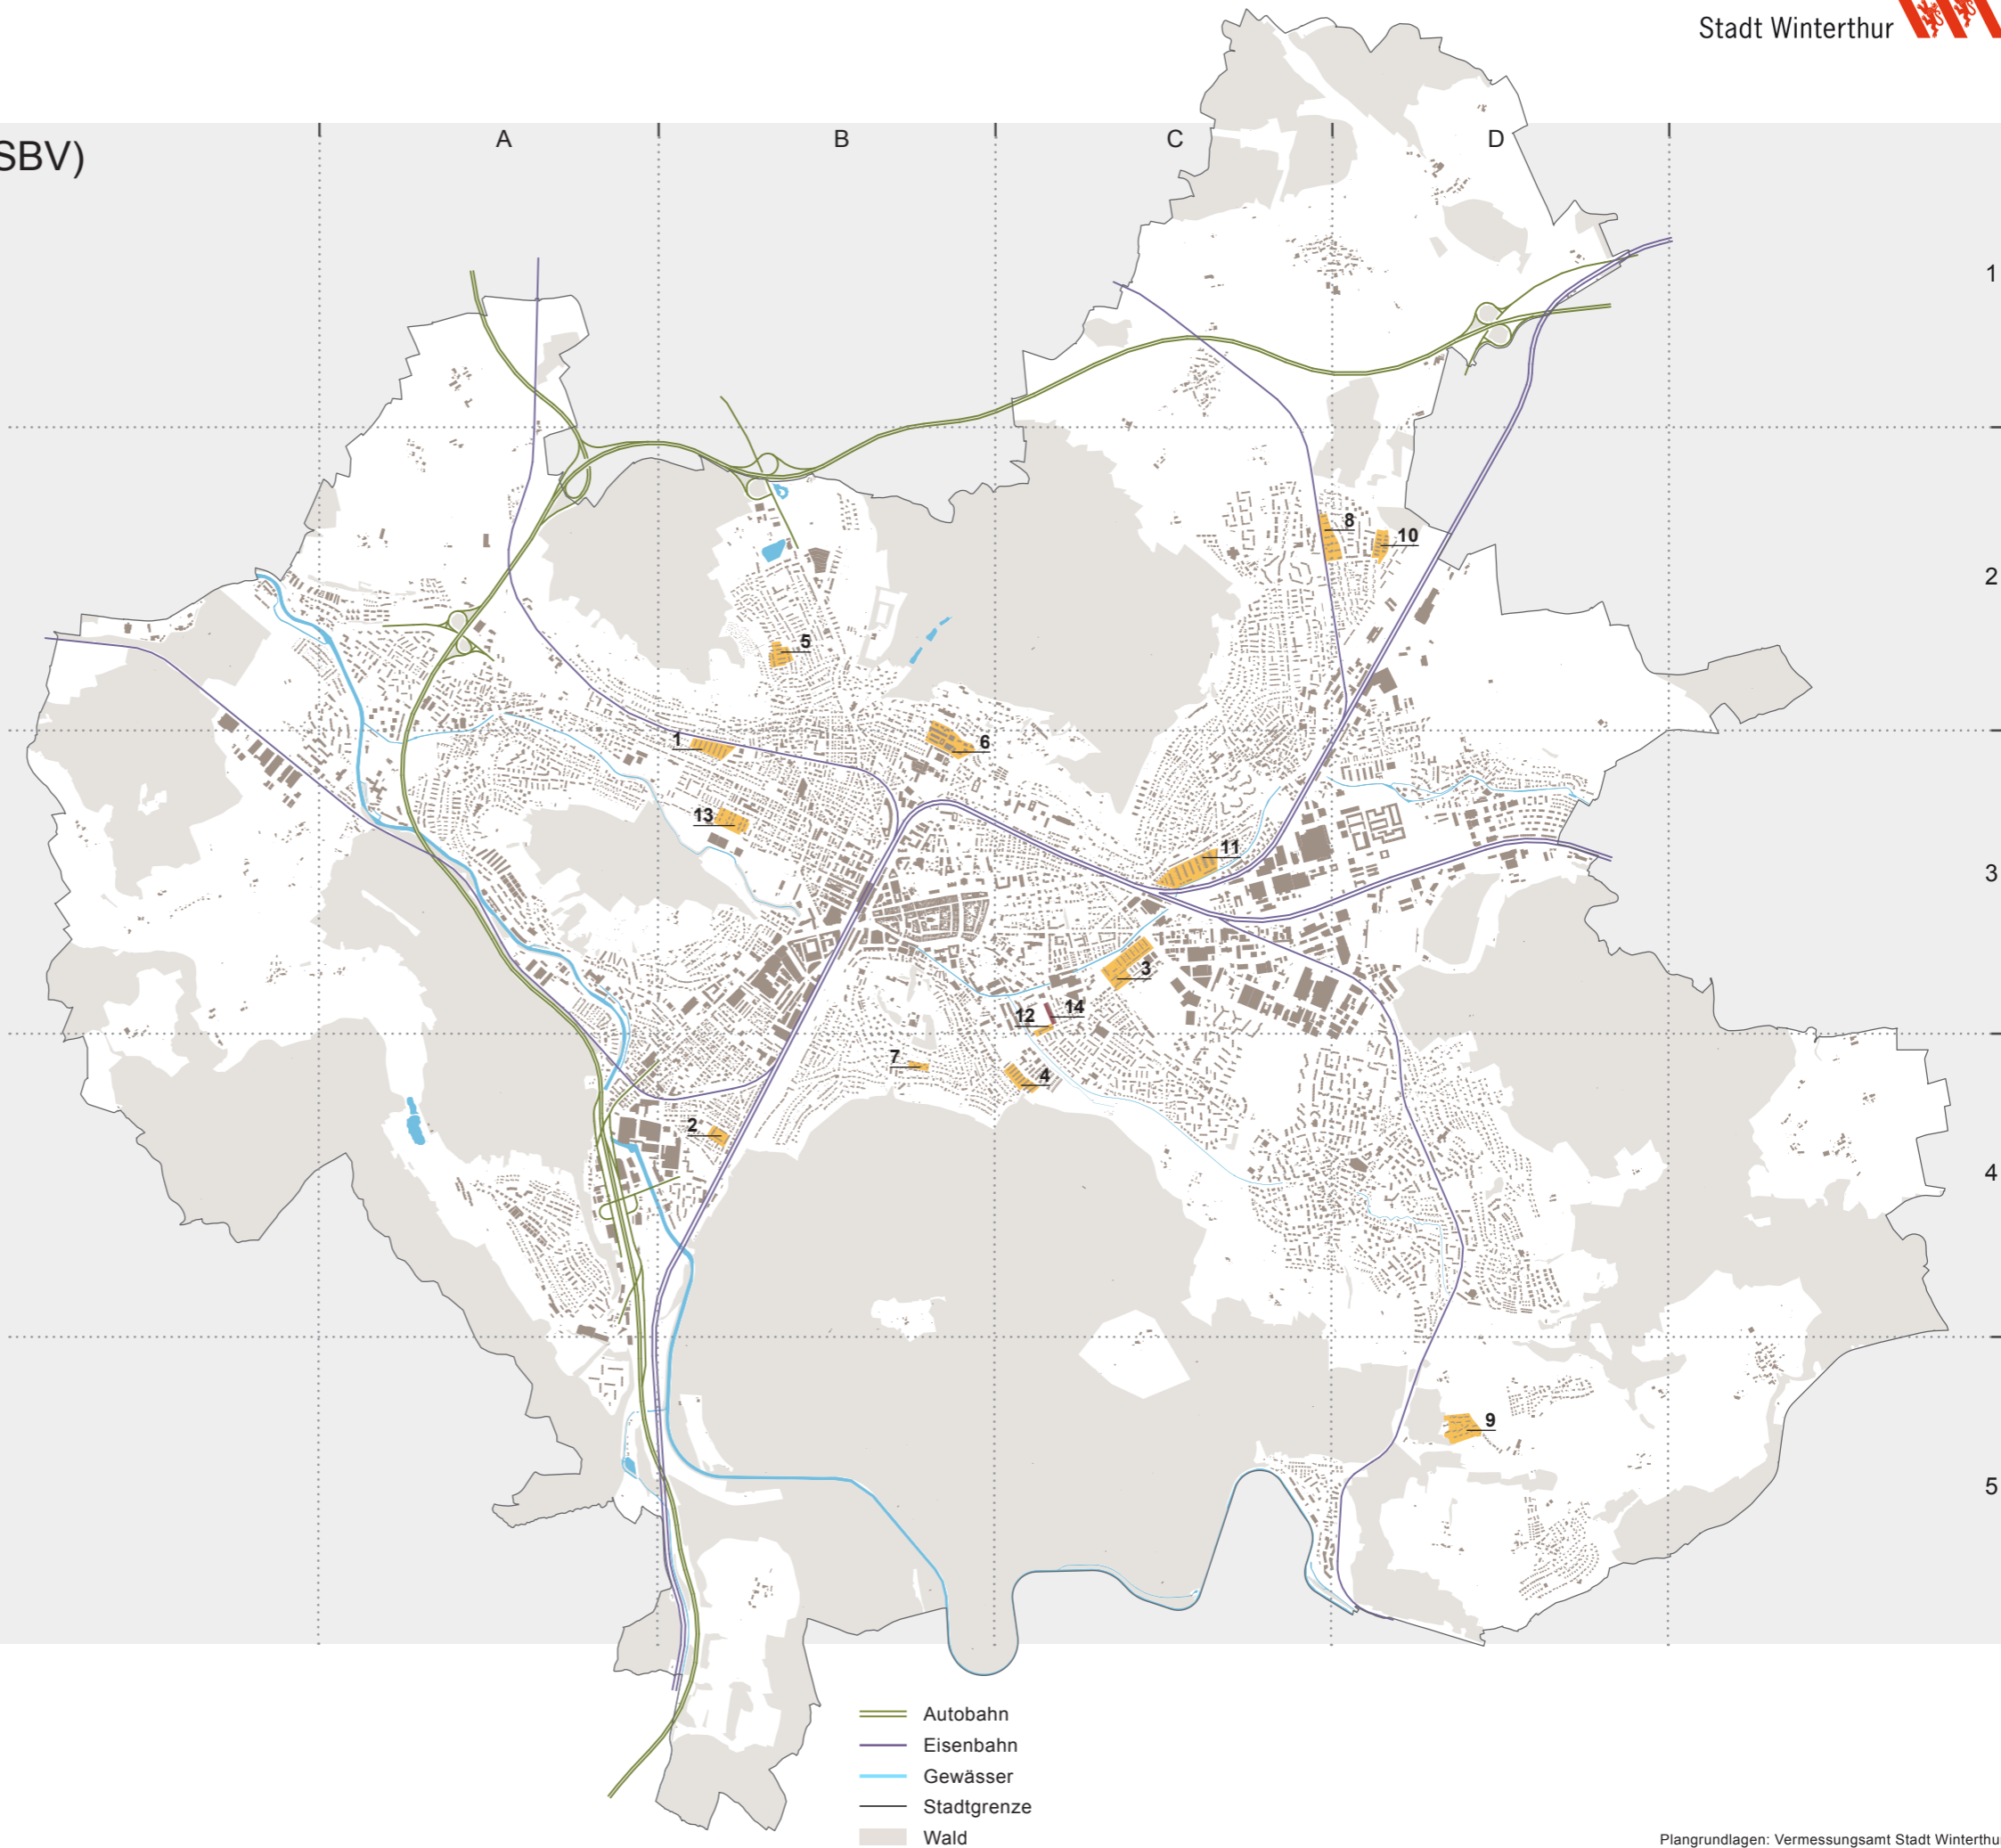


Übersicht Sonderbauvorschriften (SBV)

April 2016

Gebiete mit SBV mit Ergänzungsplan	Raster
Begonien-, Erikaweg («Blüemliquartier»)	1 / B3
Eichliacker	2 / B4
Eigenheimquartier	3 / C3
Eisweiherquartier	4 / C4
Frümsel-, Stollen-, Brisiweg	5 / B2
Haldengut	6 / B3
Möttelistrasse	7 / B4
Siedlung Pfaffenwiesenstrasse	8 / C2
Siedlung Weierhöhe	9 / D5
Schooren (Hegmatten, «Tschibuttli»)	10 / D2
Stadtrainquartier («Birchermüesli»)	11 / C3
Unterer Deutweg 60–82	12 / C3
Wartstrasse	13 / B3
Gebiete mit SBV ohne Ergänzungsplan	
Weberstrasse	14 / C3

 

-  Autobahn
-  Eisenbahn
-  Gewässer
-  Stadtgrenze
-  Wald