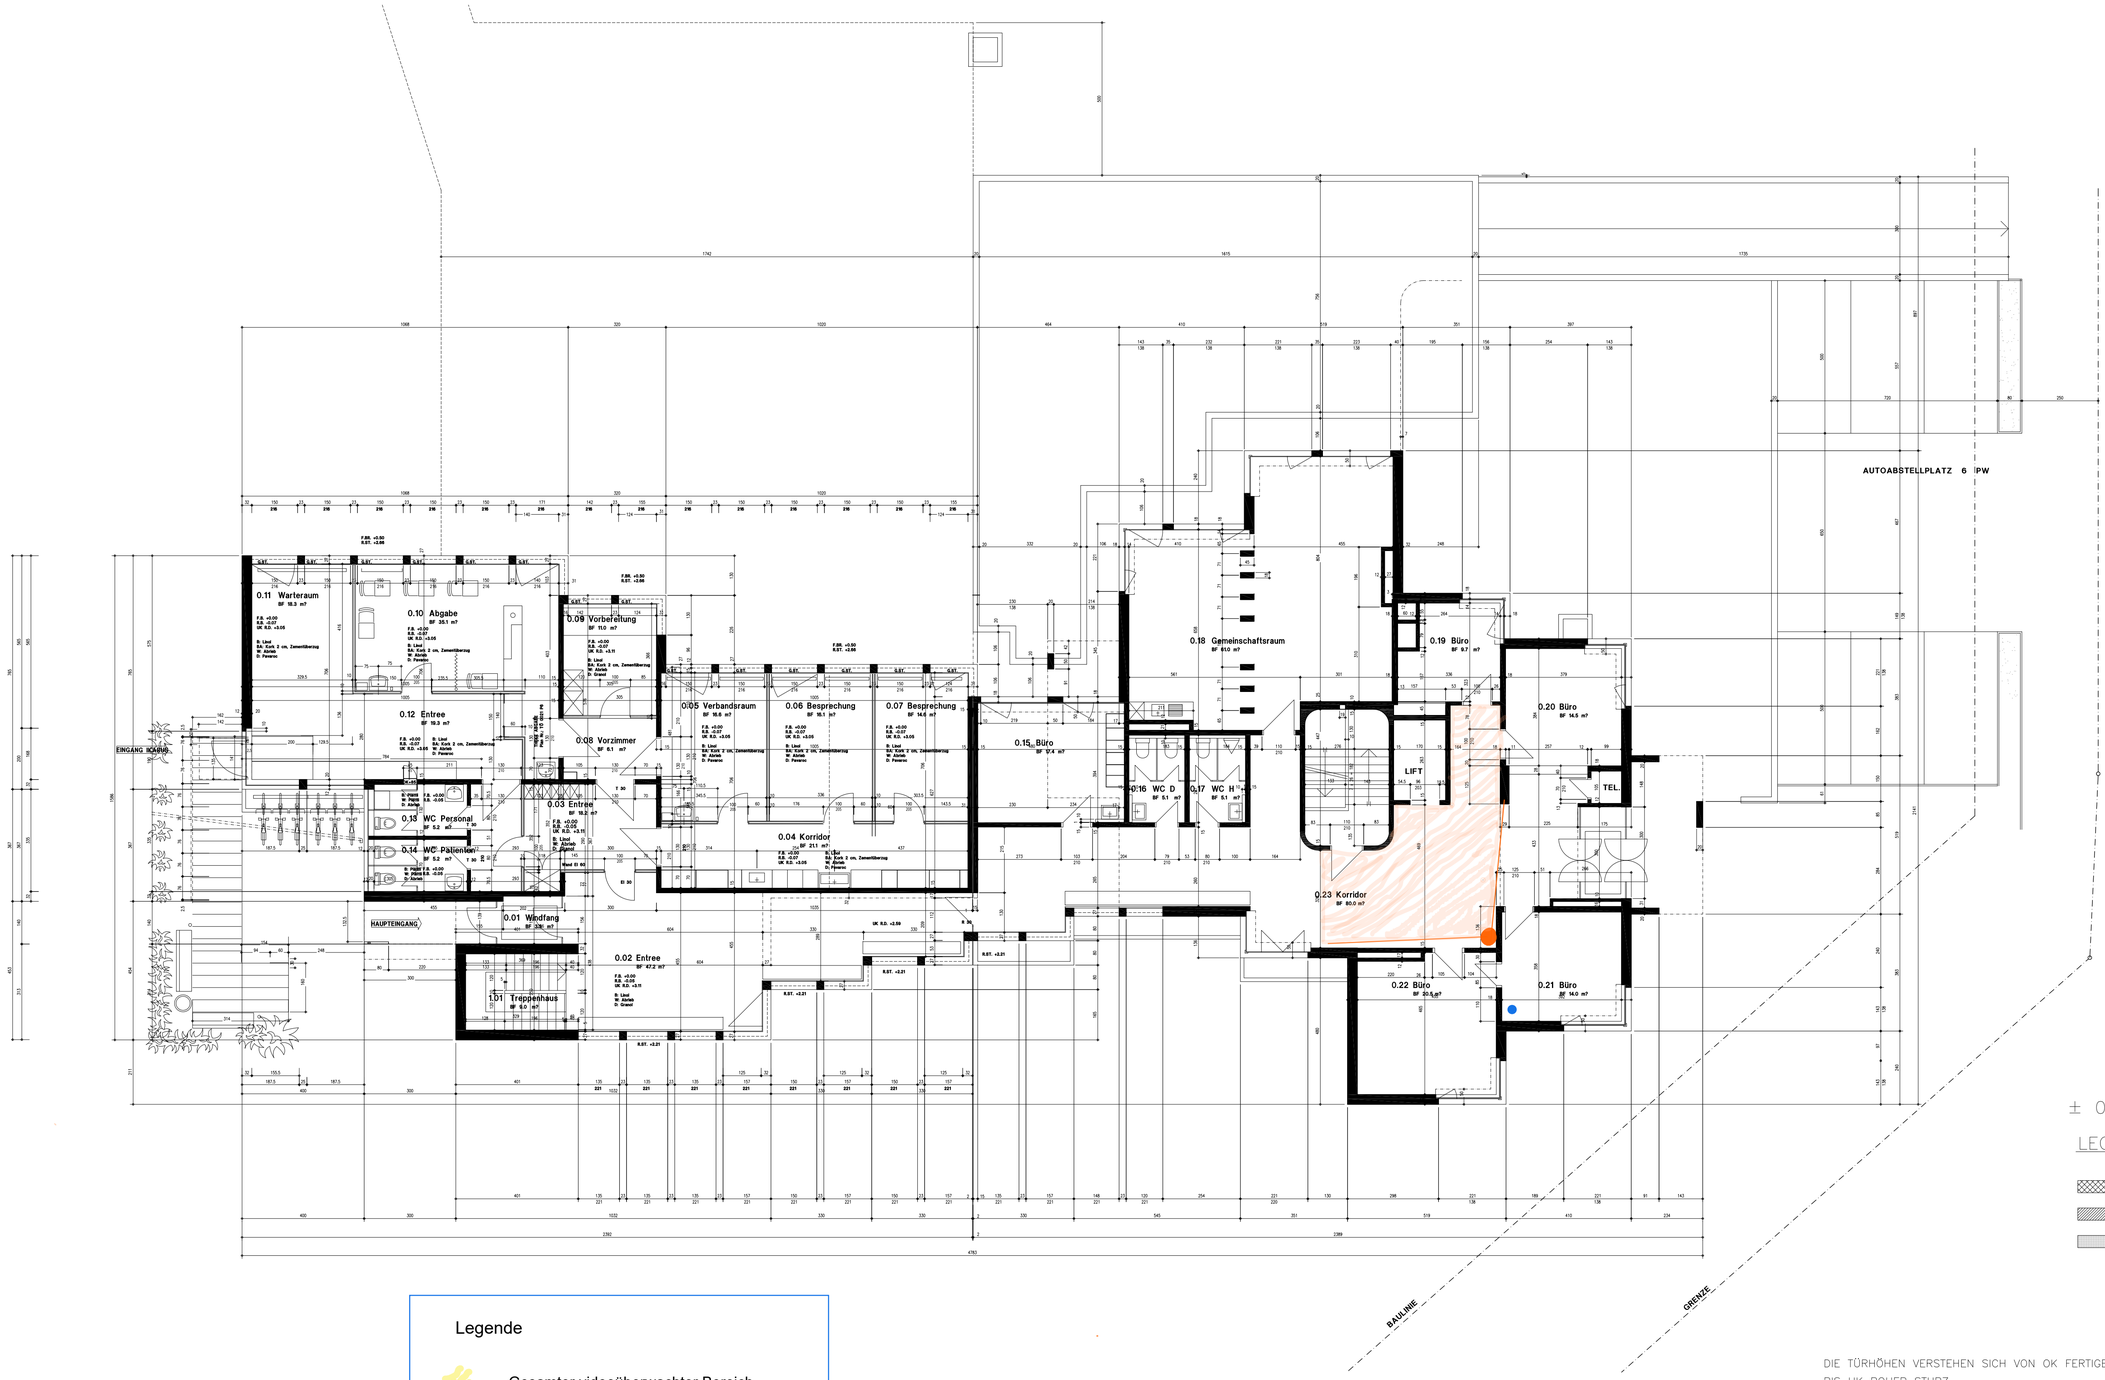

± 0.00 = 446.35 M.ü.M..

LEGENDE

- BETON
- BACKSTEIN NORMALE QUALITÄT
- KALKSANDSTEIN

Legende

- Gesamter vidoeüberwachter Bereich
- Position der insgeamt 3 Kameras
- Installation Bildschirm

N

0 1 2 3 4 5 6 7 8 9 10m

DIE TÜRHÖHEN VERSTEHEN SICH VON OK FERTIGEM HÖHEREM BODEN BIS UK ROHER STURZ

Die Zeichnungen wurden auf Grund von alten Werkplänen eingelesen und digitalisiert. Sie gelten aus diesem Grund nur als Grundlage! Die genauen Gegebenheiten müssen am Bau überprüft werden.

Objekt:	Alters–und Pflegeheim, Adlergarten, Stadt Winterthur
Adresse:	Palmstrasse 1/ Tösstalstrasse 53, 8400 Winterthur
Hochhaus und Pflegerinnenschule Grundriss Erdgeschoss	Pl.Nr. 2512010
	Mst. 1:100
	Format A1
	Datum 13.10.72
Rev. / Rev. / Rev. / Rev. / Rev.	Gezeichnet rpm
Architekt:	Albert Blatter Architekt FSAI/SIA, Winterthur