

# Musterstrasse

## Musterstrasse 1 bis Musterstrasse 2

### Knotenumbau und Kanalersatz

Längenprofile Abwasserleitungen 1:250/50


Kanalbau

Ausführungsprojekt



Gez.	xx	Datum	05.01.2024	Plan Nr.	xx
Gepr.	xx	Plan Gr.	xx	Projekt Nr.	xx
Änderungen					
A					
B					
C					
D					
E					
Tiefbauamt Projektierung & Realisierung Pionierstrasse 7 8403 Winterthur					

## Regenabwasser

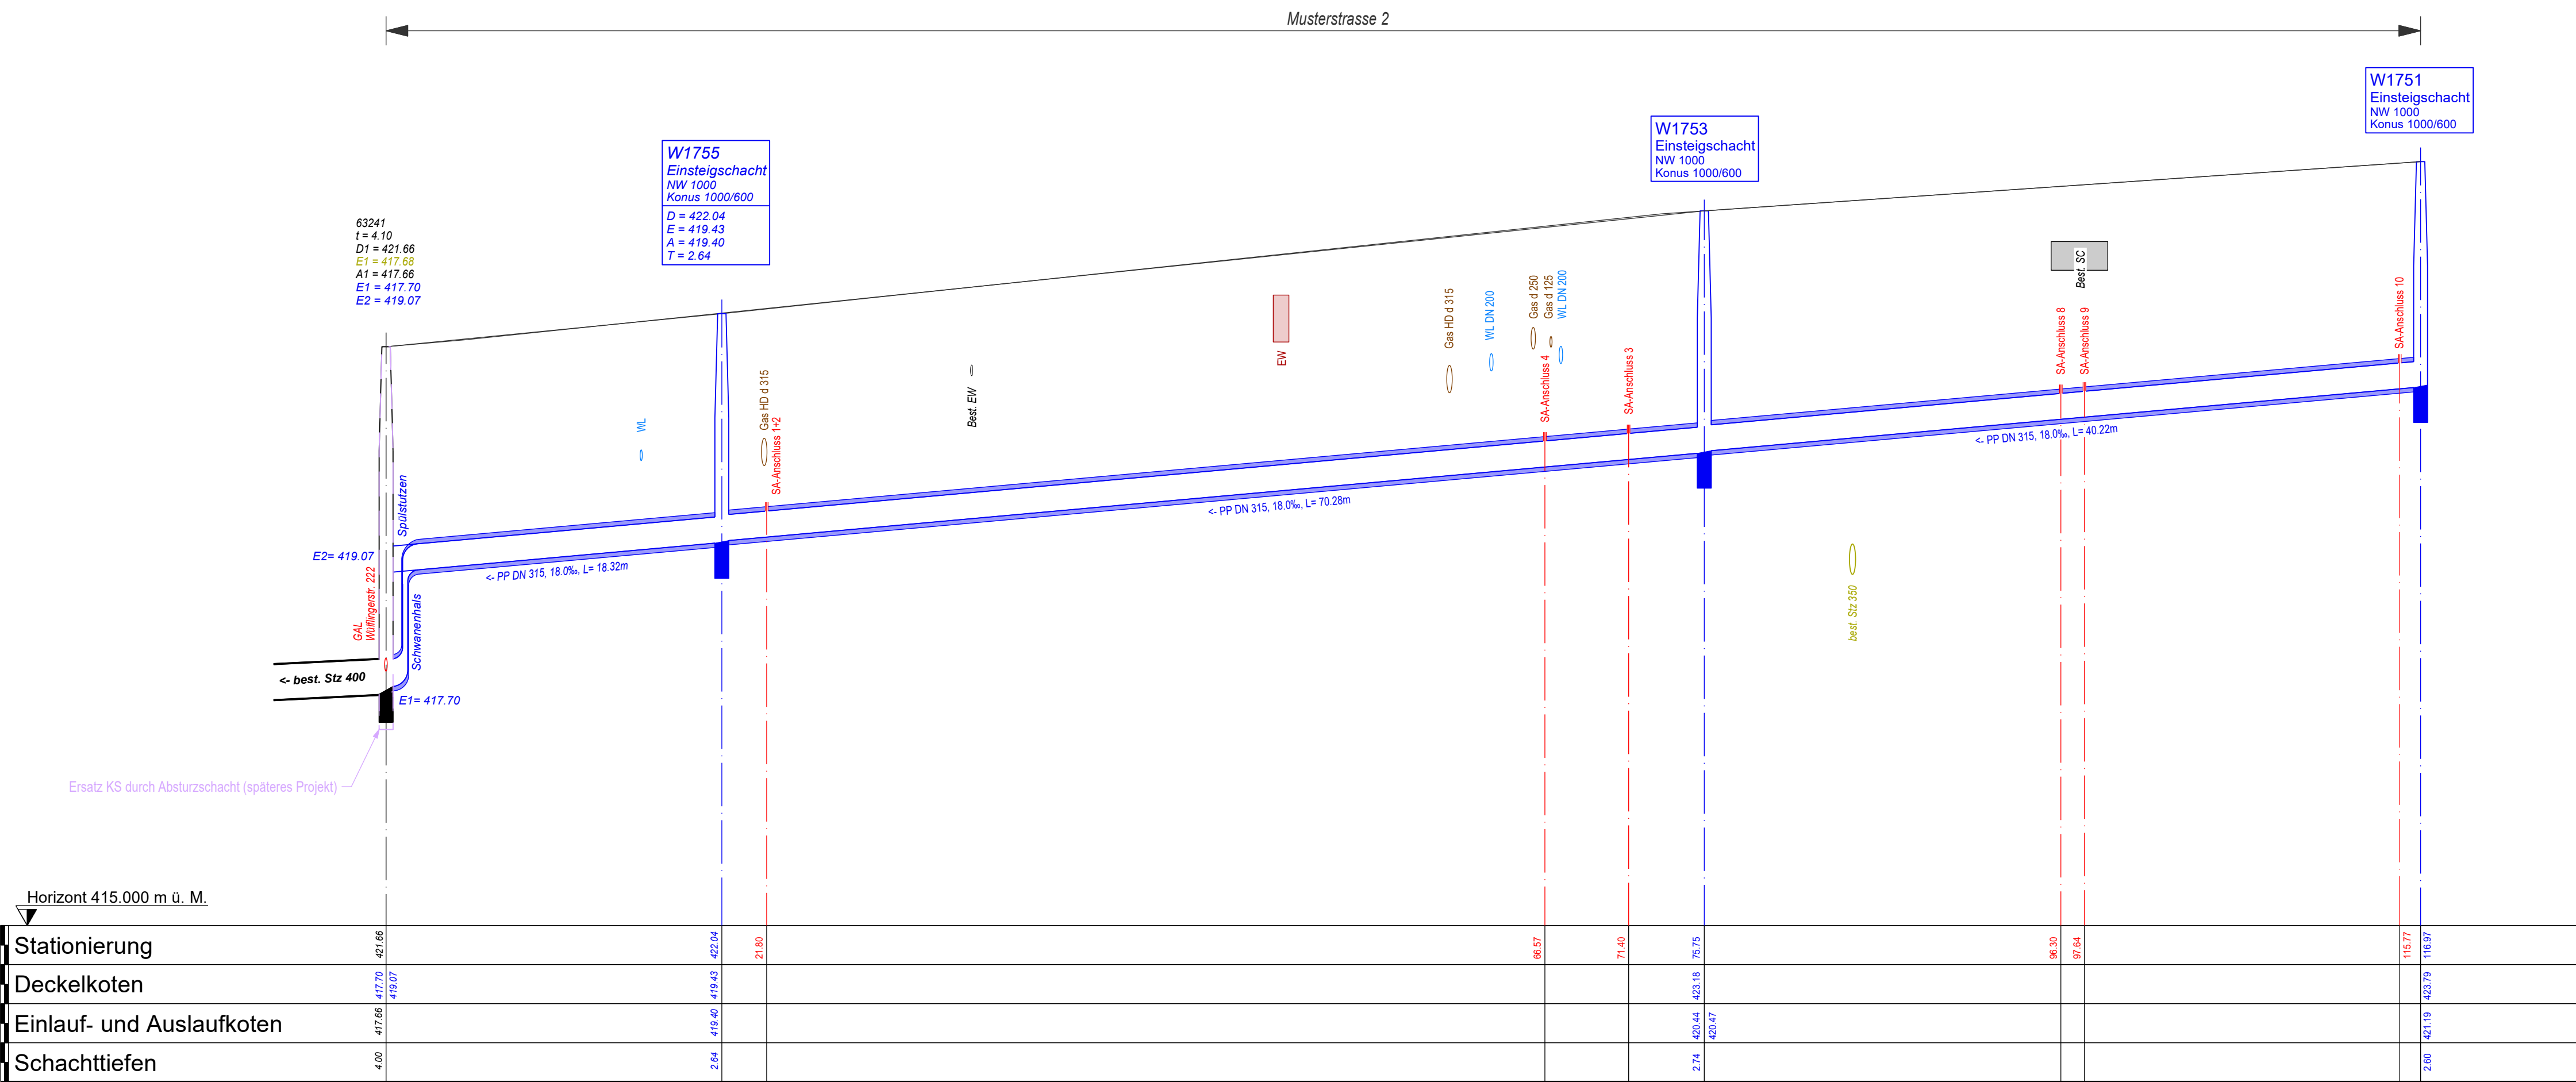

## Mischabwasser

