

Musterstrasse

Musterstrasse 1 bis Musterstrasse 2


Knotenumbau und Kanalersatz

Landerwerksplan 1:250

Strassenbau

Vorprojekt
Mitwirkungsverfahren §13 Strassengesetz (StrG)

Gez.	xx	Datum	05.01.2024	Plan Nr.	xx
Gepr.	xx	Plan Gr.	xx	Projekt Nr.	xx
Änderungen					
A					
B					
C					
D					
E					

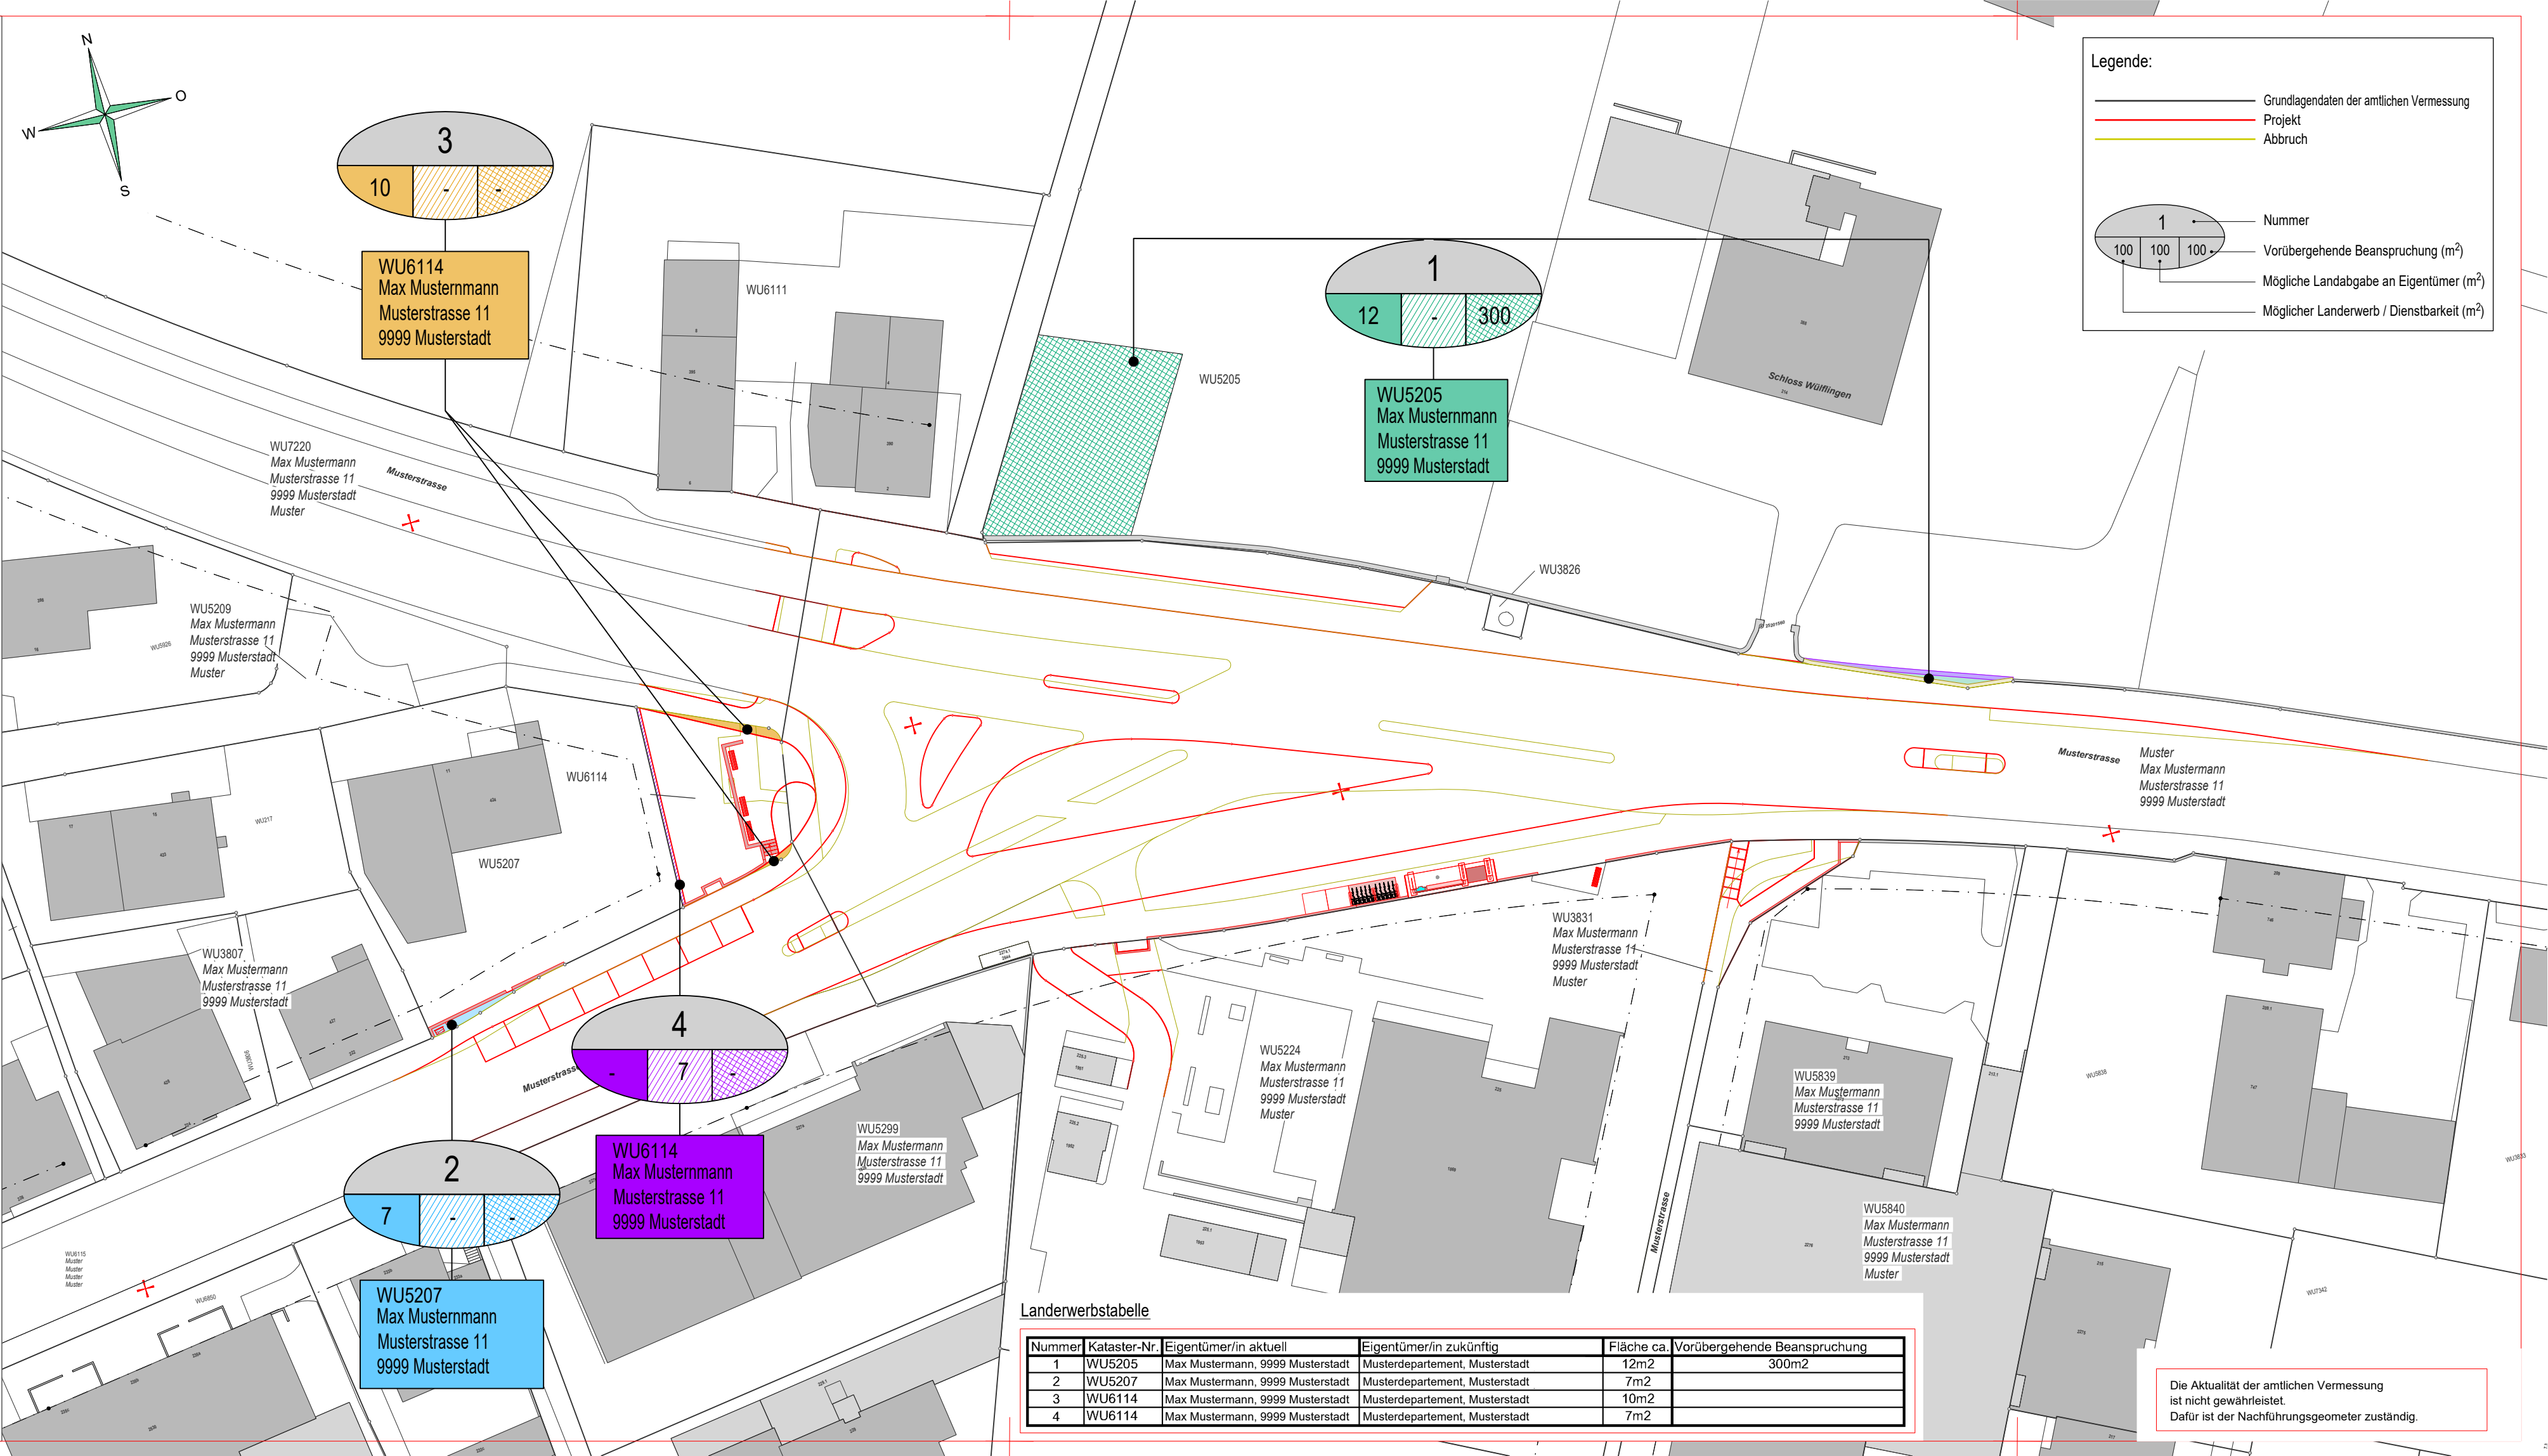

Landerwerbstabelle					
Nummer	Kataster-Nr.	Eigentümer/in aktuell	Eigentümer/in zukünftig	Fläche ca.	Vorübergehende Beanspruchung
1	WU5205	Max Mustermann, 9999 Musterstadt	Musterdepartement, Musterstadt	12m2	300m2
2	WU5207	Max Mustermann, 9999 Musterstadt	Musterdepartement, Musterstadt	7m2	
3	WU6114	Max Mustermann, 9999 Musterstadt	Musterdepartement, Musterstadt	10m2	
4	WU6114	Max Mustermann, 9999 Musterstadt	Musterdepartement, Musterstadt	7m2	

Die Aktualität der amtlichen Vermessung ist nicht gewährleistet.
Dafür ist der Nachführungsgeometer zuständig.