

Musterstrasse

Musterstrasse 1 bis Musterstrasse 2

Knotenumbau und Kanalersatz

Normalprofile 1:50

Kanal- und Strassenbau


Vorprojekt




Gez.	xx	Datum	05.01.2024	Plan Nr.	xx
Gepr.	xx	Plan Gr.	xx	Projekt Nr.	xx
Änderungen					
A					
B					
C					
D					
E					

Tiefbauamt  
Projektiertung & Realisierung  
Pionierstrasse 7  
8403 Winterthur


Profil 1

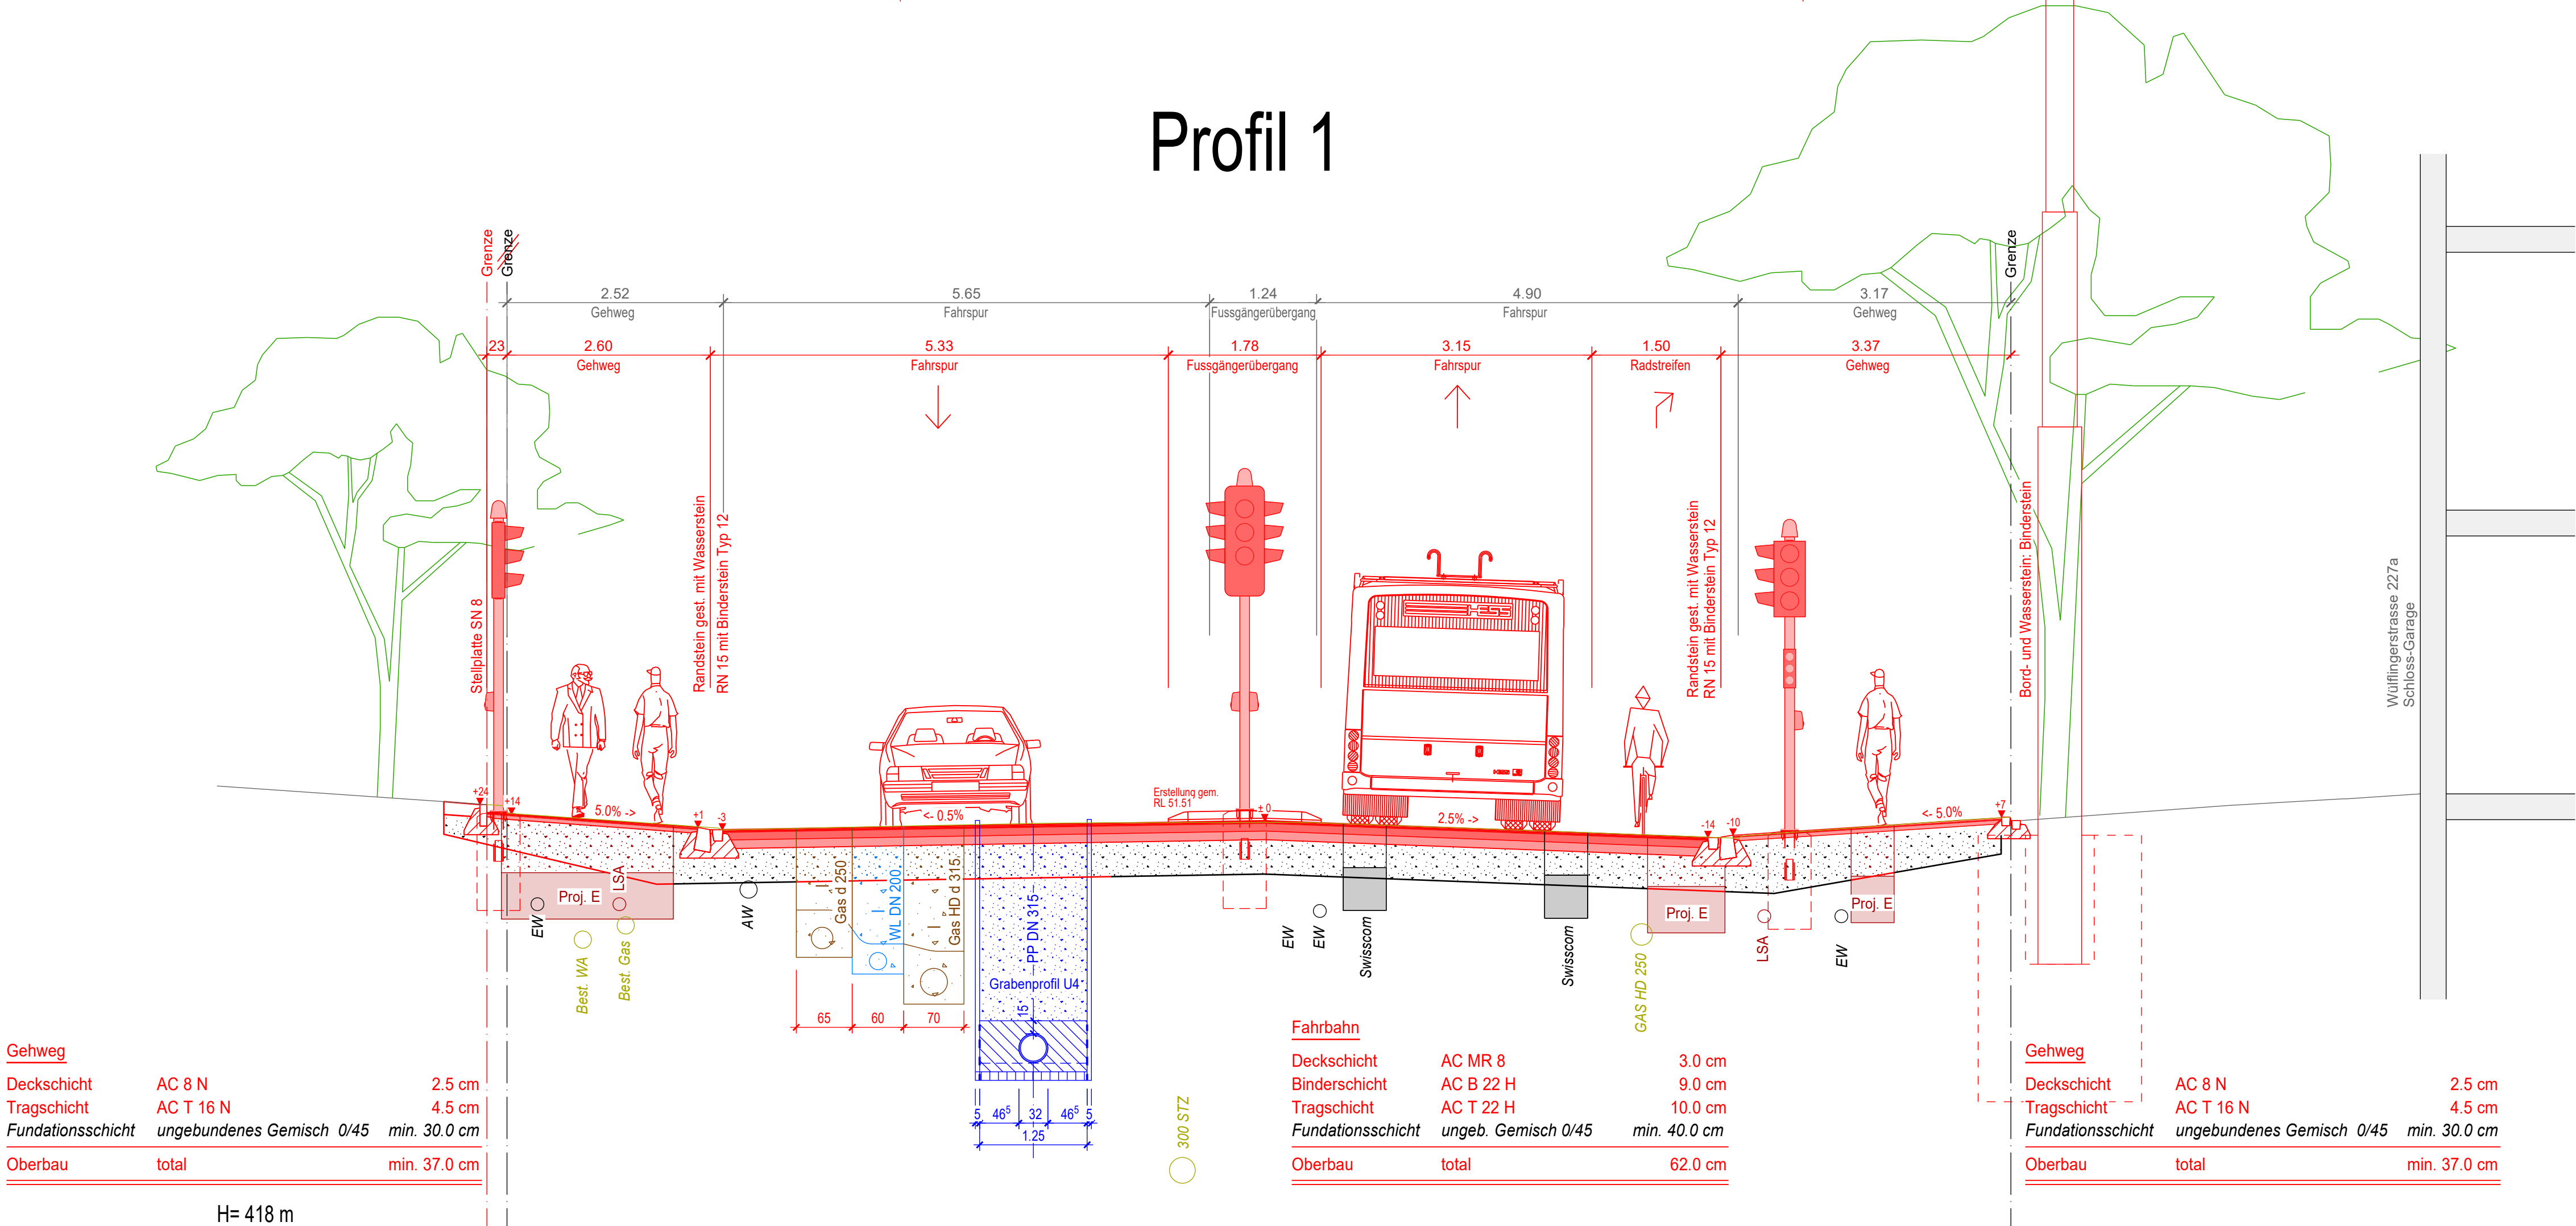

Profil 2

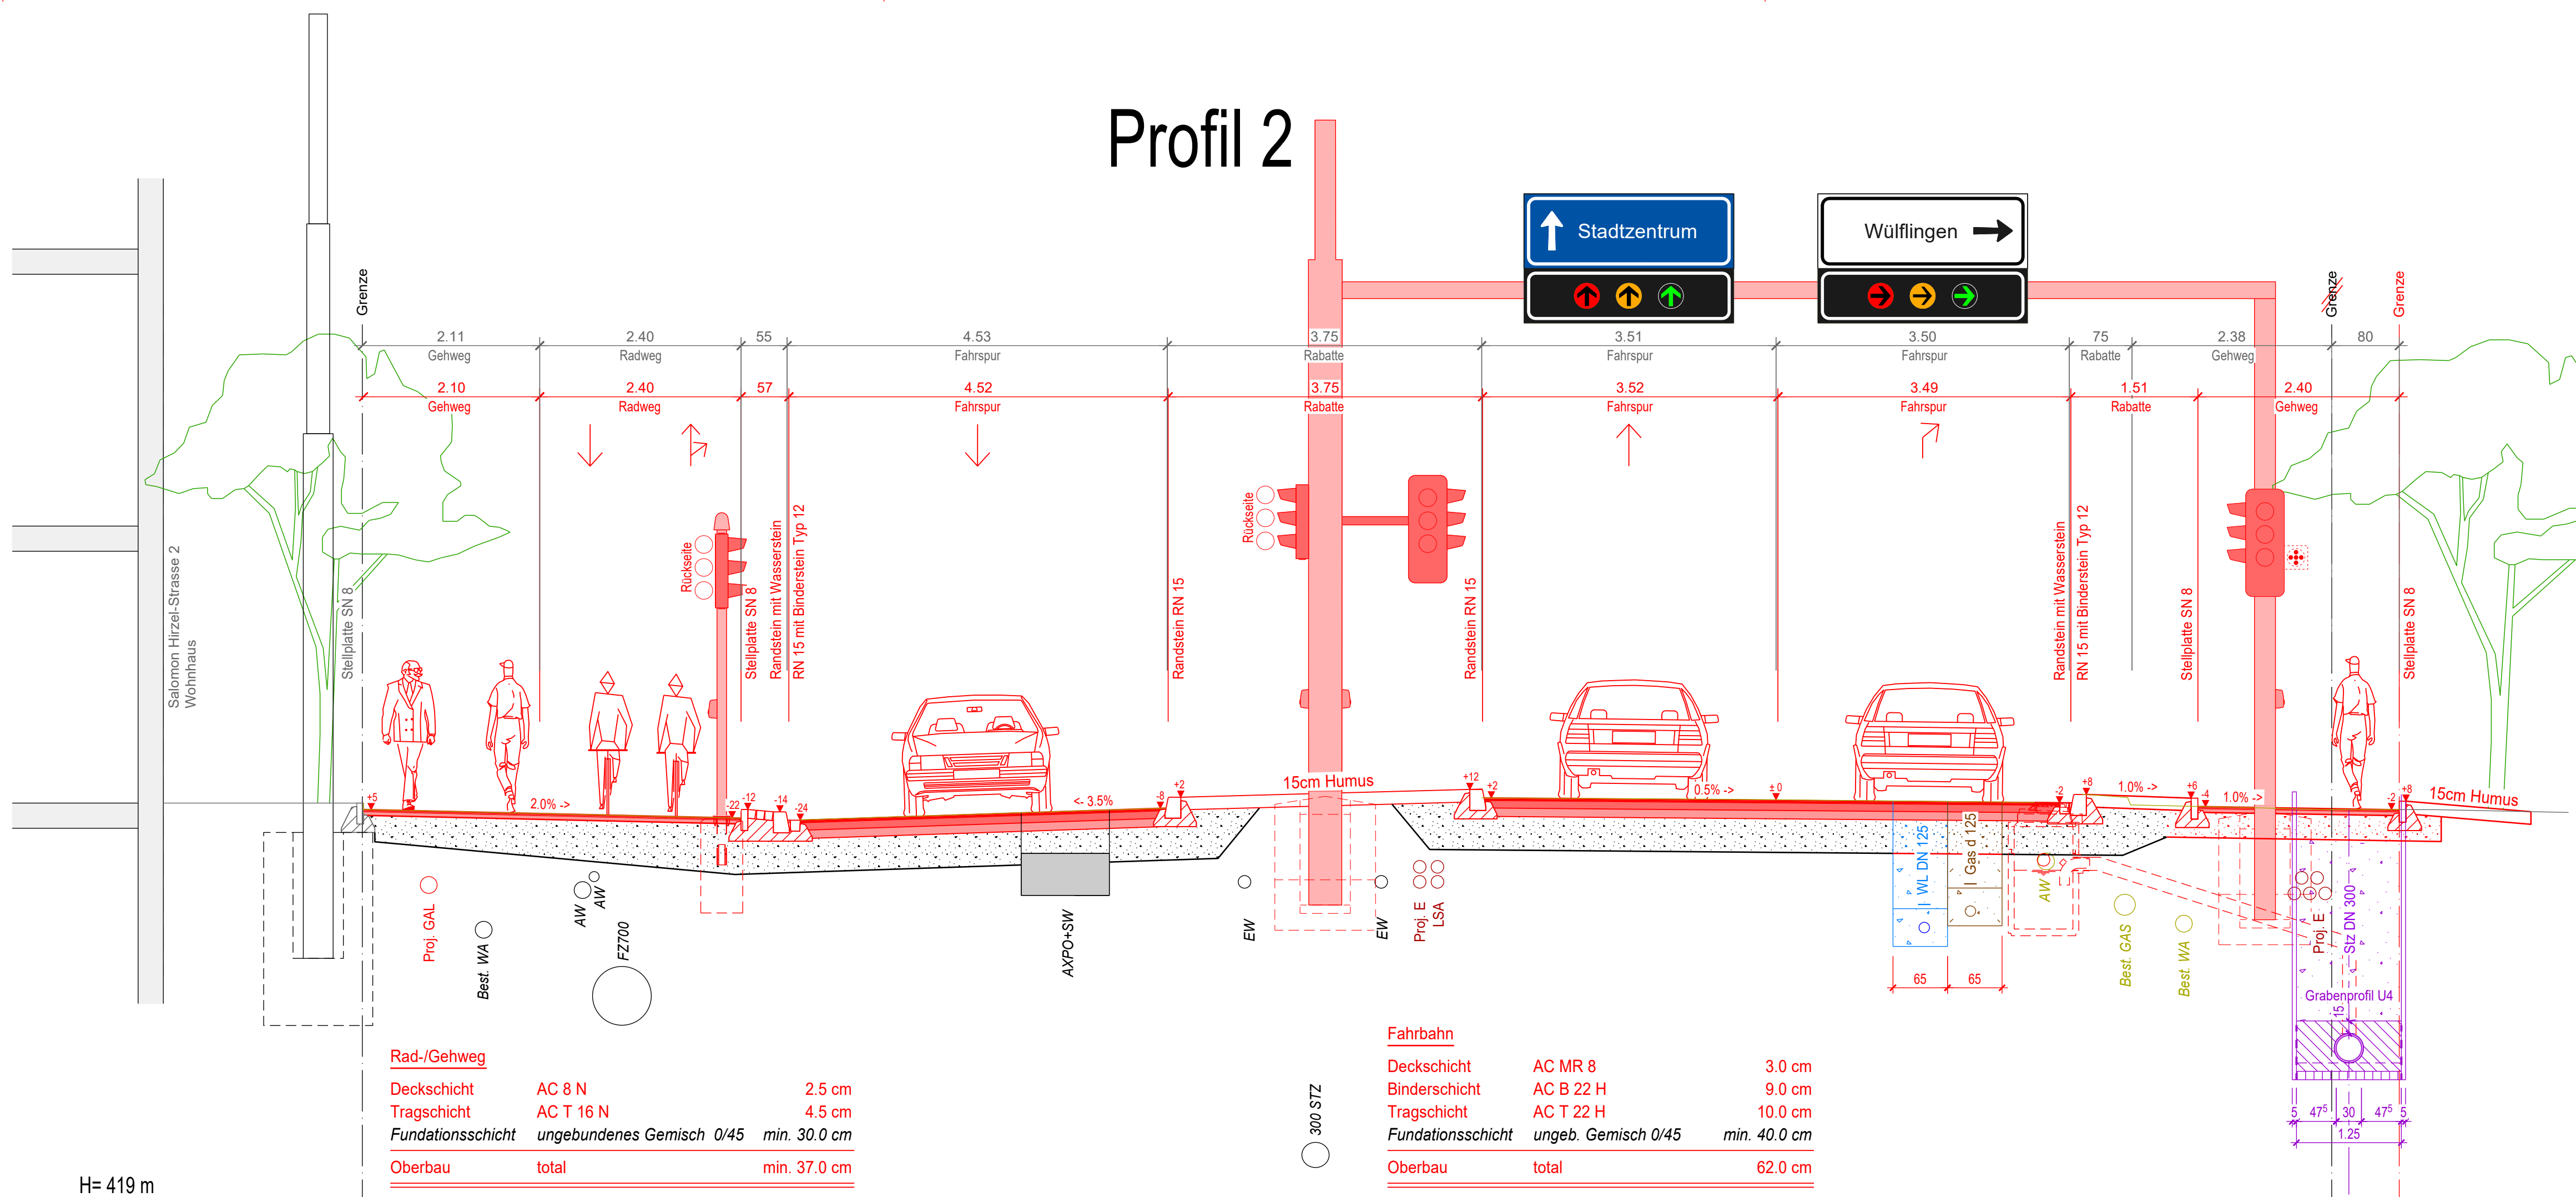

Profil 3

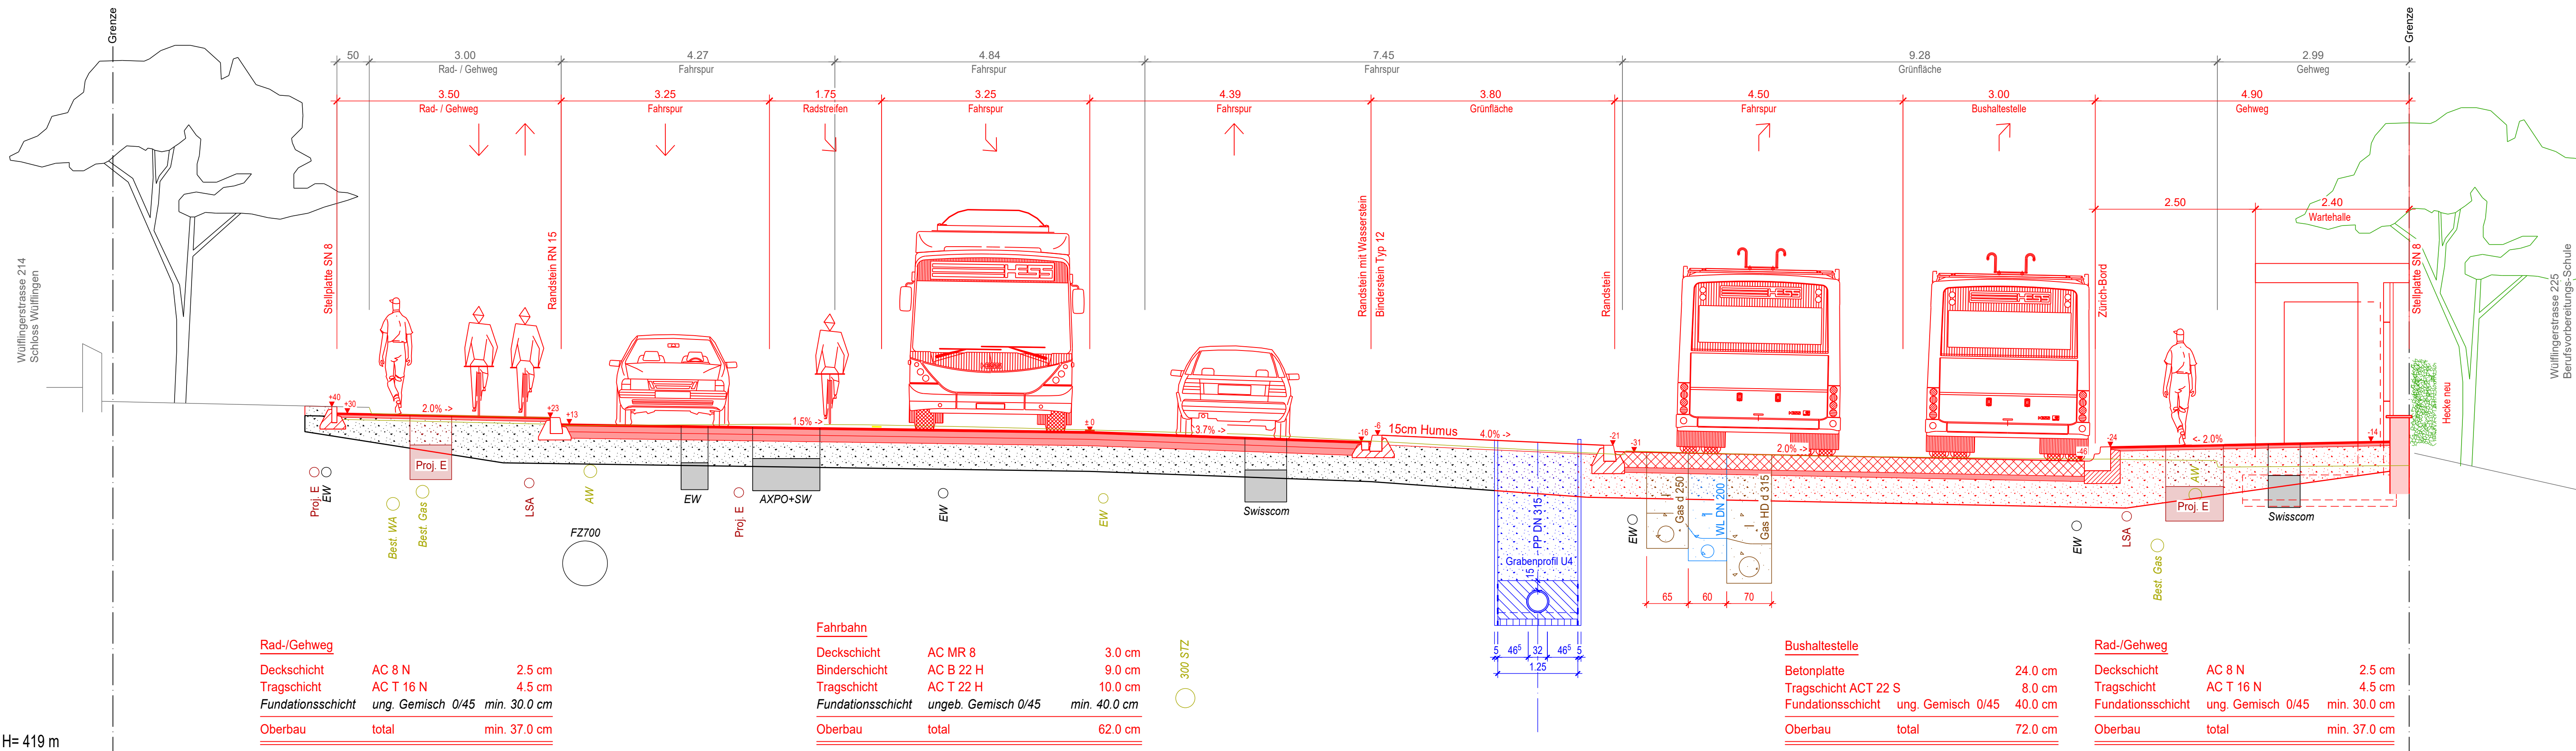

Profil 4

