


Bauprojekt

Tiefbauamt
Projektierung & Realisierung
Pionierstrasse 7
8403 Winterthur

Horizont 415.000 m ü. M.

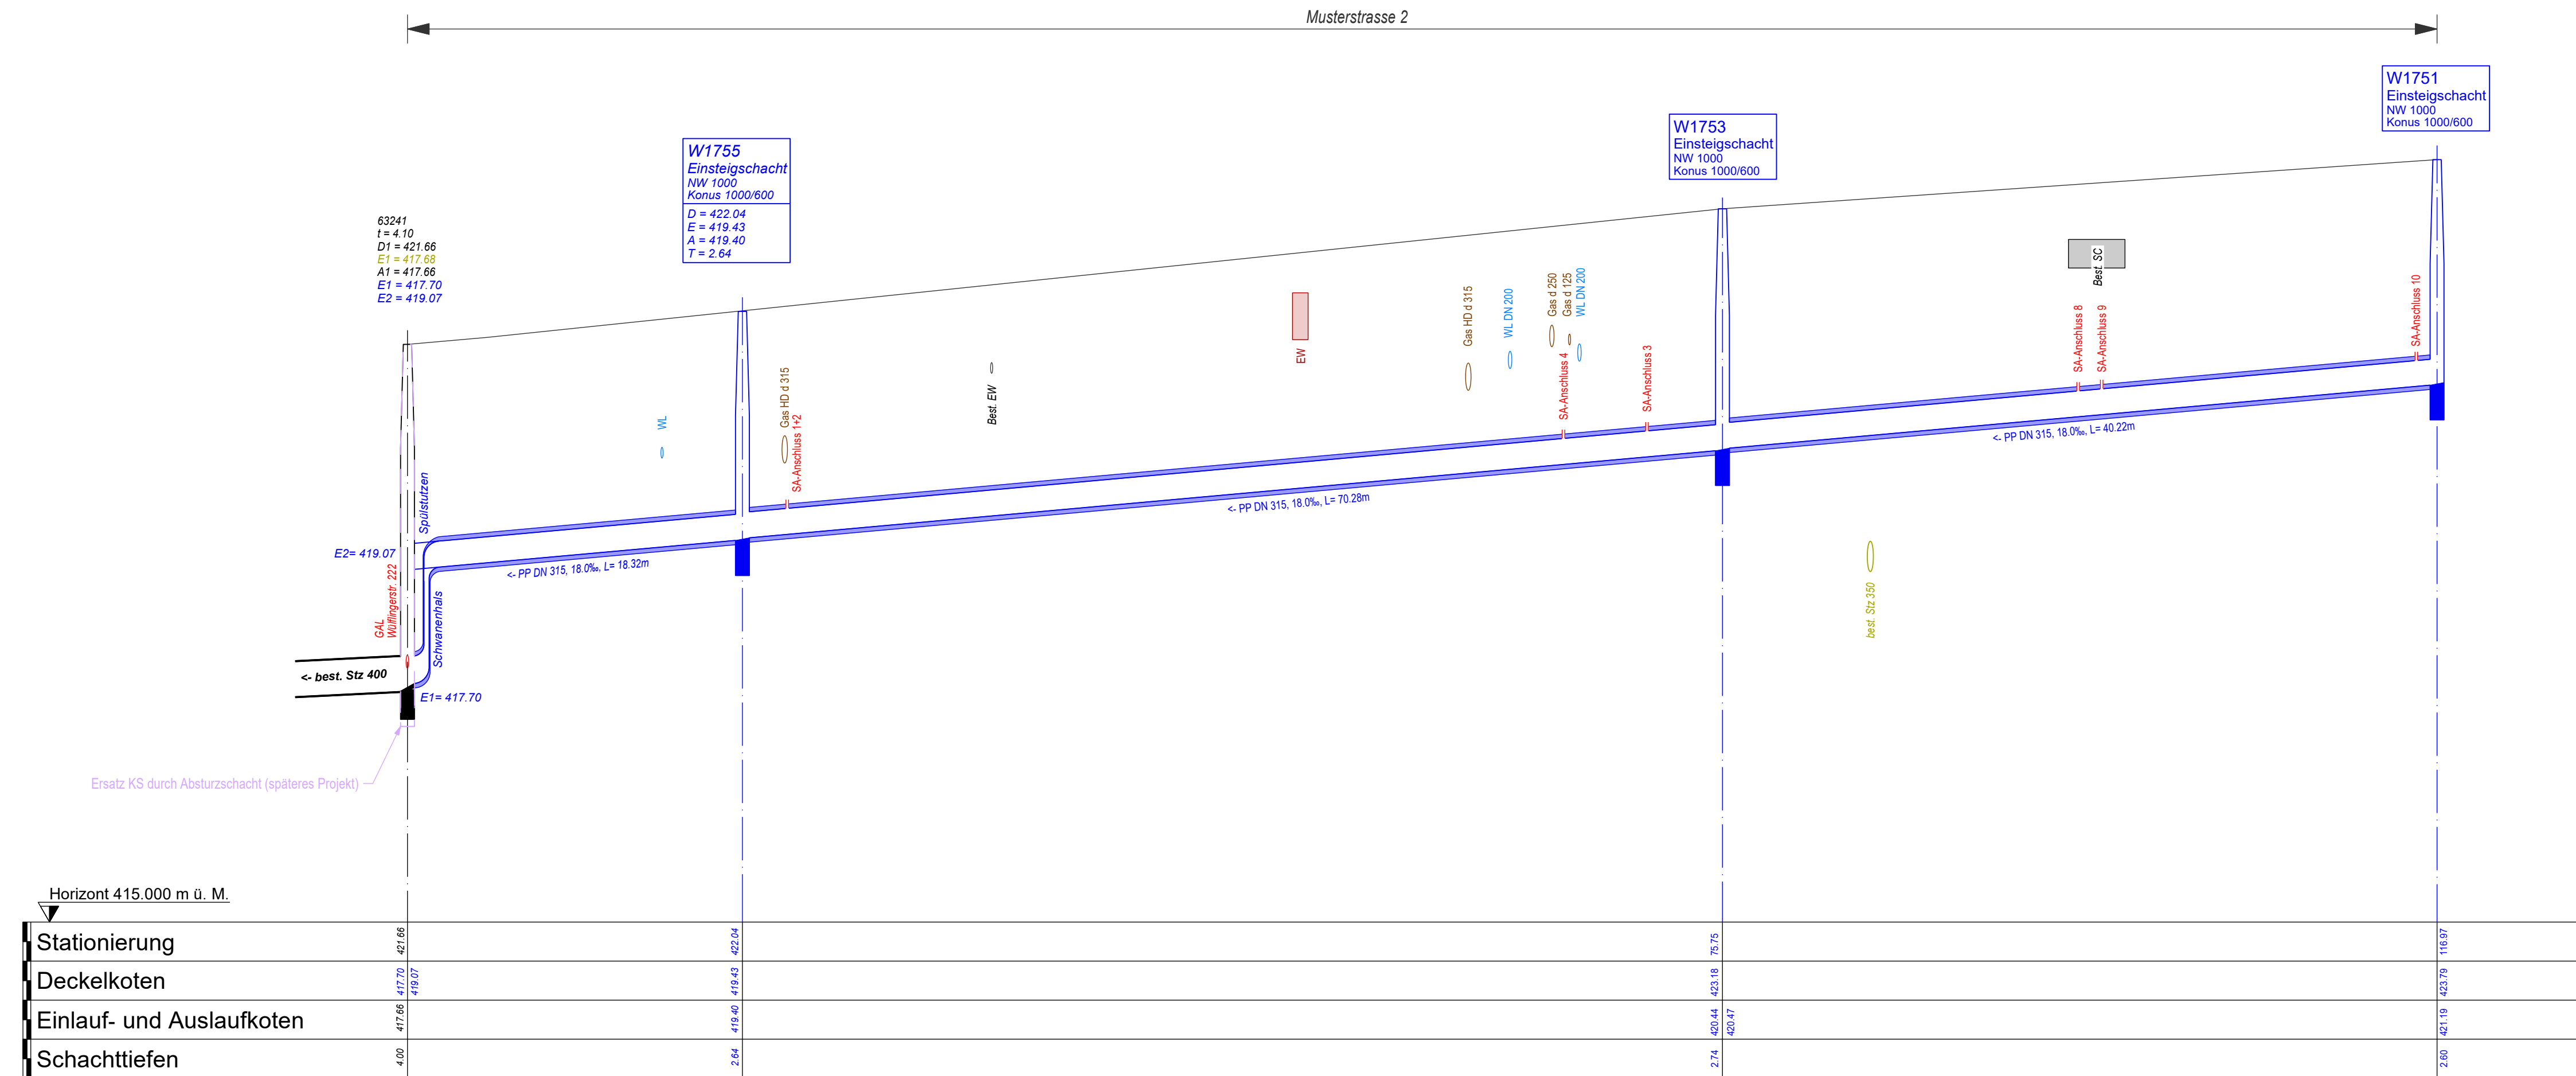

Horizont 415.000 m ü. M.

