


# Bauprojekt



Tiefbauamt  
Projektierung & Realisierung  
Pionierstrasse 7  
8403 Winterthur

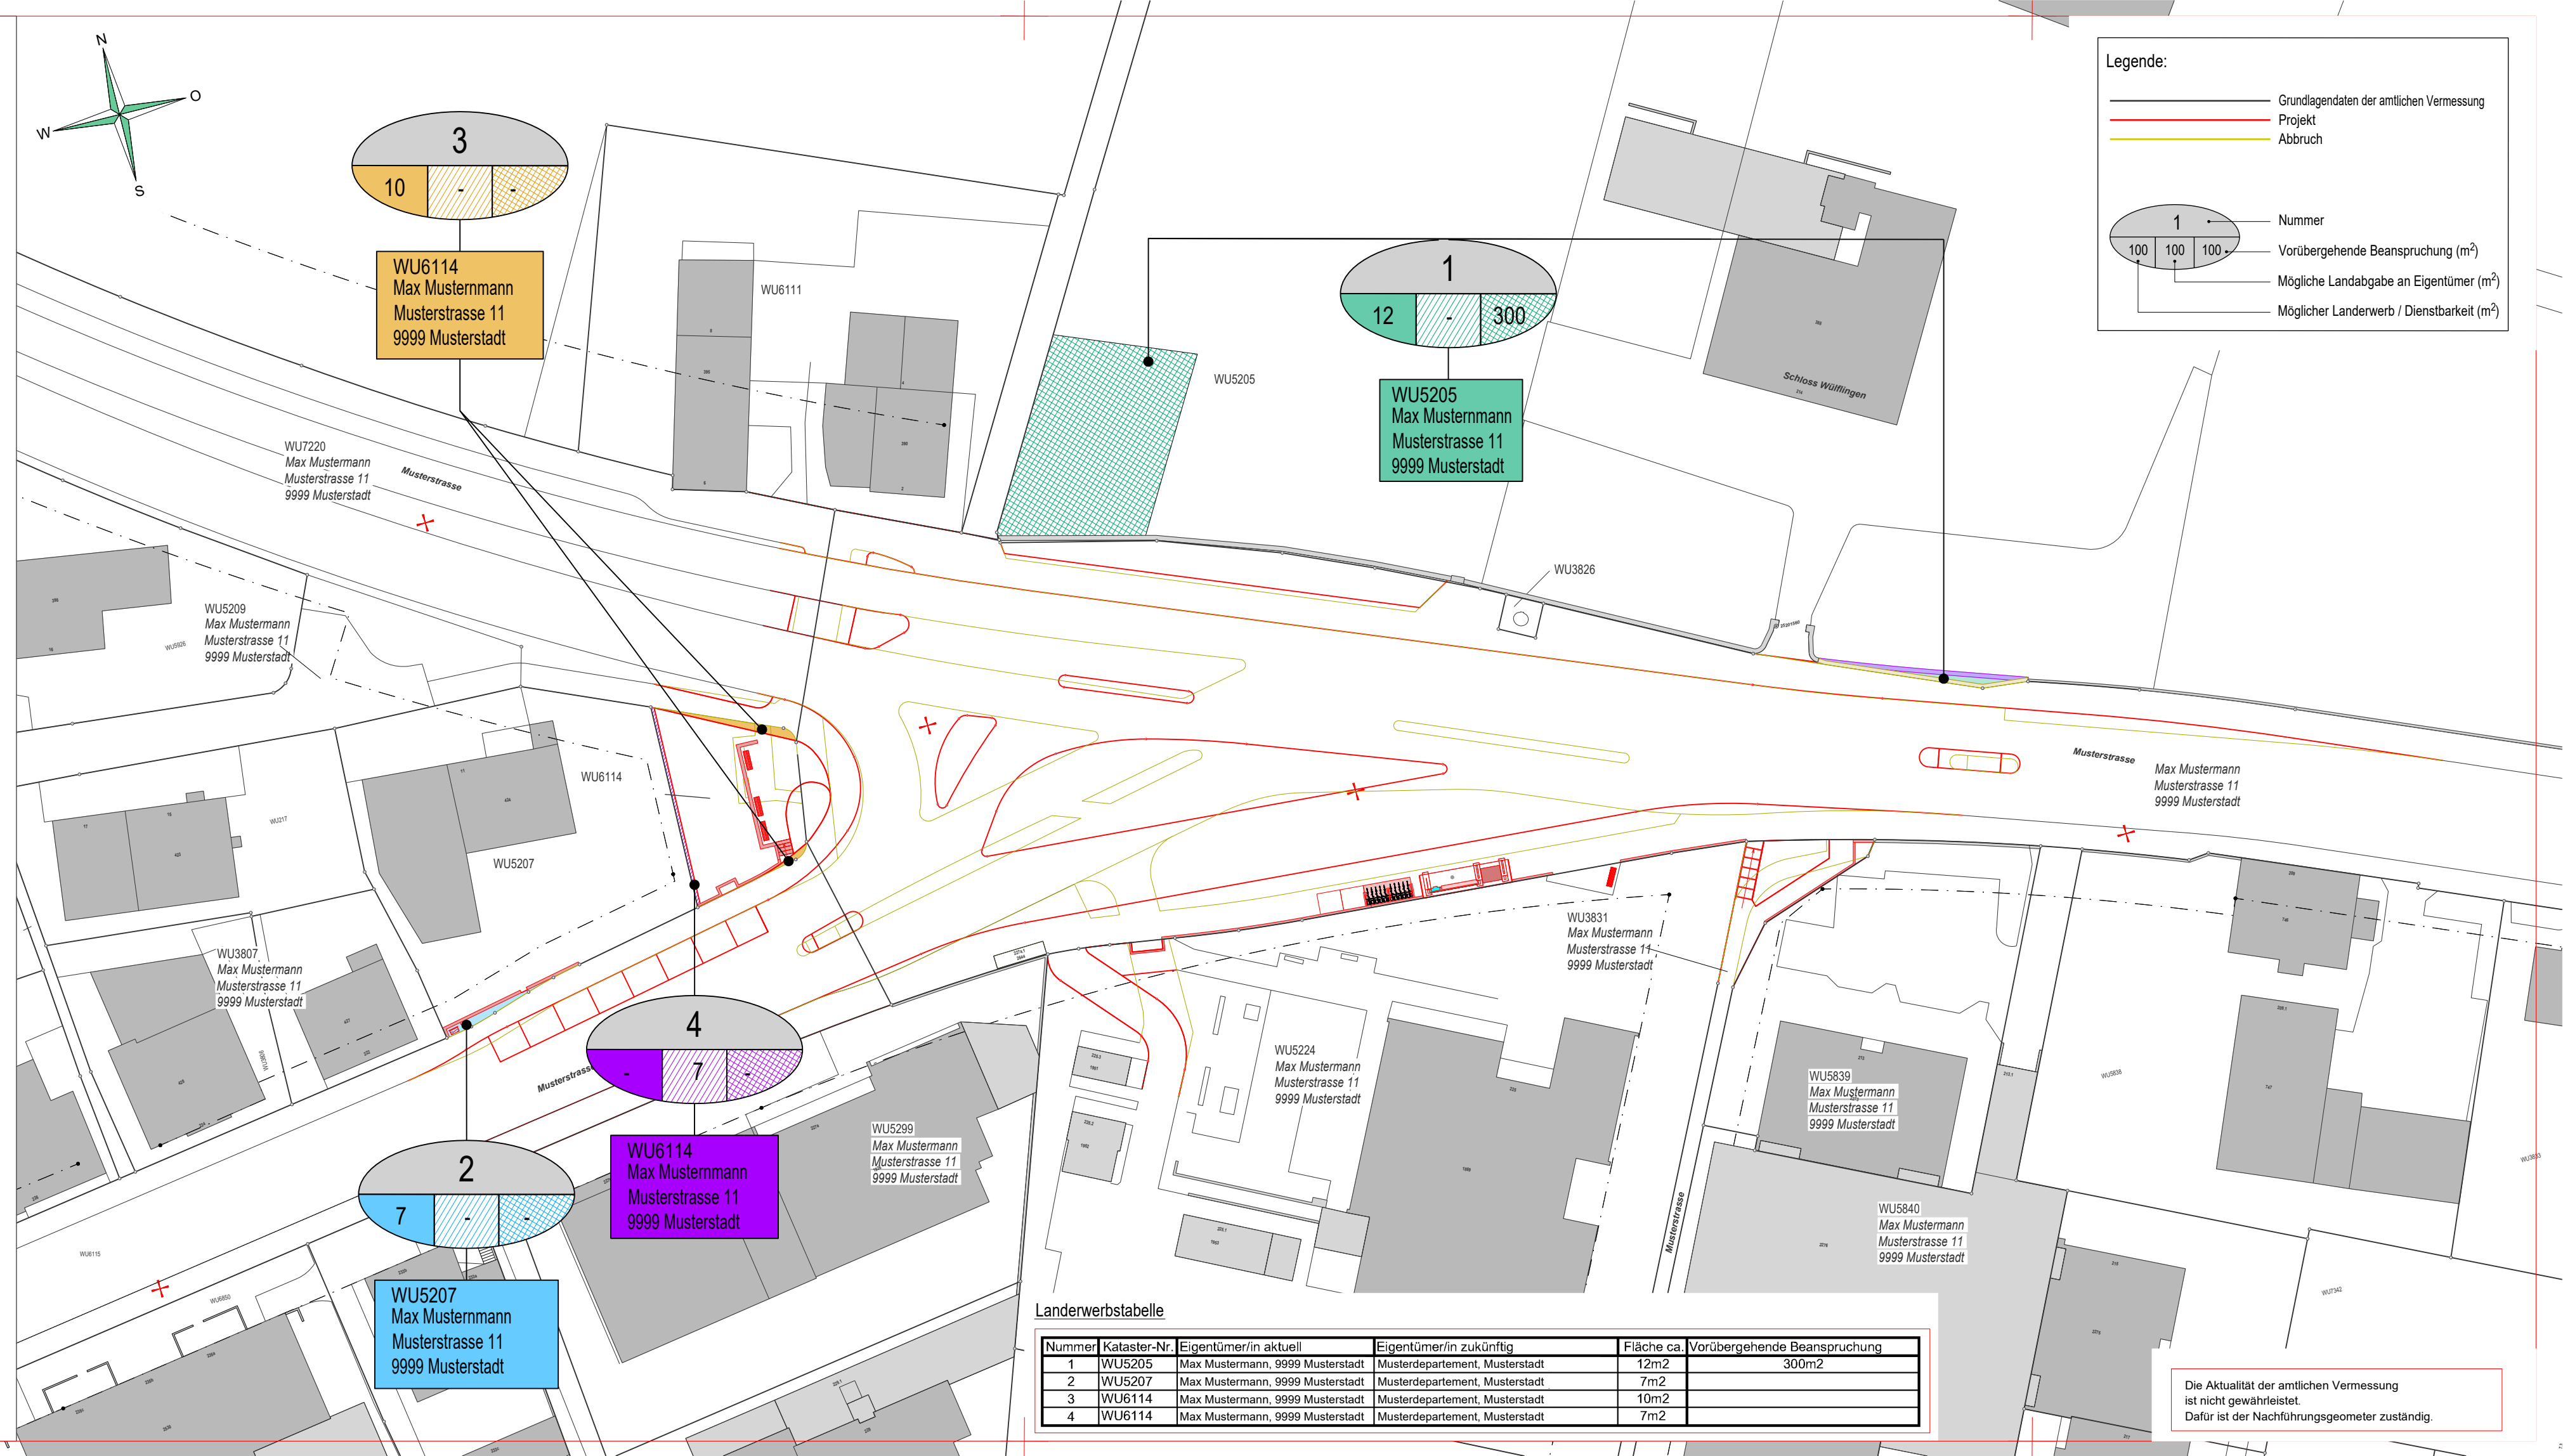

Landerwerbstabelle					
Nummer	Kataster-Nr.	Eigentümer/in aktuell	Eigentümer/in zukünftig	Fläche ca.	Vorübergehende Beanspruchung
1	WU5205	Max Mustermann, 9999 Musterstadt	Musterdepartement, Musterstadt	12m2	300m2
2	WU5207	Max Mustermann, 9999 Musterstadt	Musterdepartement, Musterstadt	7m2	
3	WU6114	Max Mustermann, 9999 Musterstadt	Musterdepartement, Musterstadt	10m2	
4	WU6114	Max Mustermann, 9999 Musterstadt	Musterdepartement, Musterstadt	7m2	

Die Aktualität der amtlichen Vermessung ist nicht gewährleistet.  
Dafür ist der Nachführungsgeometer zuständig.