


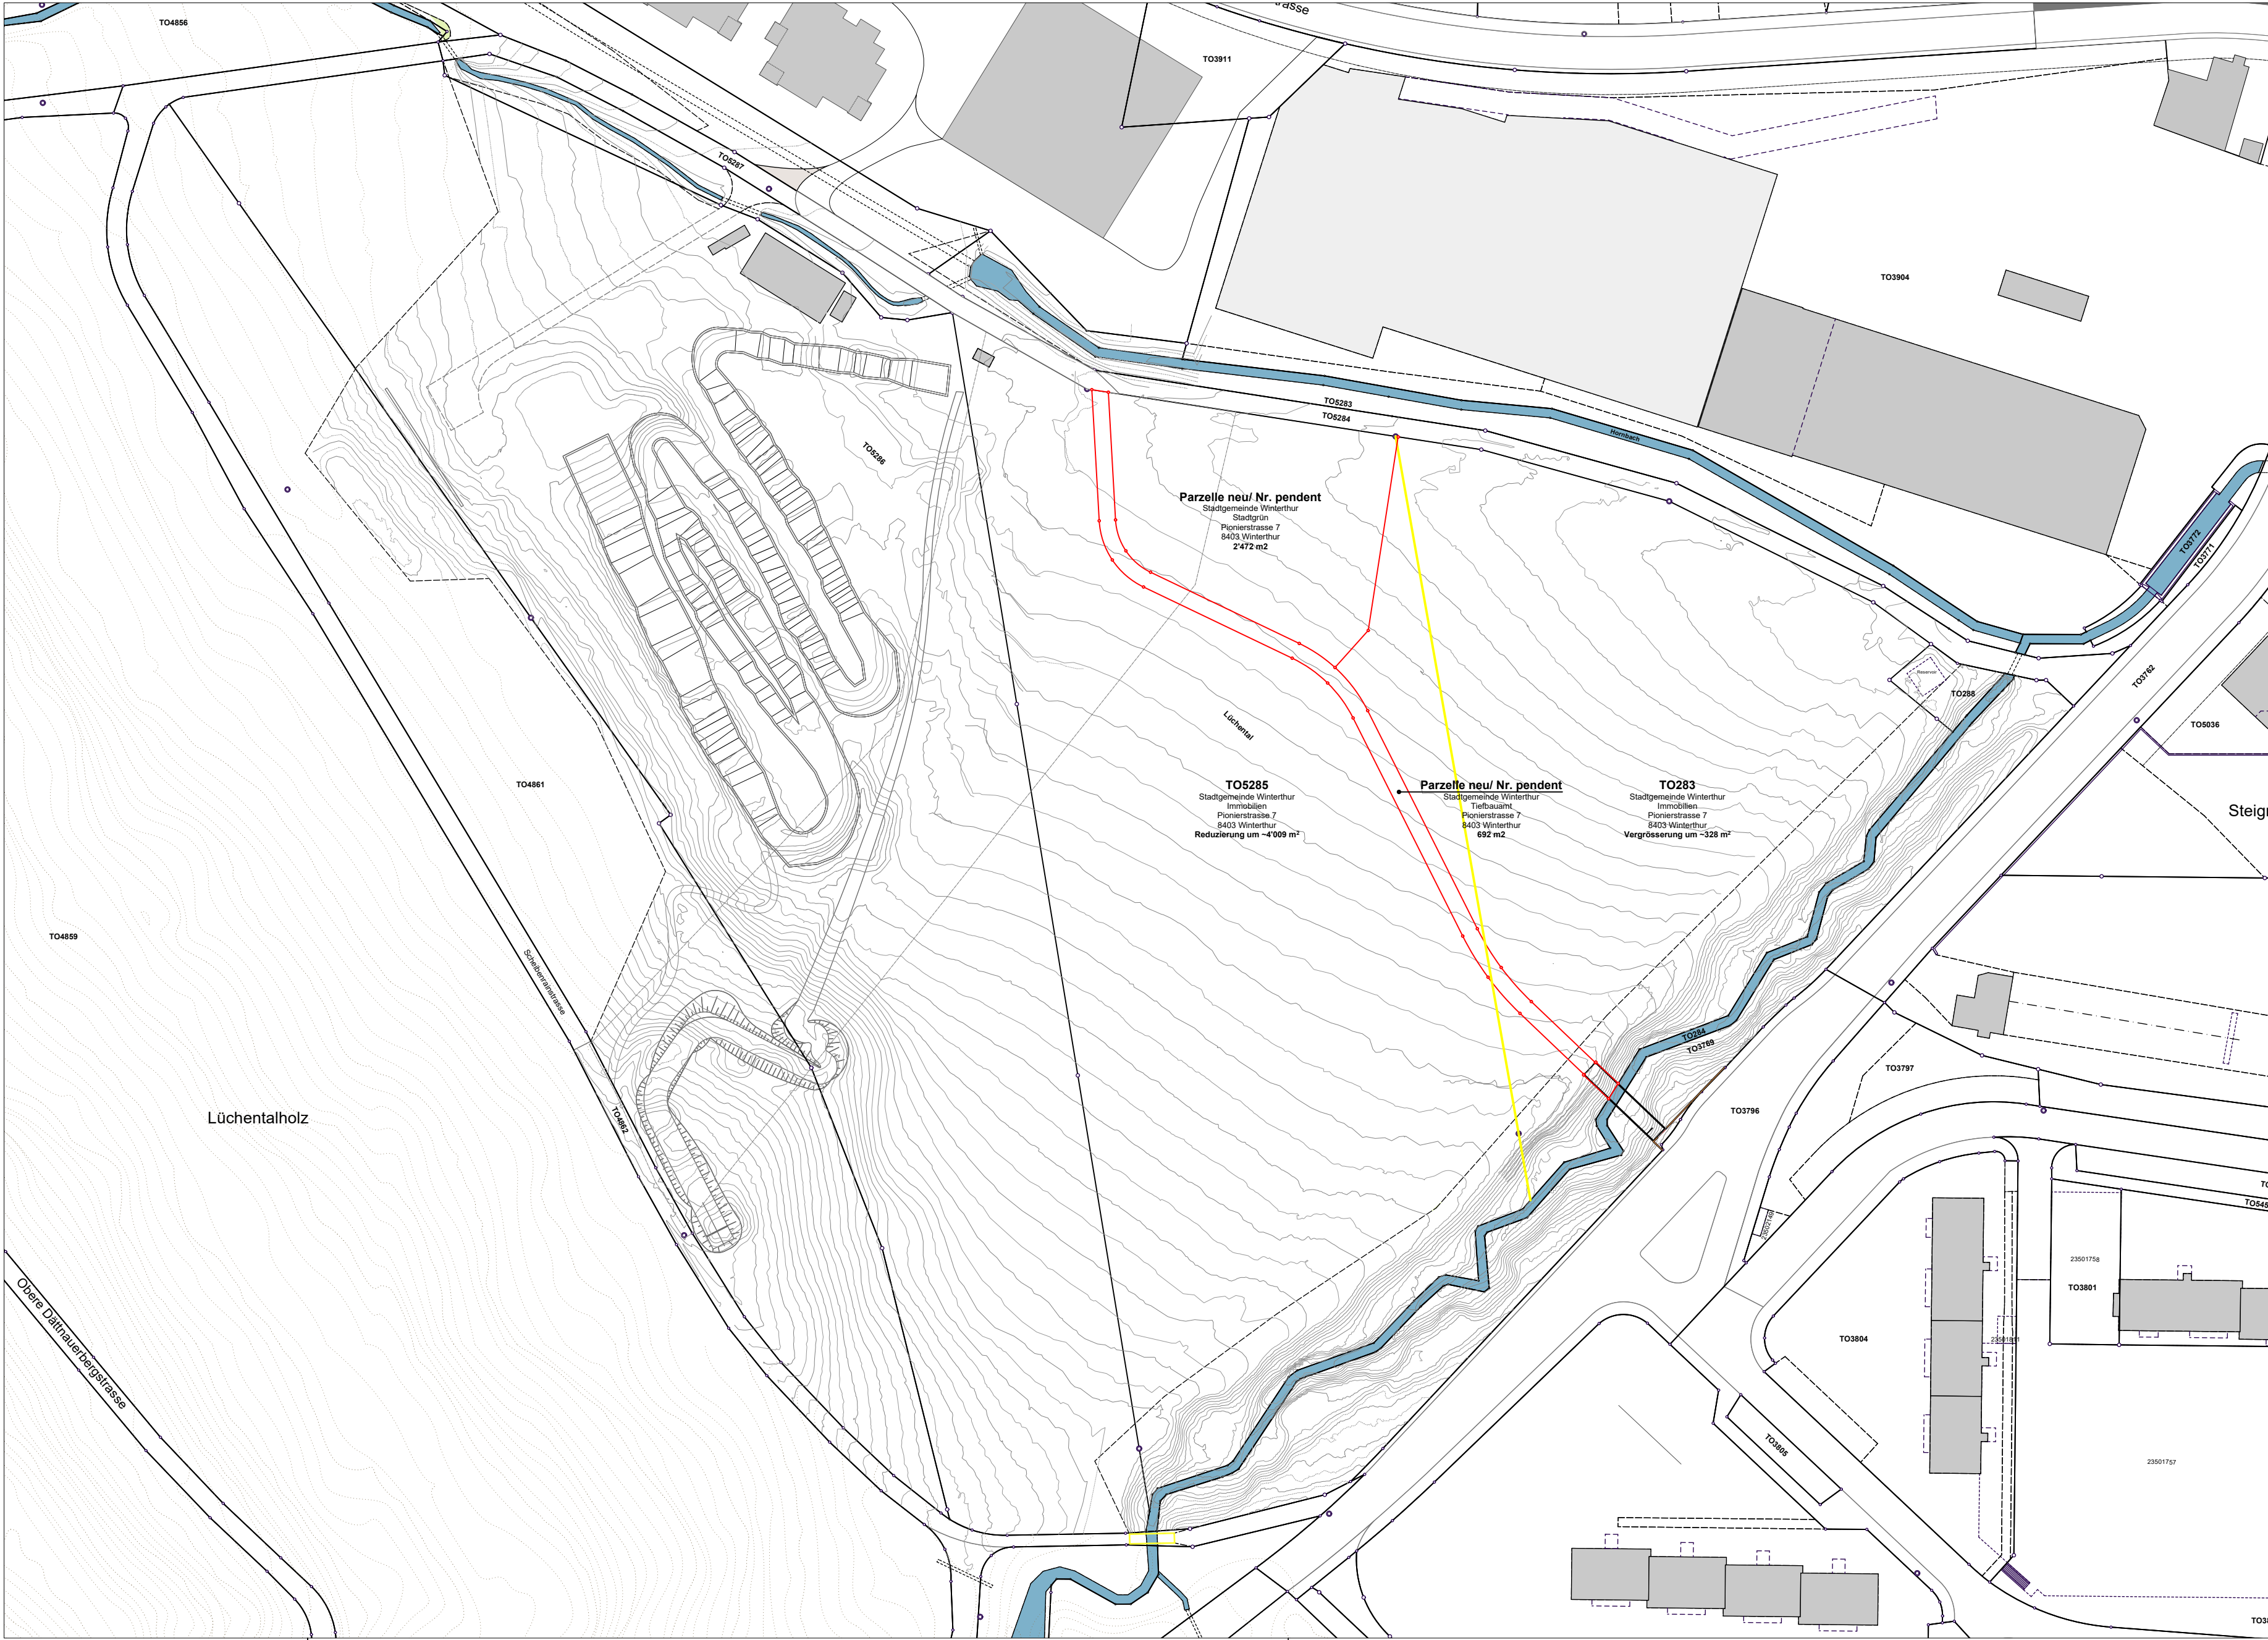

LEGENDE

Parzellengrenze aufgehoben

Parzellengrenze neu

N

Departement Technische Betriebe
Stadtgrün Winterthur

Stadt Winterthur

Freizeitallmend Lüchental

Neubau Steigweg

Situation 1:1000
Landumlegung

Gez.	bm	Datum	28.07.2025	Plan Nr.	532.12
Gepr.	hju	Plan Gr.	70x36	Objekt Nr.	

Änderungen

A		
B		
C		
D		
E		

team landschaftsarchitekten
walter + partner gmbh

obere kirchgasse 2
8400 winterthur

telefon 052 213 23 01
www.team-landschaft.ch
info@team-landschaft.ch