



Neuwiesen III

Flüeli- bis Habsburgstrasse und Wart- bis Wülflingerstrasse

Situation 1:250, Teil 7/13, Strasseninstandstellung
Müllerstrasse, Bürgli- bis Wülflingerstrasse

Vorprojekt
Mitwirkungsverfahren §13 Strassengesetz (StrG)


7

Gez.	pal	Datum	17.03.2025	Plan Nr.	3890-207
Gepr.	ham	Plan Gr.	30 x 84	Objekt Nr.	5007600
Änderungen					
A					
B					
C					
D					
E					

FPREISIGAG

BAUINGENIEURE UND PLANER
OBERE KIRCHGASSE 2, CH-8400 WINTERTHUR, T 052 260 07 80
WINTERTHUR@PREISIGAG.CH, WWW.PREISIGAG.CH

ZÜRICH, BERN, BUCHS SG, CHUR, FREIENBACH, LENZBURG, ST. GALLEN, WINTERTHUR

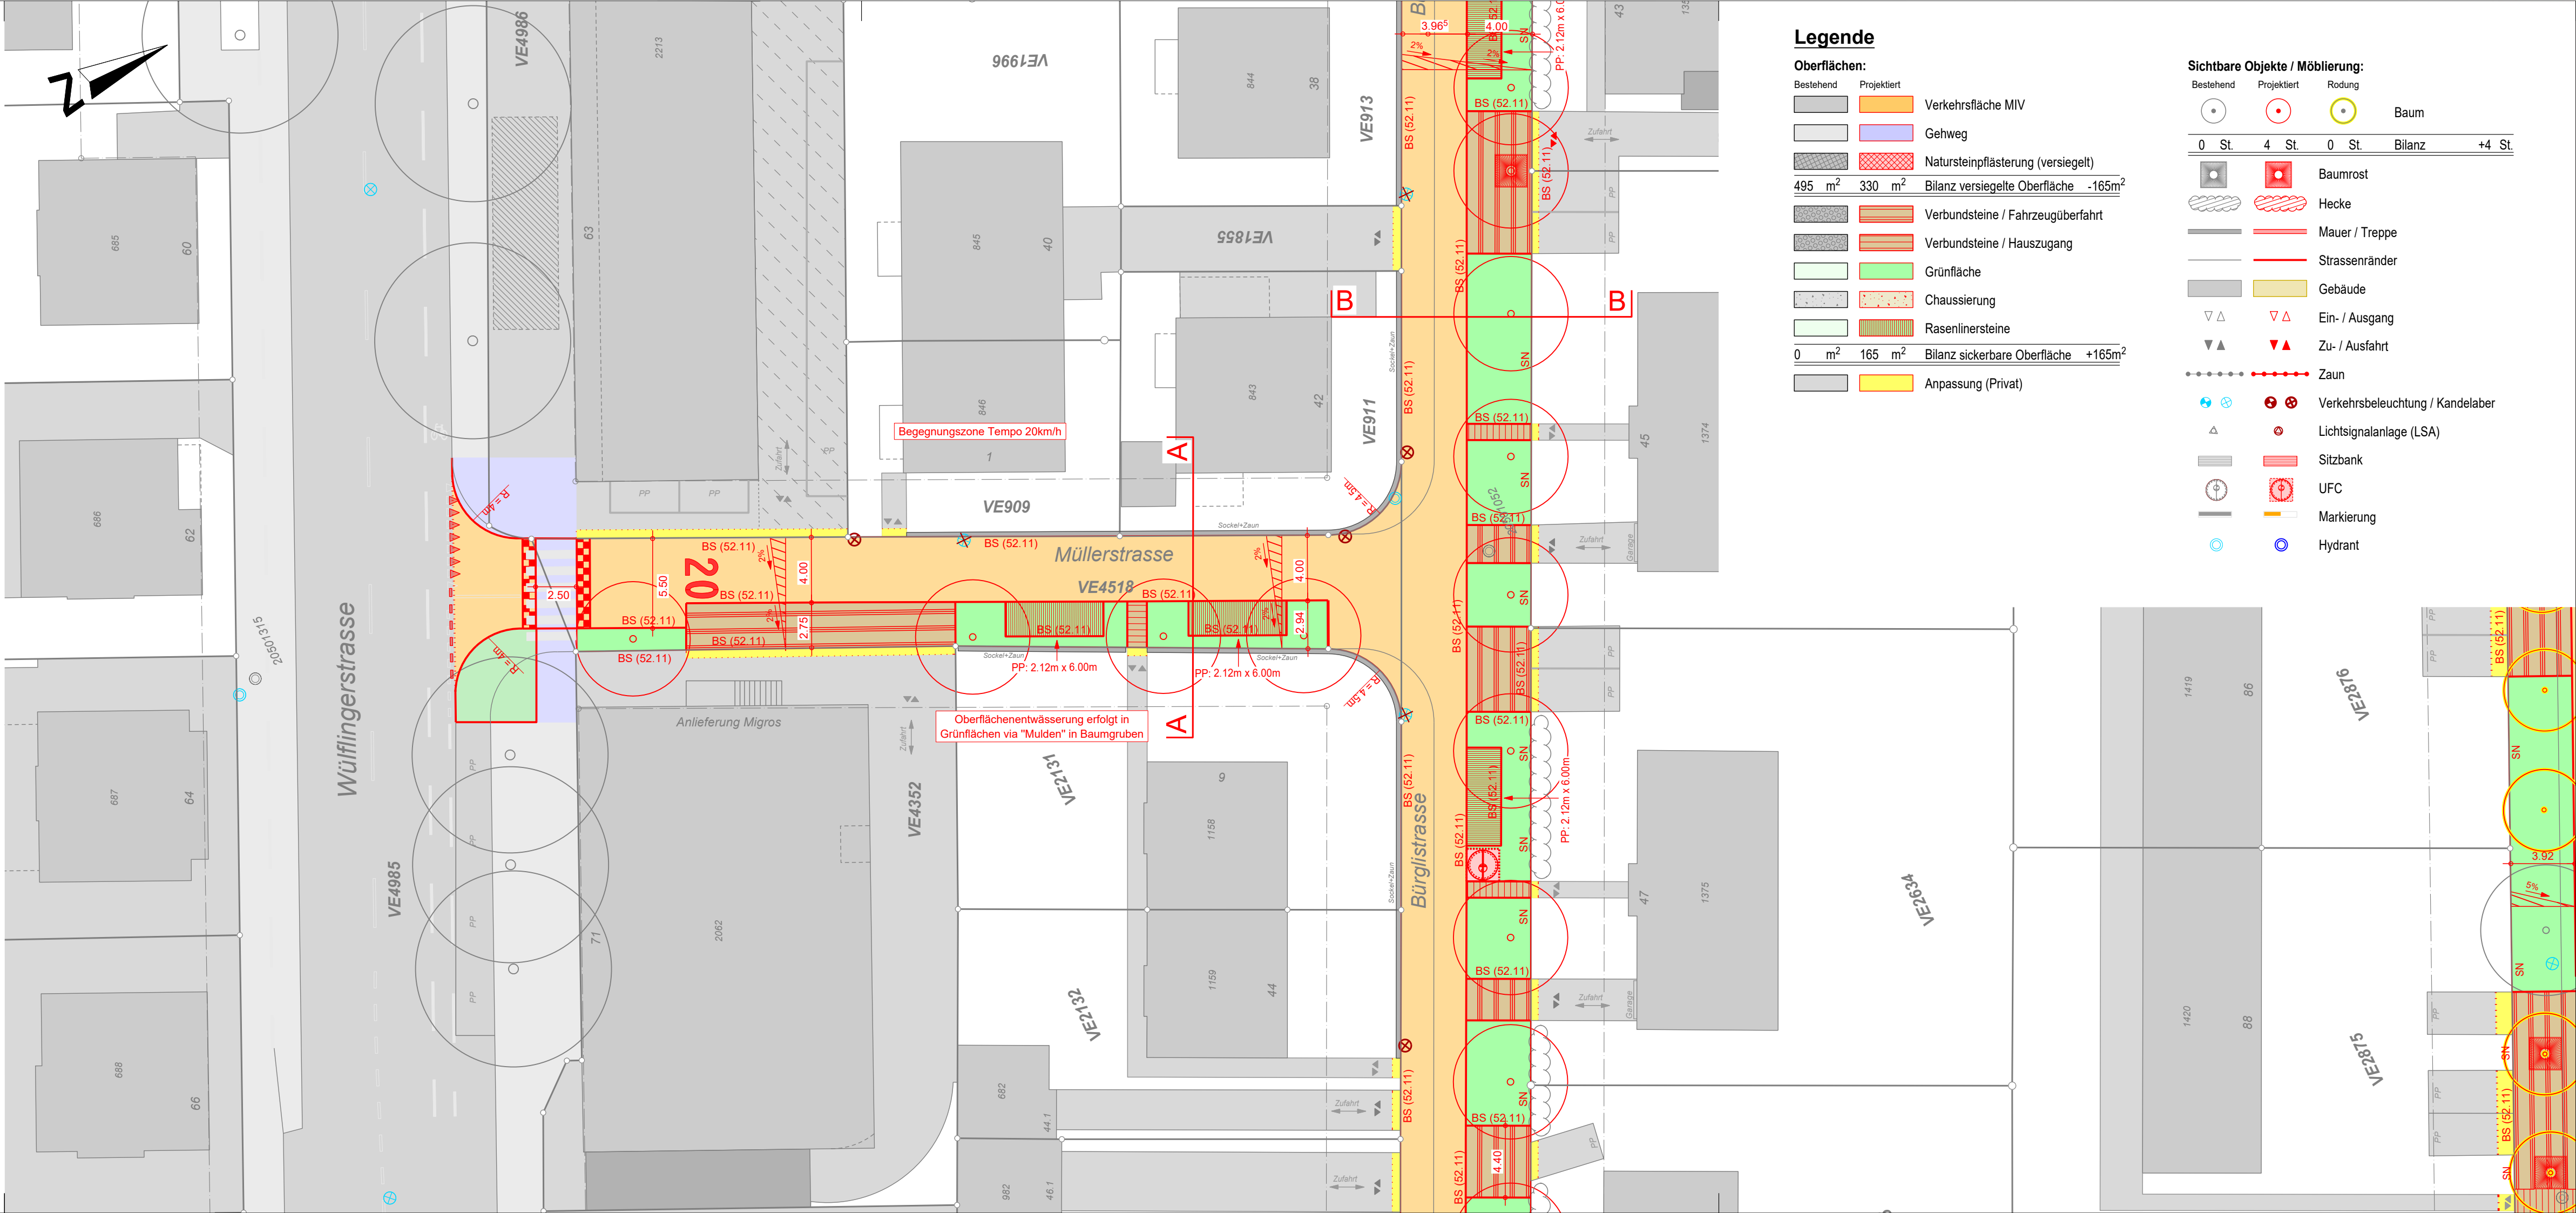

Legende

Oberflächen:

Bestehend	Projektiert	
		Verkehrsfläche MIV
		Gehweg
		Natursteinpflasterung (versiegelt)
495 m ²	330 m ²	Bilanz versiegelte Oberfläche -165m ²
		Verbundsteine / Fahrzeugüberfahrt
		Verbundsteine / Hauszugang
		Grünfläche
		Chaussierung
		Rasenlinersteine
0 m ²	165 m ²	Bilanz sickerbare Oberfläche +165m ²
		Anpassung (Privat)

Sichtbare Objekte / Möblierung:

Bestehend	Projektiert	Rodung	Baum
0 St.	4 St.	0 St.	Bilanz +4 St.
			Baumrost
			Hecke
			Mauer / Treppe
			Strassenränder
			Gebäude
			Ein- / Ausgang
			Zu- / Ausfahrt
			Zaun
			Verkehrsbeleuchtung / Kandelaber
			Lichtsignalanlage (LSA)
			Sitzbank
			UFC
			Markierung
			Hydrant