

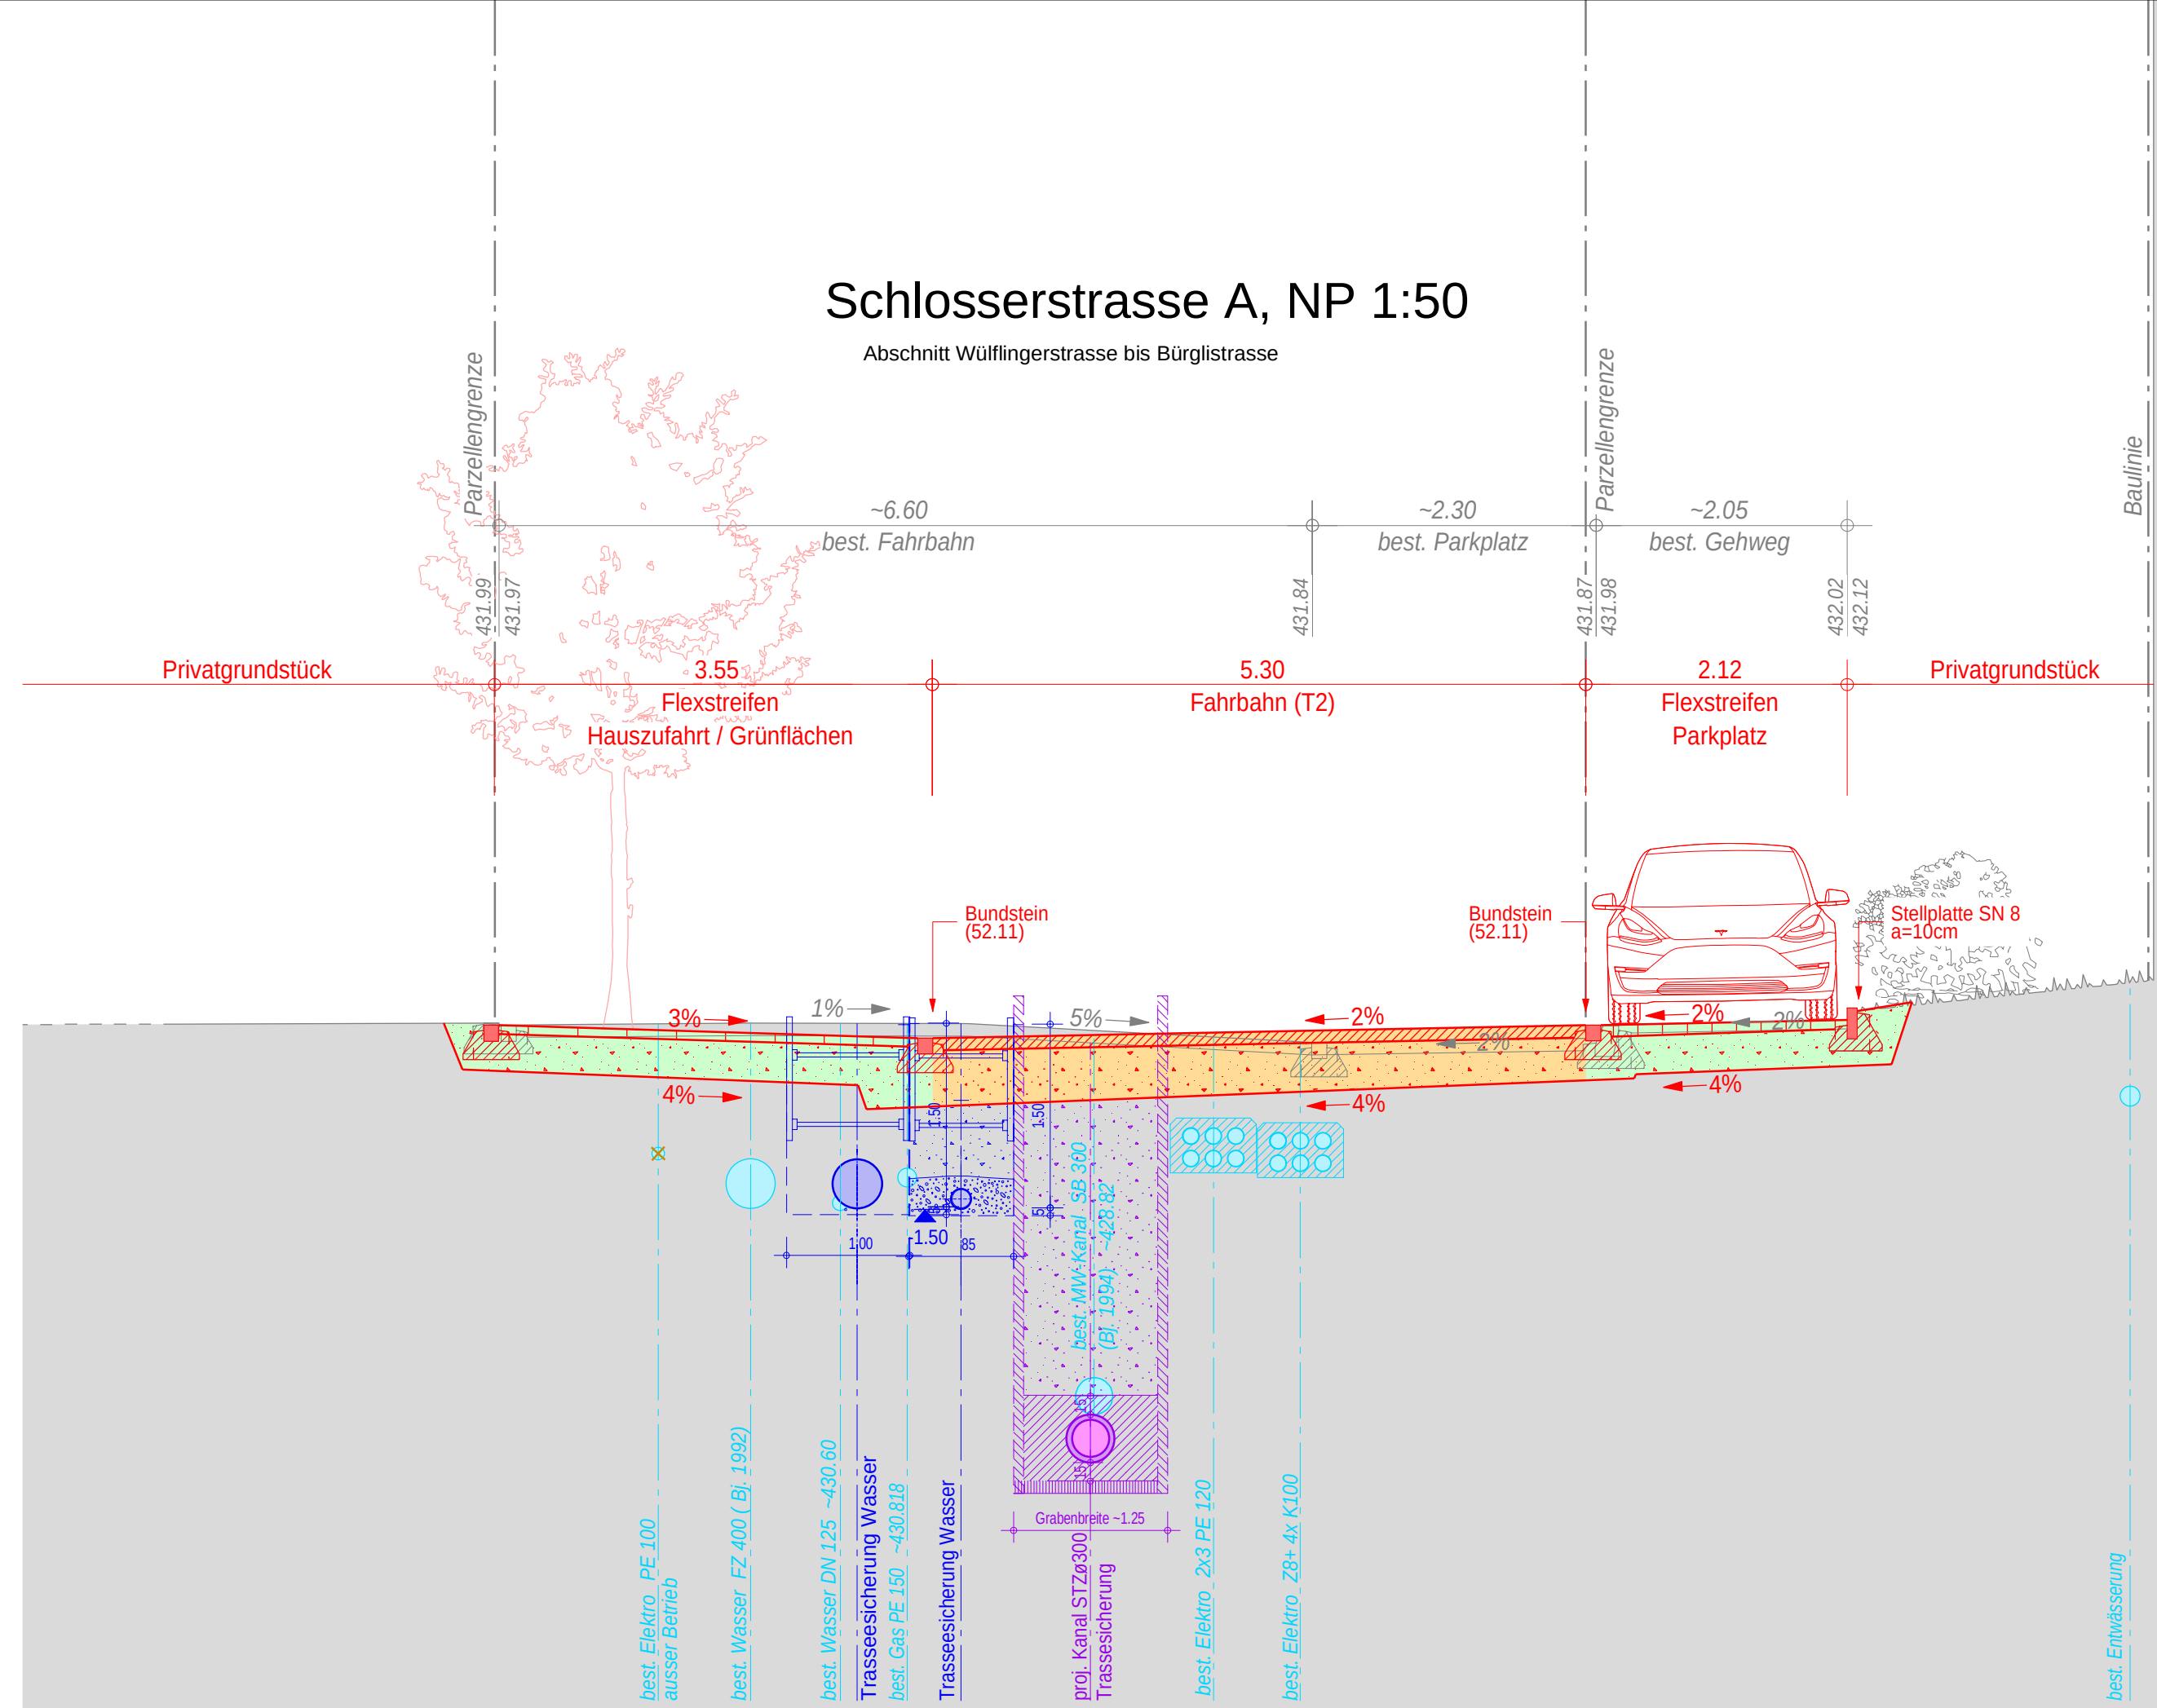


Vorprojekt 28
Mitwirkungsverfahren §13 Strassengesetz (StrG)


	Datum	17.03.2025	Plan Nr.	3890-228
r. ham	Plan Gr.	30 x 189	Objekt Nr.	5007600
erungen				

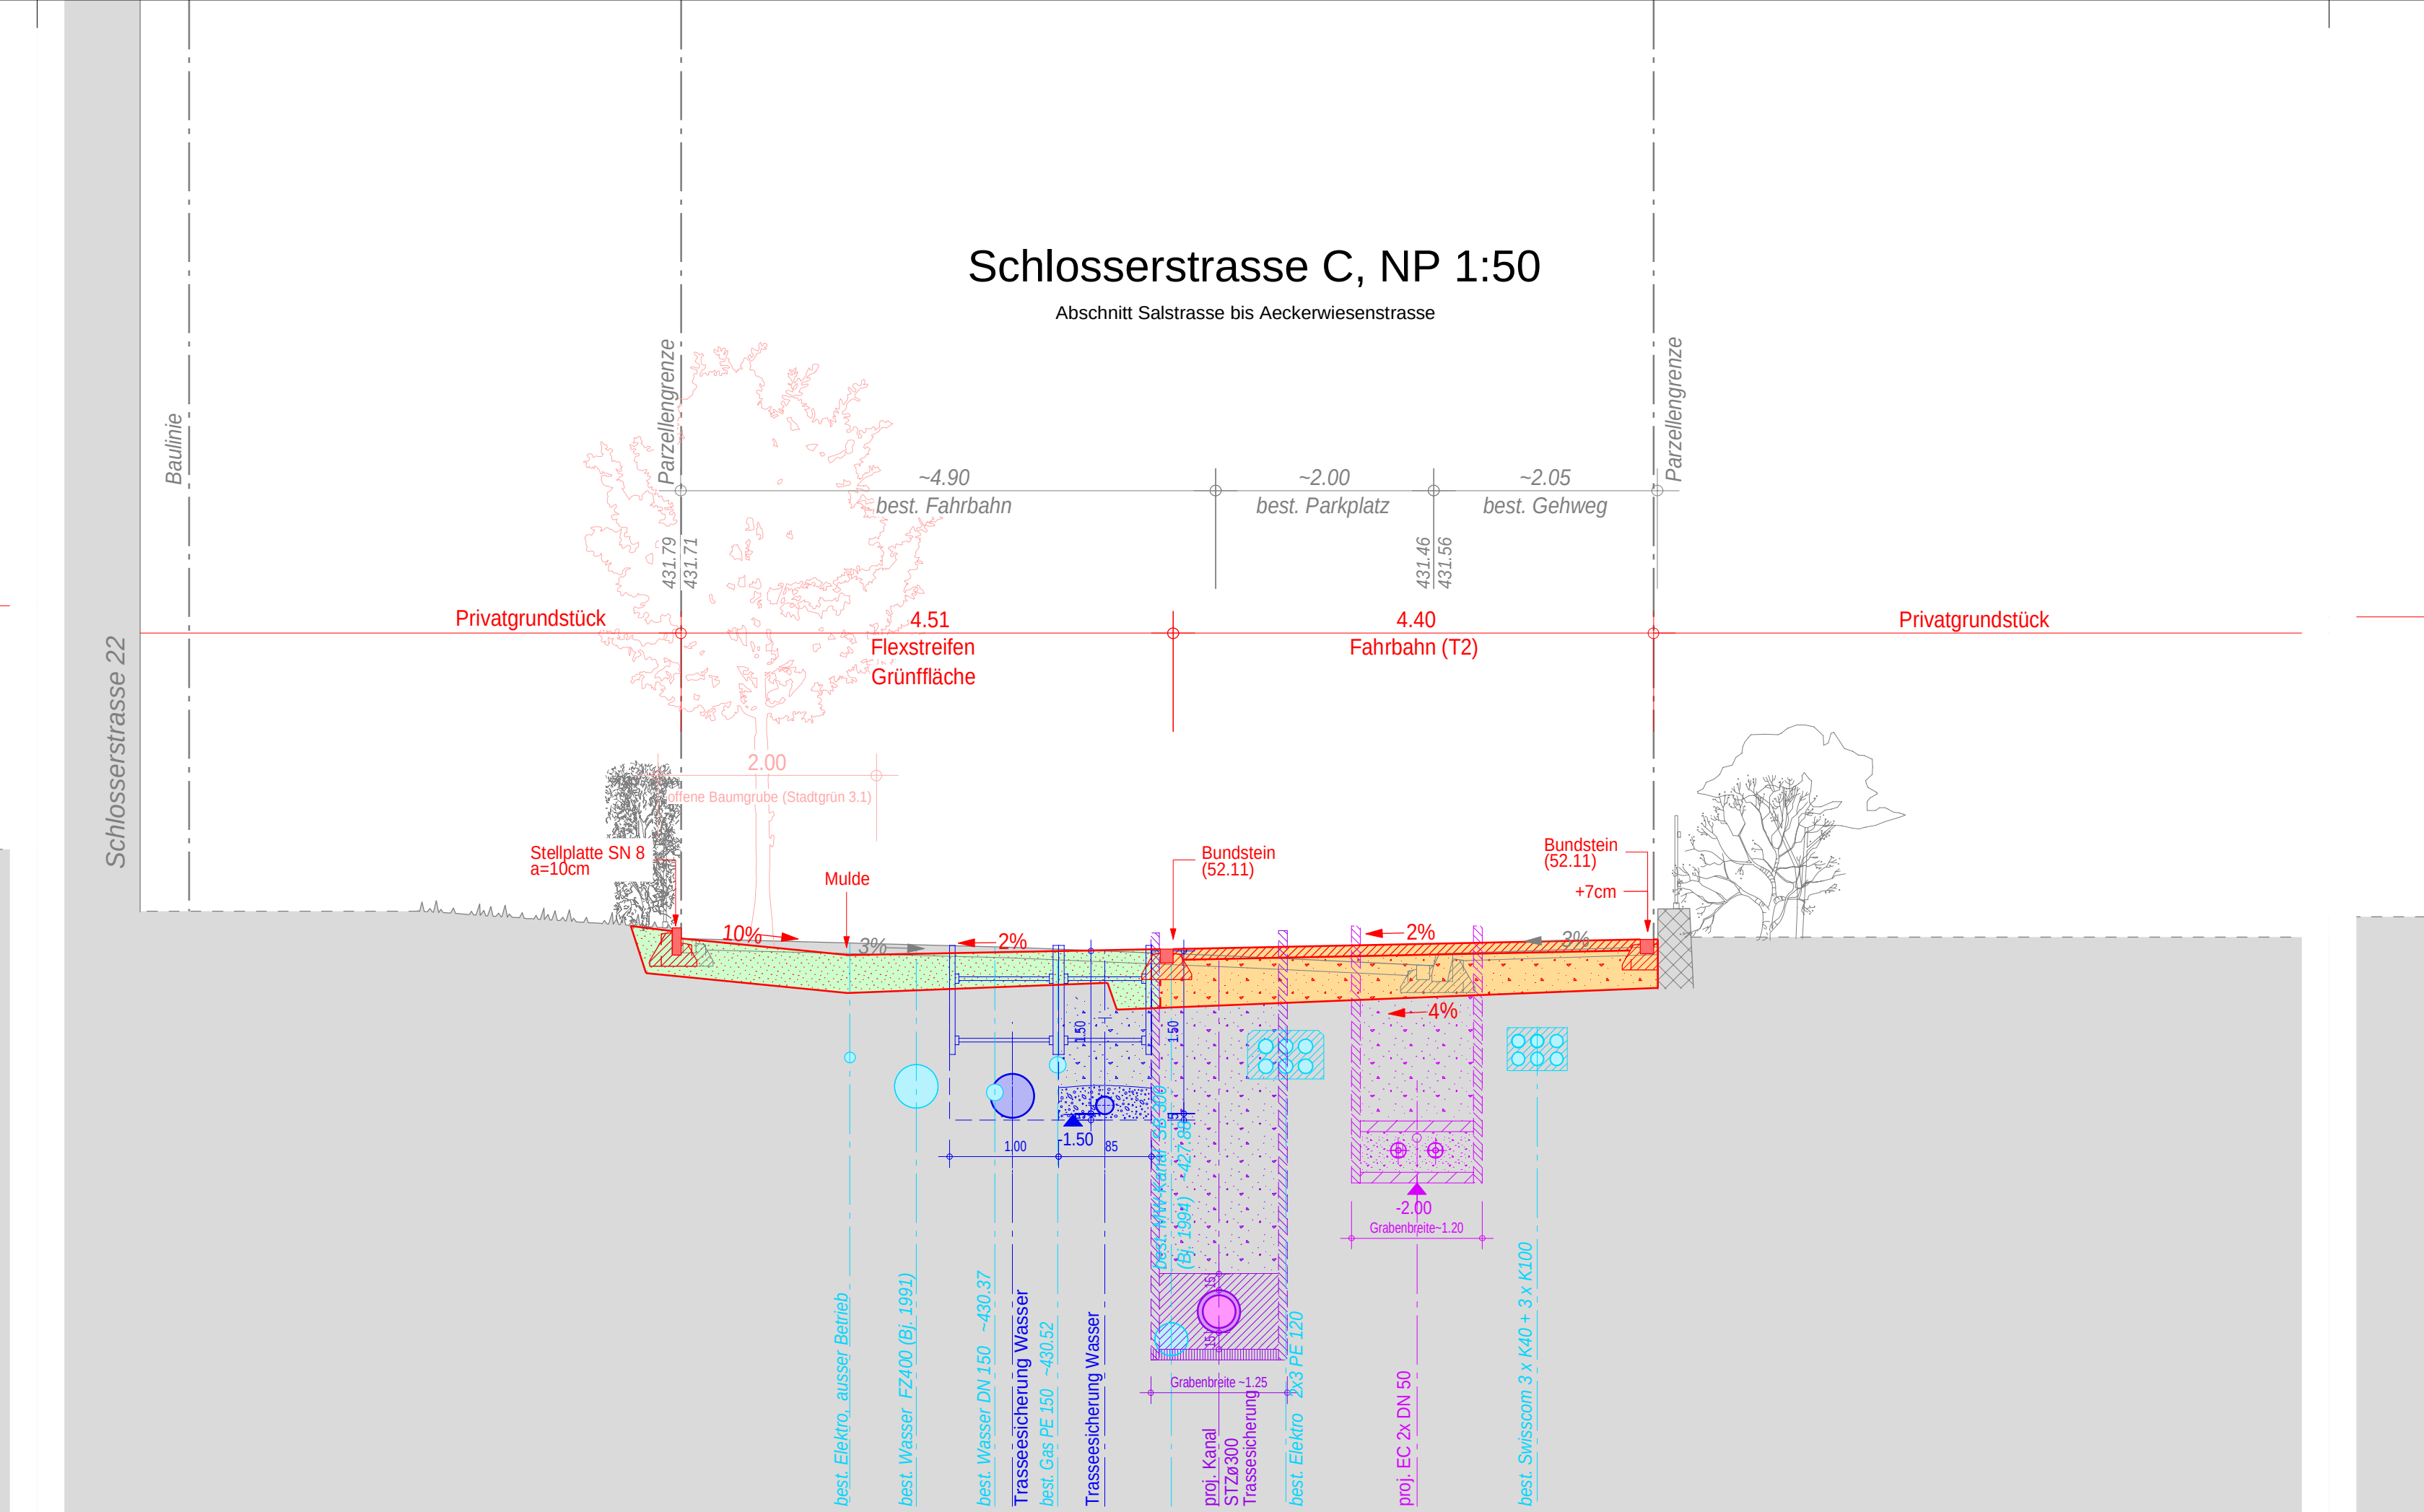

426 m.ü.M

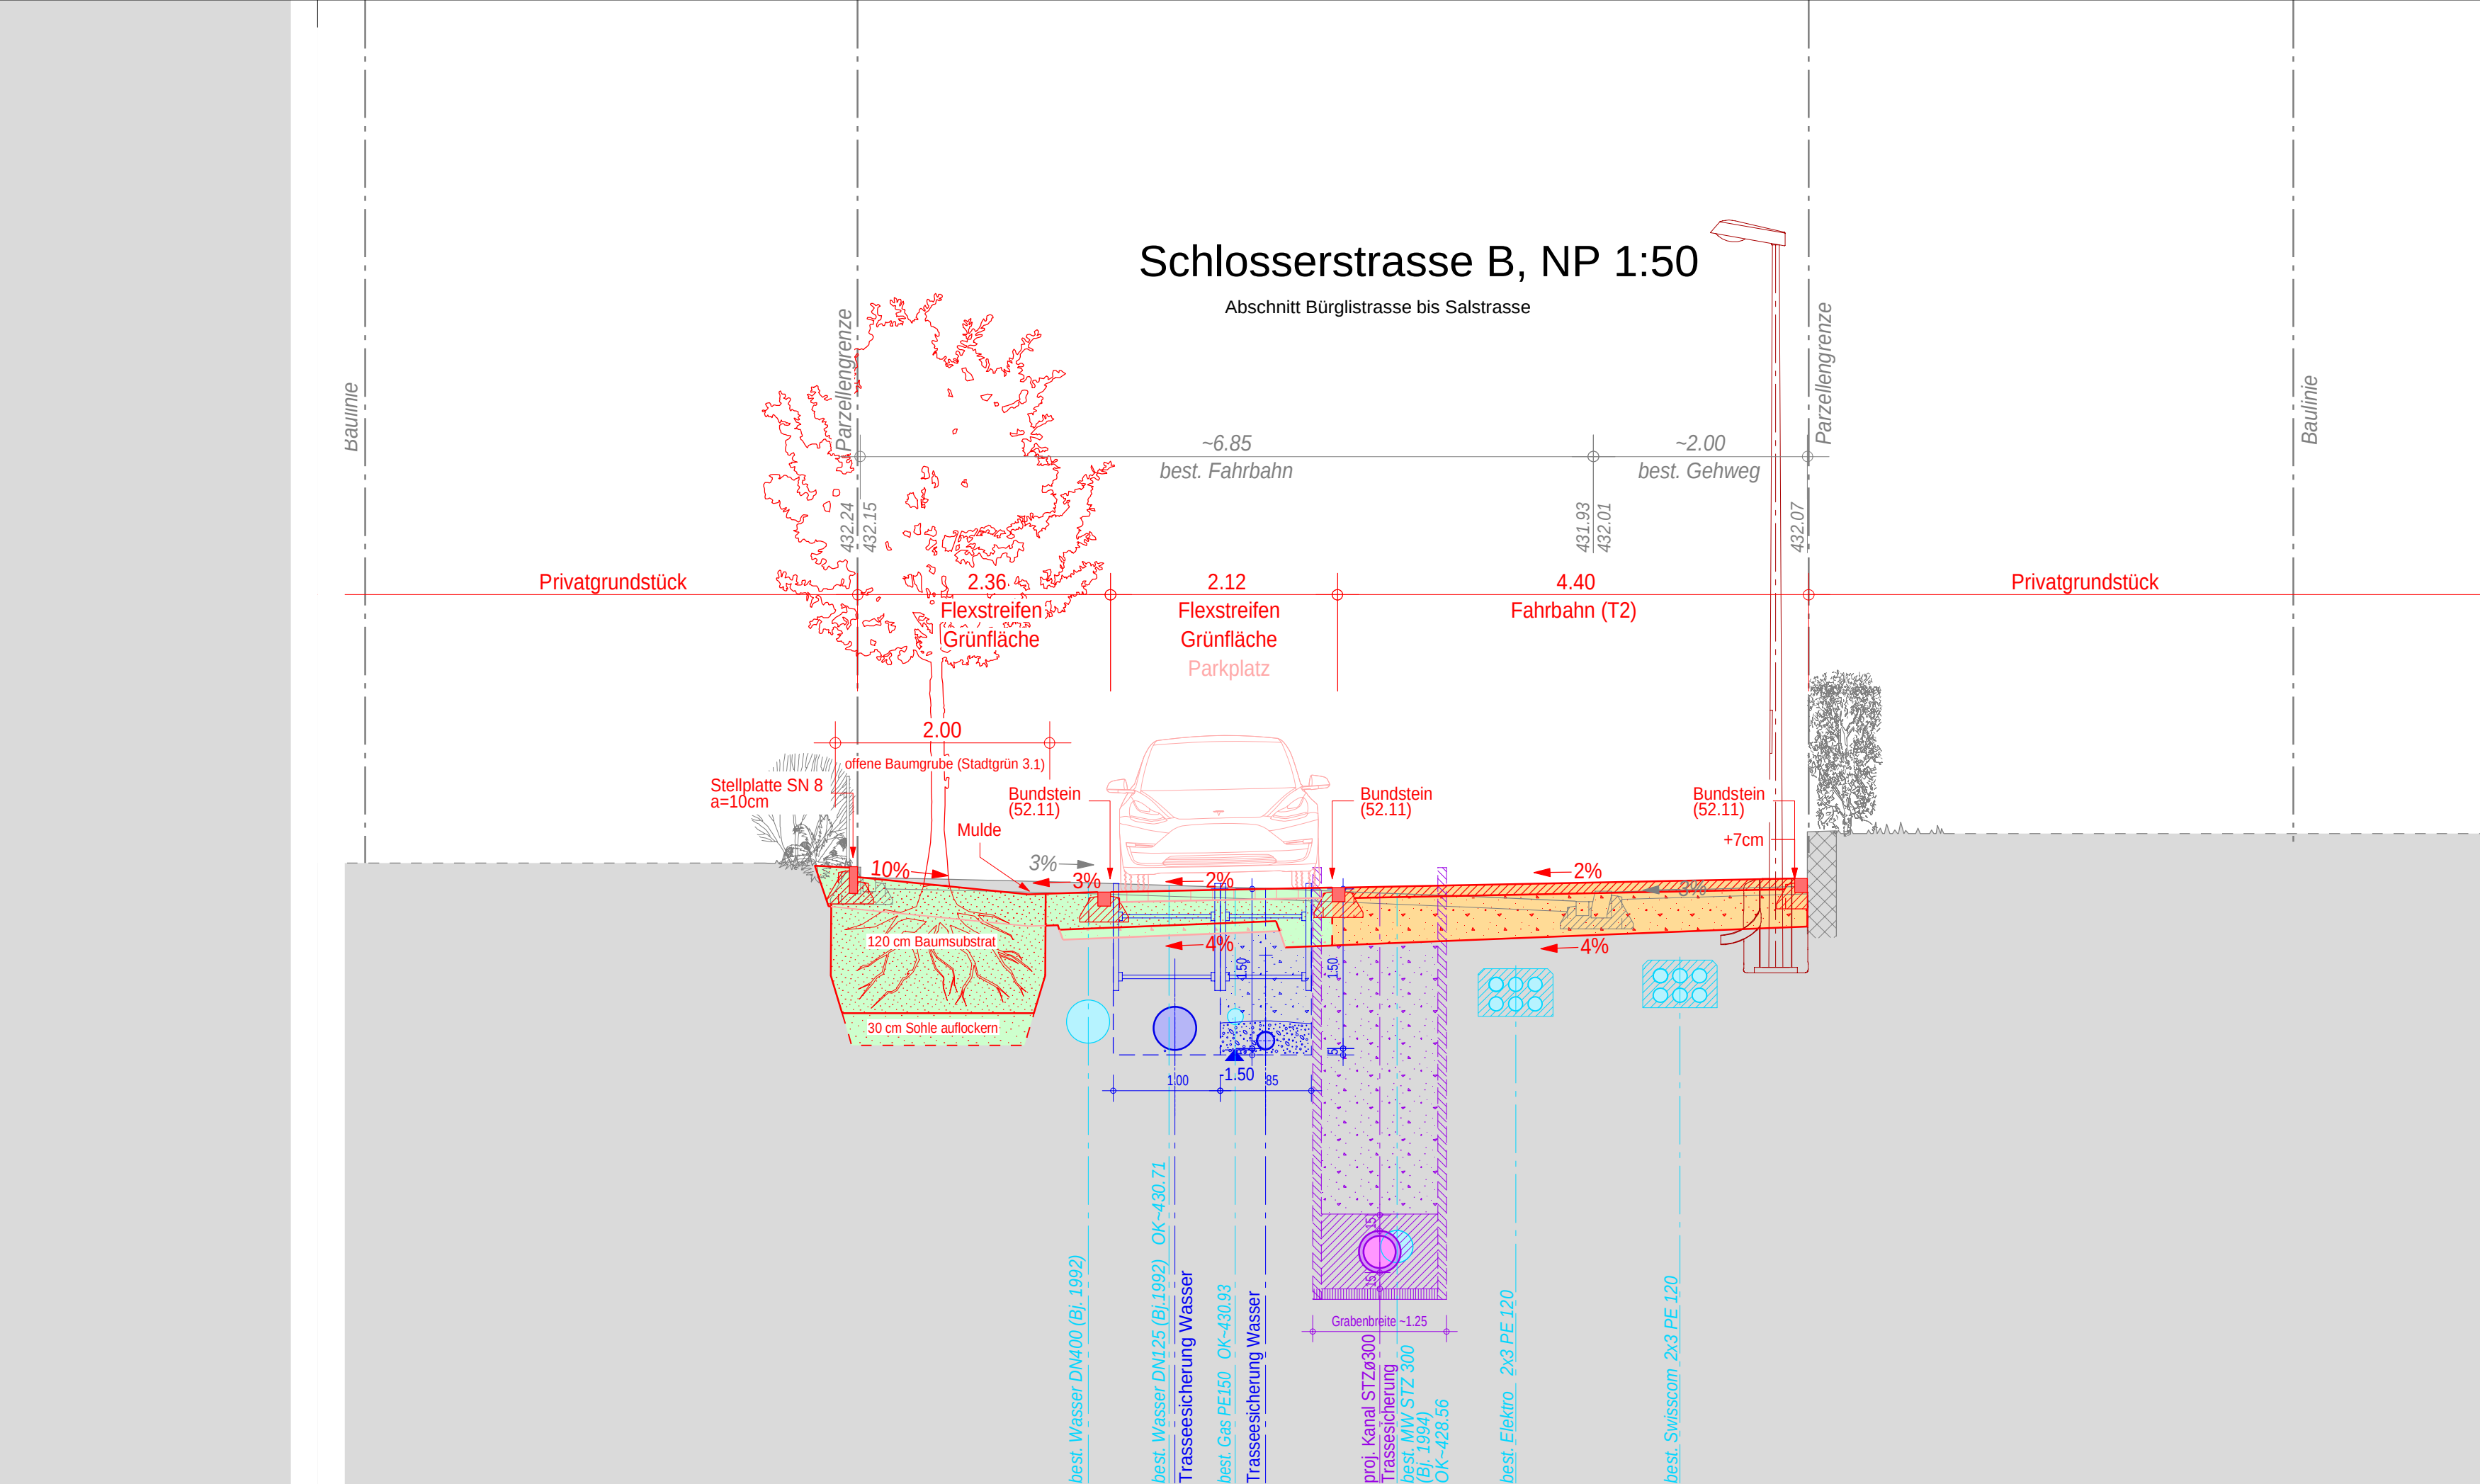

426 m.ü.l

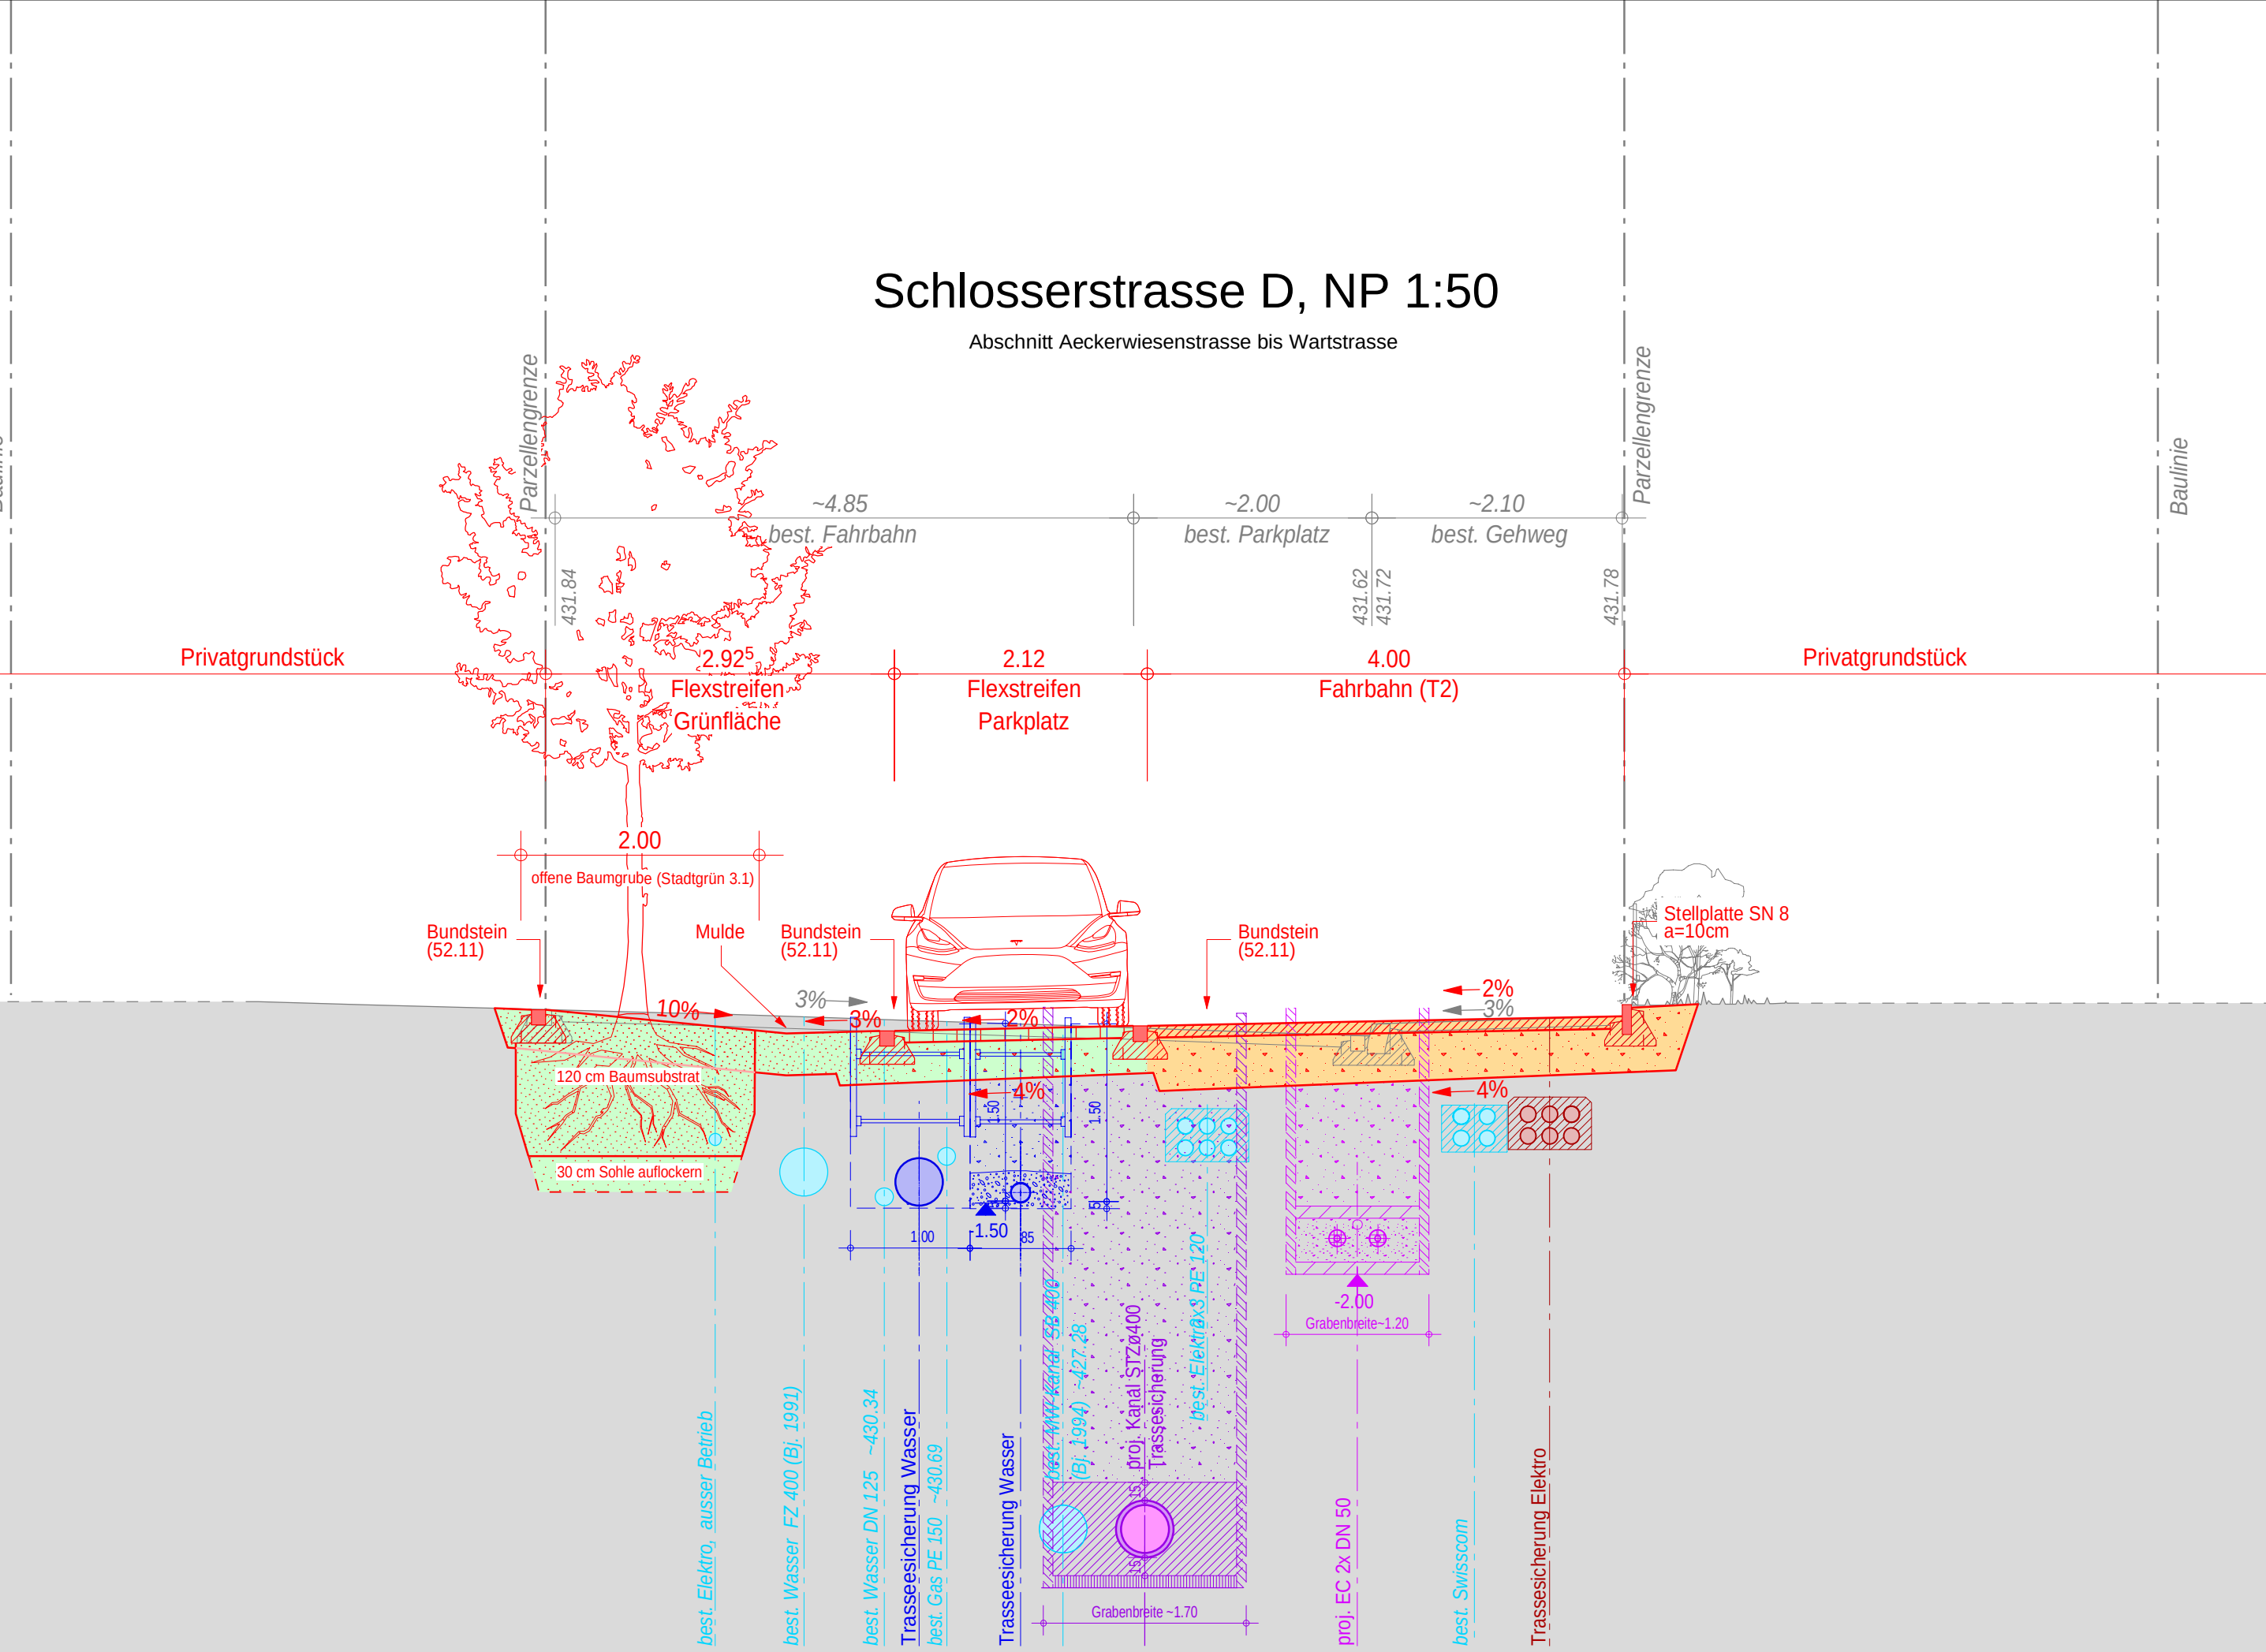*i.M*