


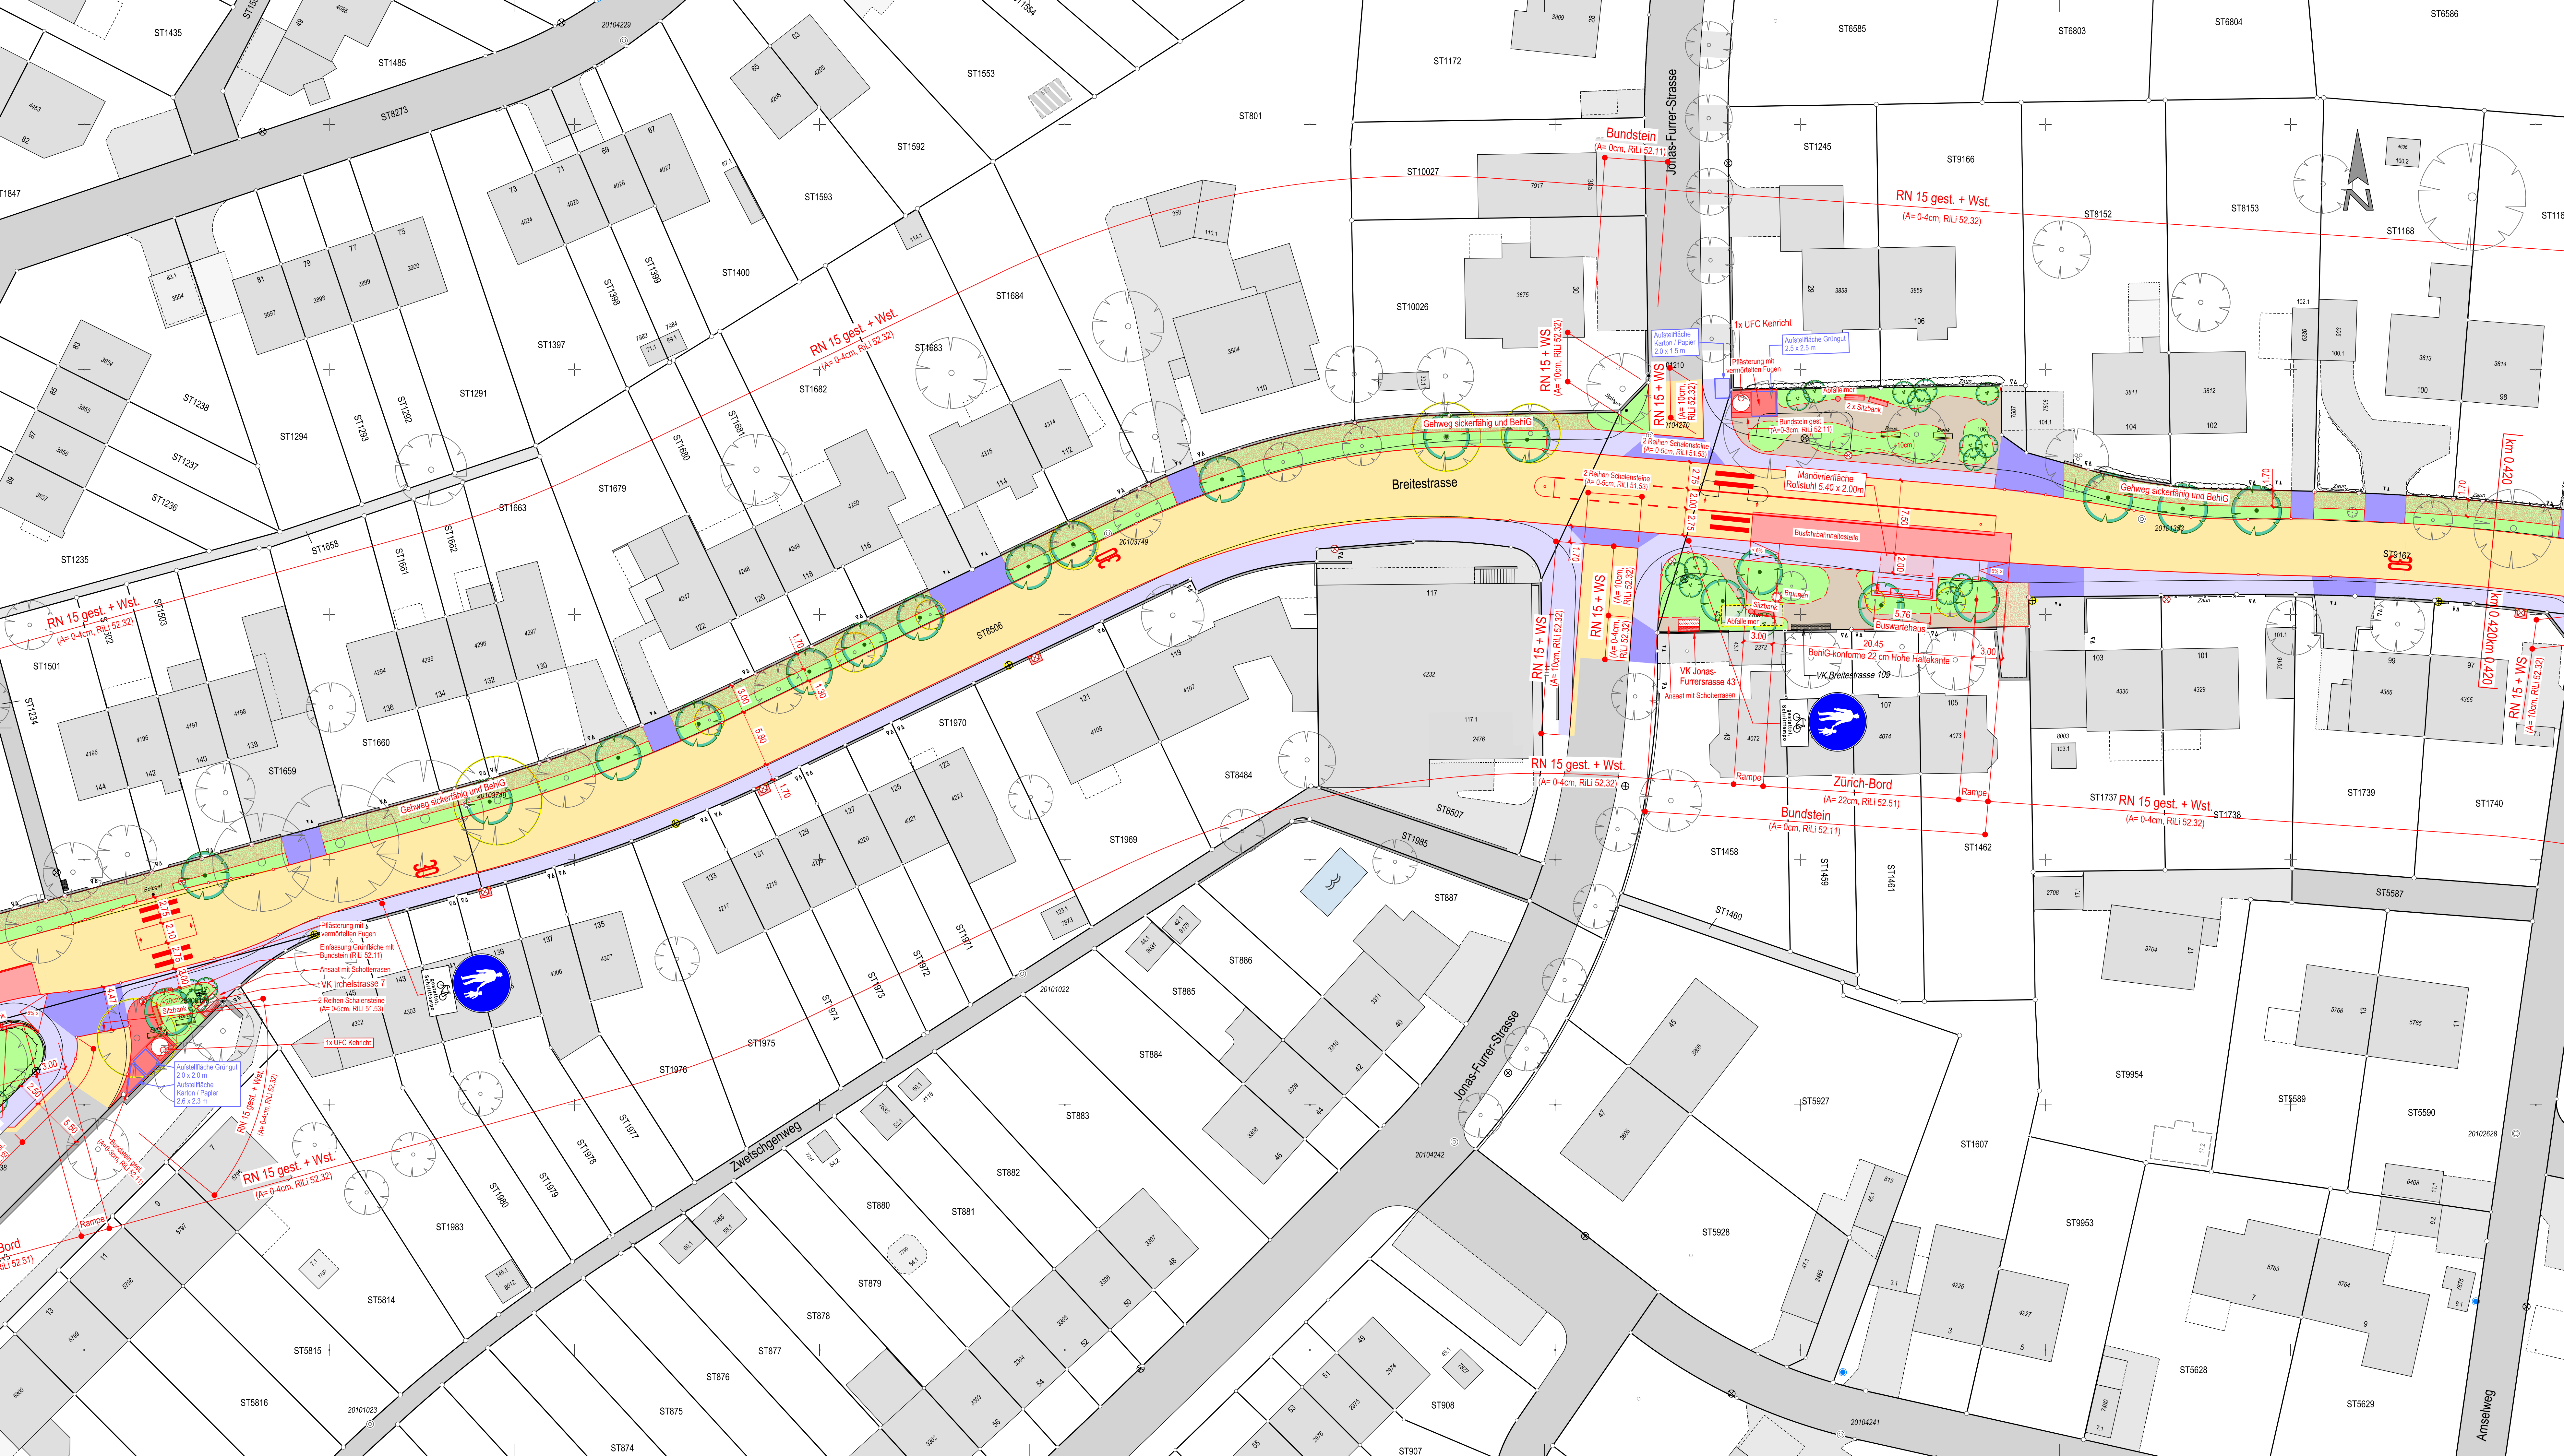

Legende
Oberflächen:

Bestehend	Projektiert	Beschreibung
4'618m²	3'994m²	Verkehrsfläche MIV
2'489m²	1'816m²	Gehweg
0m²	150m²	Betonplatte
774m²	47m²	Pflasterung

7'881m²	6'007m²	Bilanz versiegelte Oberfläche -1'874m²
2'000m²	823m²	Belag Sickerfähig
196m²	1'046m²	Grünfläche
0m²	201m²	Caussierung
196m²	2'070m²	Bilanz sickerbare Oberfläche +1'874m²

0m²	0'000m²	Anpassung Private
-----	---------	-------------------

Sichtbare Objekte / Möblierung

Bestehend	Projektiert	Gerodet / Abbruch

Bestehend	Projektiert	Abbruch

Departement Bau und Mobilität
Tiefbauamt

Stadt Winterthur

Breitstrasse

Storchenbrücke bis Breiteplatz

Strassenbau

Situation 1:250

Vorprojekt
Mitwirkungsverfahren §13 Strassengesetz (StrG)

Gez. REG	Datum	11.02.2025	Plan Nr.	8330.000 - 03
Gepr. SEG	Plan Gr.	60 x 126	Projekt Nr.	11'535
Änderungen				
A				
B				
C				
D				
E				

Tiefbauamt
Projektiertung & Realisierung
Plonierstrasse 7
8403 Wintethur

Basler & Hofmann
Basler & Hofmann AG
Forchstrasse 395, Postfach, CH-8032 Zürich
T +41 44 387 11 22
www.baslerhofmann.ch