

Wülflingerstrasse
Härti bis Neftenbacherstrasse
Kanalerneuerung und Instandsetzung Strasse

Normalprofile 1:50


Vorprojekt
Mitwirkungsverfahren §13 Strassengesetz (StrG)

3

Gez.	vor/pal/et	Datum	03.06.2024	Plan Nr.	1060-102
Gepr.	ges/heu	Plan Gr.	60 x 126	Objekt Nr.	11415 / 51807
Änderungen					
A	14.03.2025	Einarbeitung von Projektanpassungen			
B					
C					
D					
E					

PREISIGAG
BAUINGENIEURE UND PLANER
OBERE KIRCHGASSE 2, CH-8400 WINTERTHUR, T 052 260 07 80
WINTERTHUR@PREISIGAG.CH, WWW.PREISIGAG.CH
ZÜRICH, BERN, BUCHS SG, CHUR, FREIBACH, LENZBURG, ST. GALLEN, WINTERTHUR


Normalprofil A-A, 1:50

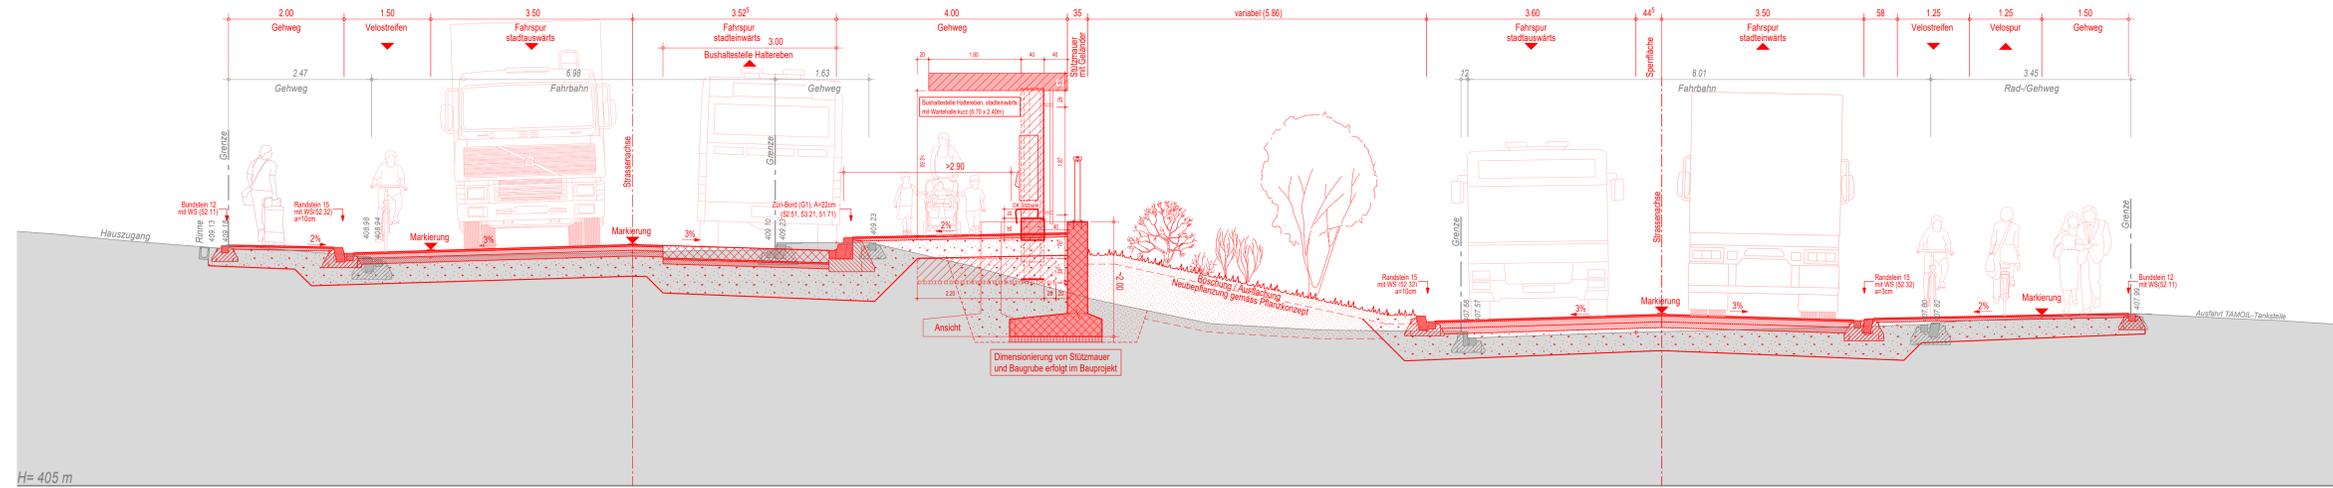

Normalprofil A-A, 1:50



Normalprofil B-B, 1:50

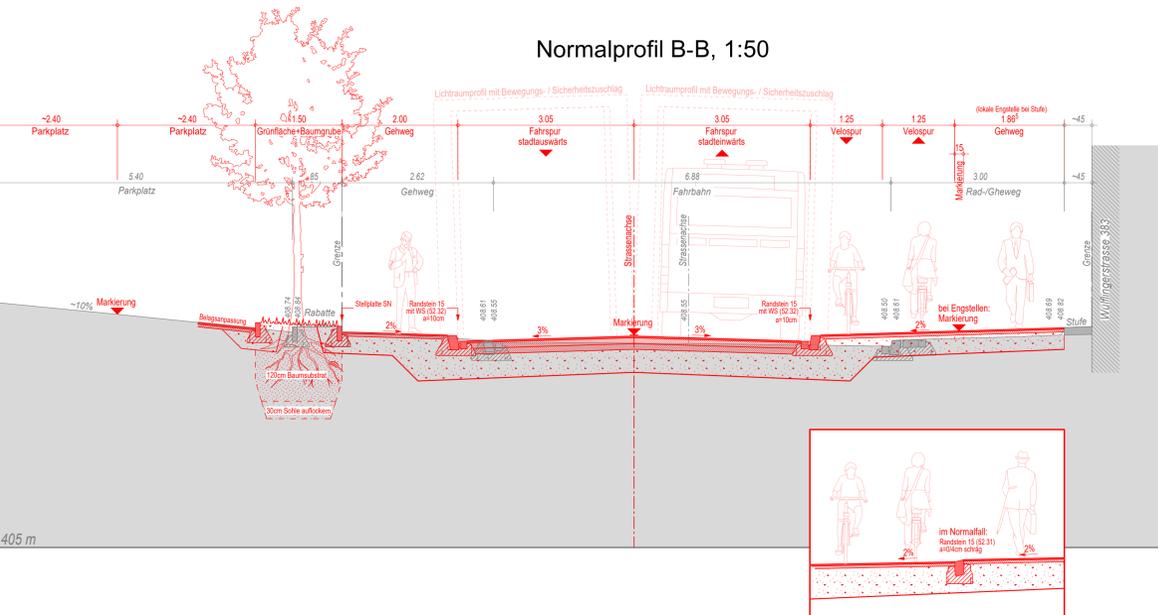

Normalprofil C-C, 1:50

