

Wülflingerstrasse


Härti bis Neftenbacherstrasse

Kanalerneuerung und Instandsetzung Strasse

Übersicht 1:1000


Vorprojekt
 Mitwirkungsverfahren §13 Strassengesetz (StrG)

1

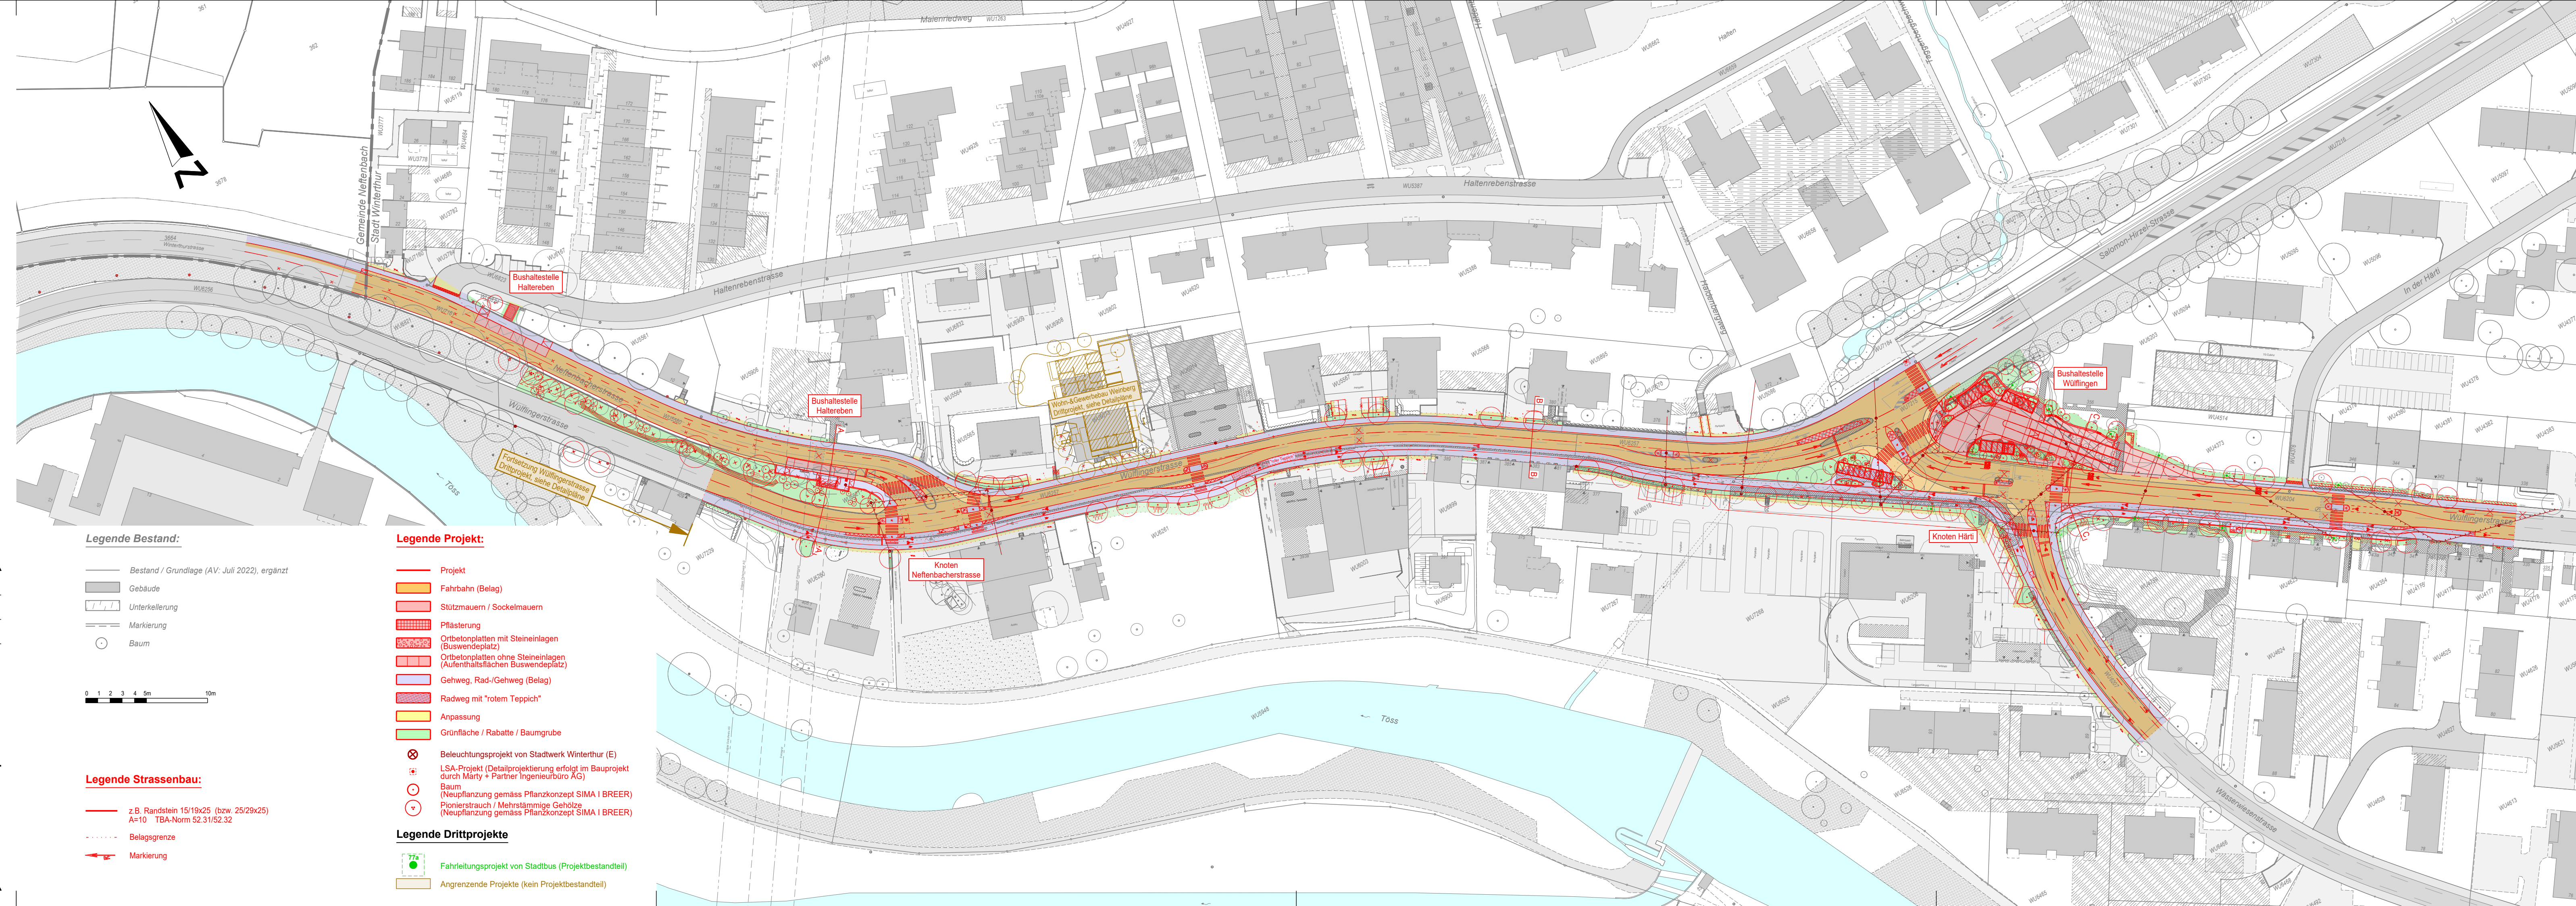

Legende Bestand:

- Bestand / Grundlage (AV: Juli 2022), ergänzt
- Gebäude
- Unterkellerung
- Markierung
- Baum

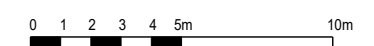

Legende Strassenbau:

- z.B. Randstein 15/19x25 (bzw. 25/29x25)
A=10 TBA-Norm 52.31/52.32
- Belagsgrenze
- Markierung

Legende Projekt:

- Projekt
- Fahrbahn (Belag)
- Stützmauern / Sockelmauern
- Pflasterung
- Ortbetonplatten mit Steineinlagen (Buswendepplatz)
- Ortbetonplatten ohne Steineinlagen (Aufenthaltsflächen Buswendepplatz)
- Gehweg, Rad-/Gehweg (Belag)
- Radweg mit "rotem Teppich"
- Anpassung
- Grünfläche / Rabatte / Baumgrube

- Beleuchtungsprojekt von Stadtwerk Winterthur (E)
- LSA-Projekt (Detailprojektierung erfolgt im Bauprojekt durch Märty + Partner Ingenieurbüro AG)
- Baum (Neupflanzung gemäss Pflanzkonzept SIMA I BREER)
- Pionierstrauch / Mehrstämmige Gehölze (Neupflanzung gemäss Pflanzkonzept SIMA I BREER)

Legende Drittprojekte

- Fahrleitungsprojekt von Stadibus (Projektbestandteil)
- Angrenzende Projekte (kein Projektbestandteil)

Gez.	etc	Datum	03.06.2024	Plan Nr.	1060-100
Gepr.	ges/heu	Plan Gr.	30 x 105	Objekt Nr.	11415 / 51807
Änderungen					
A	14.03.2025	Einarbeitung von Projektanpassungen			
B					
C					
D					
E					