

Haldenstrasse


Bushaltekante Haldengut (Einwärts)

Umsetzung BehiG

Situation 1:250, Strassenbau / Oberfläche

Normalprofil 1:50

Auflageprojekt
Planaufgabe §16/17 Strassengesetz (StrG)

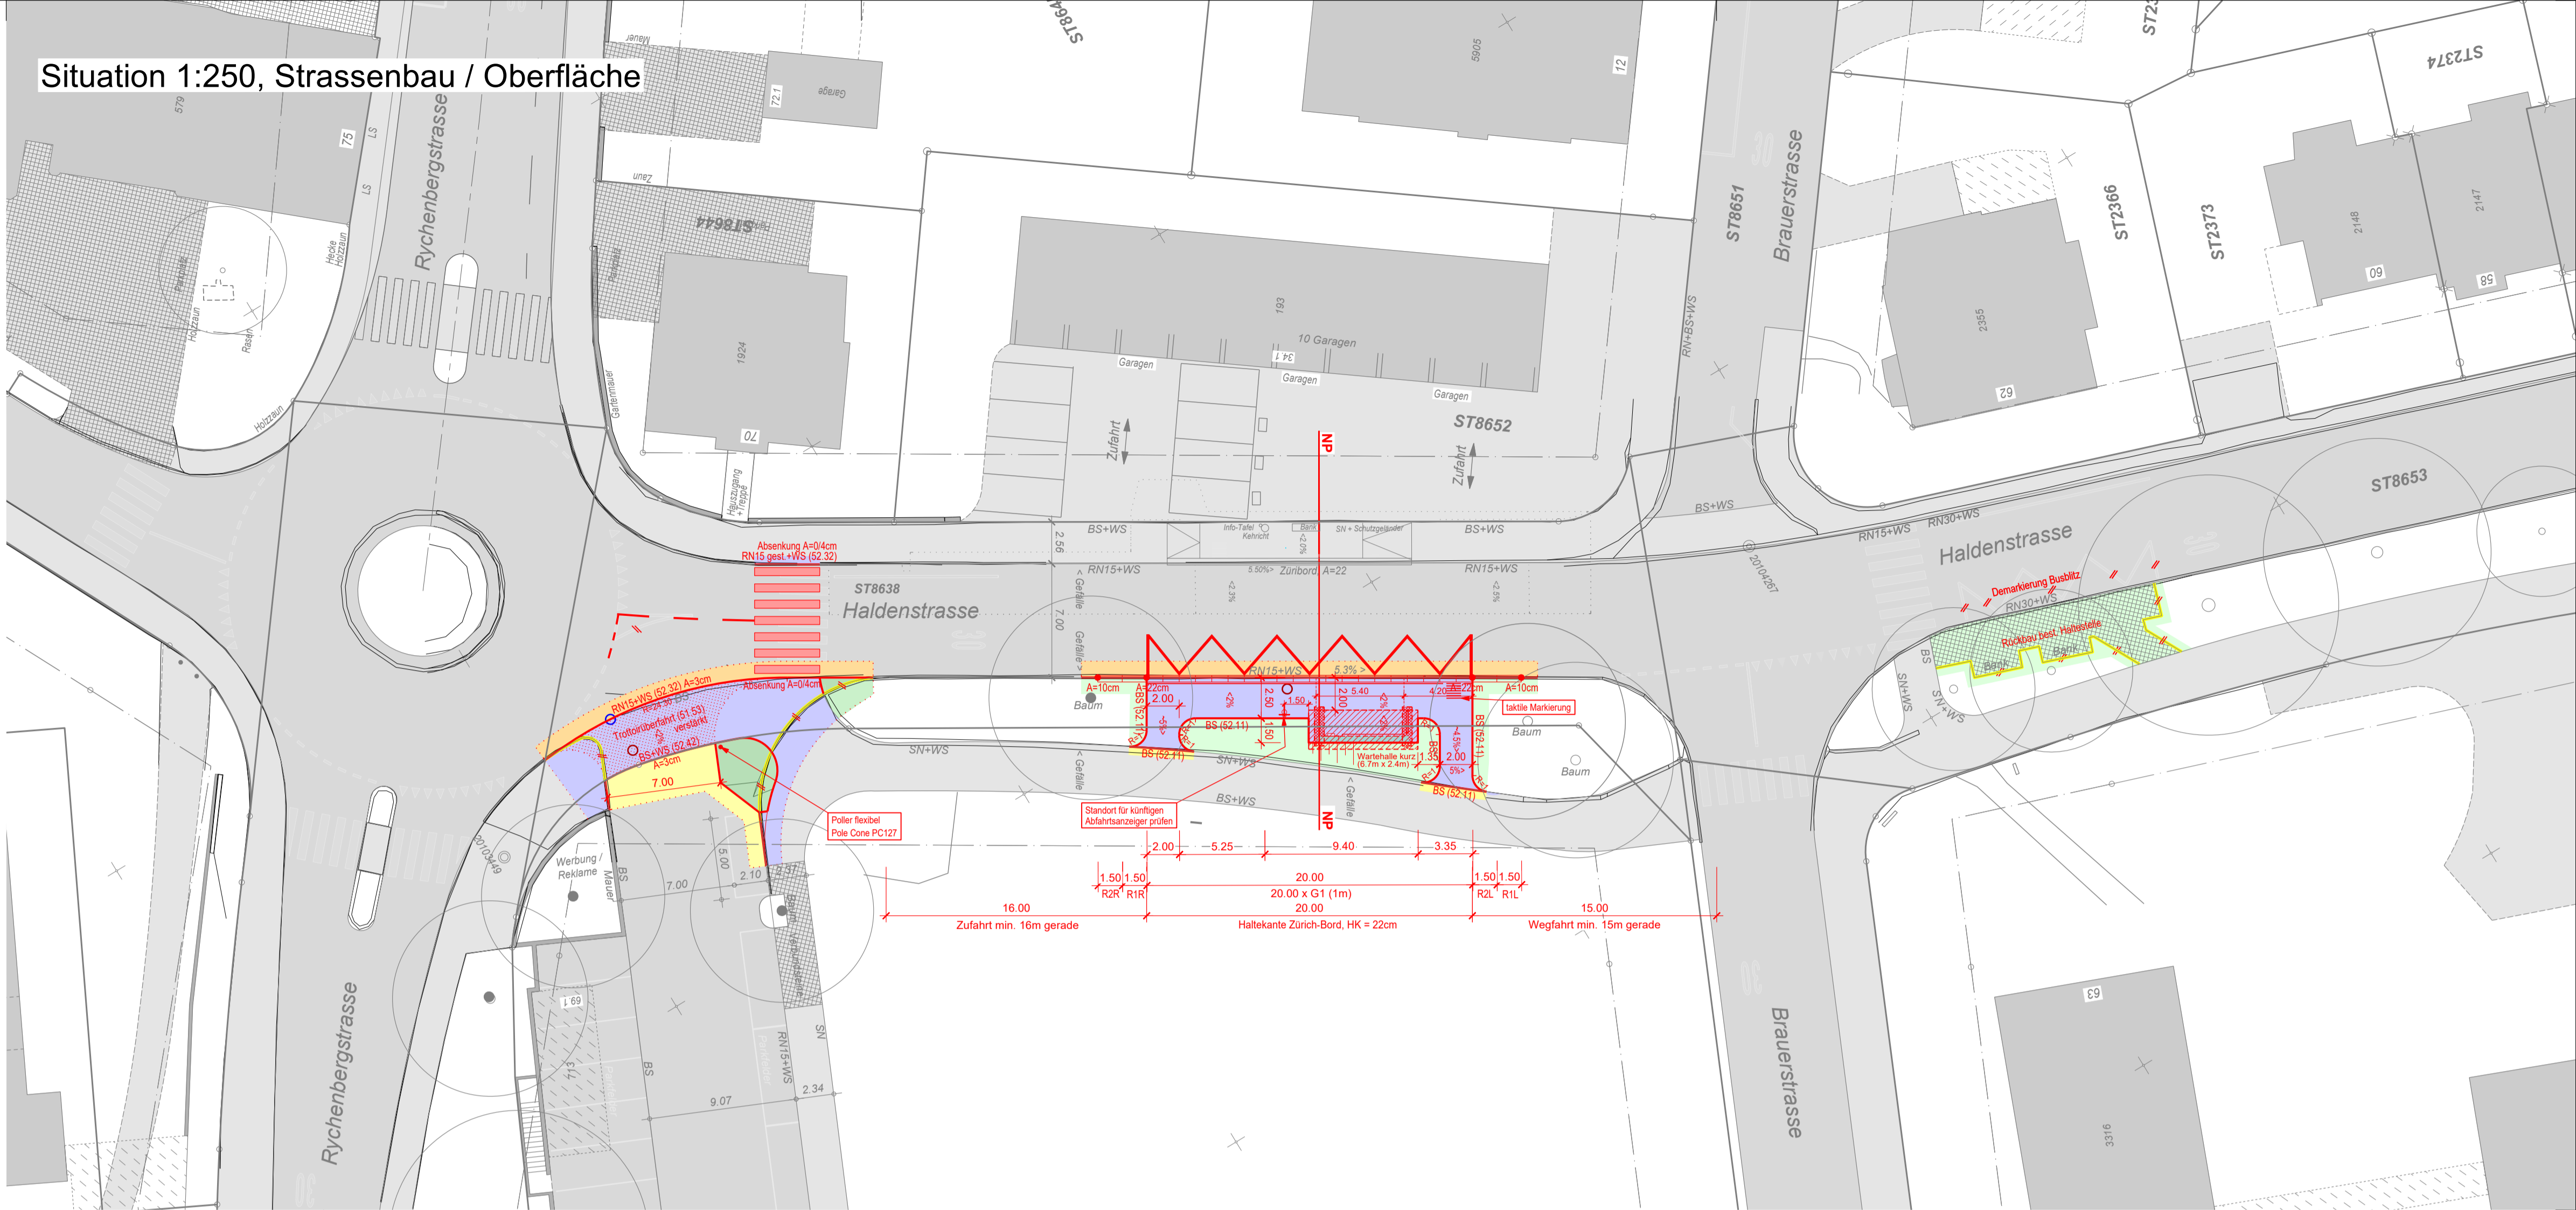

Gez.	etc	Datum	15.10.2024	Plan Nr.	2734-234
Gepr.	hall/kir	Plan Gr.	60 x 84	Objekt Nr.	71187
Änderungen					
A					
B					
C					
D					
E					

FPREISIGAG

BAUINGENIEURE UND PLANER
OBERE KIRCHGASSE 2, CH-8400 WINTERTHUR, T 052 260 07 80
WINTERTHUR@PREISIGAG.CH, WWW.PREISIGAG.CH

ZÜRICH, BERN, BUCHS SG, CHUR, FREIENBACH, LENZBURG, ST. GALLEN, WINTERTHUR

Legende Strassenbau:

- z.B. Randstein 15/19x25 (bzw. 25/29x25)
- A=6 TBA-Norm 52.31/52.32
- Randstein abgesenkt
- A=3 TBA-Norm 52.31

Belagsgrenze

Markierung

Anpassungen

Verbundsteine / Pflasterungen / Beton

Grünfläche / Rabatte

Abbruch / Rückbau

Anbauten

Gebäude

Unterkerlung

Markierung (A/S), ergänzt PRE

Baulinie

AV-Grundlage: VAW, 18.04.2023

Drittprojekte (kein Projektbestandteil)

Legende Strassenbau:

- Fahrbahn (Verkehrslastklasse T4)
- Deckschicht AC MR 8, Prib-E (H580-65) 3.0 cm
- Binderschicht AC B 22 S, B50/70 7.0 cm
- Tragschicht AC T 22 S, B50/70 7.0 cm
- Fundationsausgleich

Gehweg (Verkehrslastklasse T1)

Deckschicht AC 8 N, B70/100 2.5 cm

Tragschicht AC T 16 N, B70/100 4.5 cm

Fundationsausgleich

Trottoirbeland

Gehweg verstärkt (Verkehrslastklasse T1)

Deckschicht AC 8 N, B70/100 2.5 cm

Tragschicht AC T 16 N, B70/100 6.0 cm

Fundationsausgleich

Legende best. Werkleitungen:

Schächte

Ausführungen gemäss Richtlinien für Planung und Erstellung von Tiefbauvorhaben der Stadt Winterthur

1. Einleitung / Ausgangslage

1.1 Auslöser

Die Stadt Winterthur plant die Umsetzung des Behindertengleichstellungsgesetzes (BehiG) für die Bushaltekanten im Stadtgebiet gemäss Umsetzungskonzept vom 26.09.2022.

2. Projektbeschreibung

2.1 Ziele

Die hindernisfreie Zugänglichkeit des öffentlichen Verkehrs für Menschen, die in ihrer Mobilität eingeschränkt sind.

2.2 Projektinhalte

Die Haldenstrasse ist eine kommunale Strasse. Mit den geplanten Massnahmen ist eine Änderung des Strassenraums nötig. Es wird eine Instandstellung inkl. Umsetzung des BehiG durchgeführt. Die Bushaltekante wird an einer Länge von 20 m mit 22 cm hoher Haltekante realisiert und neu mit einem Warthehaus ausgerüstet. Die erhöhte Haltekante erfordert Eingriffe in die bestehende Grünrabatte. Die angrenzenden Bäume bleiben erhalten. Frühzeitig wird ein Baumpfleger beigezogen. Die bestehende Haltestelle südlich der Haldenstrasse wird ausser Betrieb genommen und der Wartebereich entsiegelt/begrünt.

Im Rahmen der Realisierung Haltekante Haldengut, stadteinwärts wird das Trottoir von der Rychenbergstrasse bis zur neuen Haltekante durchgehend erstellt, der private Parkplatz "Haldengut" bleibt mit abgesenkten Randsteinen erschlossen. Damit kann der westliche Wartebereich des Fussgängerstreifens besser gesichert werden.

2.3 Landerwerb und Dienstbarkeiten

Die bestehende Dienstbarkeit für den Fussweg soll erweitert werden und zukünftig auch den Wartebereich und die Warthehalle der Bushaltestelle beinhalten.

2.4 Finanzierung

Die gesamten Projektkosten belaufen sich auf ca. Fr. 205'000.- Aufgrund der kommunalen Klassierung der Strasse sind die Kosten voraussichtlich vollumfänglich von der Stadt Winterthur zu tragen.

3. Projektanlauf und weiteres Vorgehen

Gemäss § 13 des Strassengesetzes sind Strassenprojekte mit wesentlichen Änderungen der Bevölkerung zur Stellungnahme zu unterbreiten. Das Projekt wurde vom 3. Mai bis 3. Juni 2024 gemäss § 13 StrG öffentlich aufgelegt. Interessierte Personen konnten sich über das geplante Bauvorhaben orientieren und dagegen Einwendungen erheben.

Gemäss § 16 des Strassengesetzes sind Änderungen des Strassenraums vor der Festsetzung während 30 Tagen öffentlich aufzulegen und soweit darstellbar auszustecken. Die angrenzenden Grundeigentümerinnen und Grundeigentümer werden schriftlich über die Planaufgabe informiert. Im Anschluss folgt die Projektfestsetzung durch den Stadtrat.

Gemäss aktuellem Projektanlauf wird mit einem Baustart ab 2025 gerechnet.

Normalprofil 1:50

"Haltestelle Haldengut, einwärts"

