

Legende:

— Projektgeometrie
— Drittplote

Laufnummer	1	Parzelle xxx
		Töss Campus AG Klosterstrasse 32 8406 Winterthur
Landabtretung	Landerwerb durch Stadt Winterthur	x m ²
	Landabtretung durch Stadt Winterthur	x m ²


Alle Masse sind Zirkamasse. Die genauen Flächen können erst nach dem Strassenbau und nach erfolgter Neuvermarkung bestimmt werden.

Klosterstrasse
Zürcherstrasse bis Reutgasse
Erneuerung Kanalisation und Neubau
Bushaltestelle und Strassenraum

Landerwerb 1:250

Auflageprojekt
Planaufgabe §16 Strassengesetz (StrG)

5

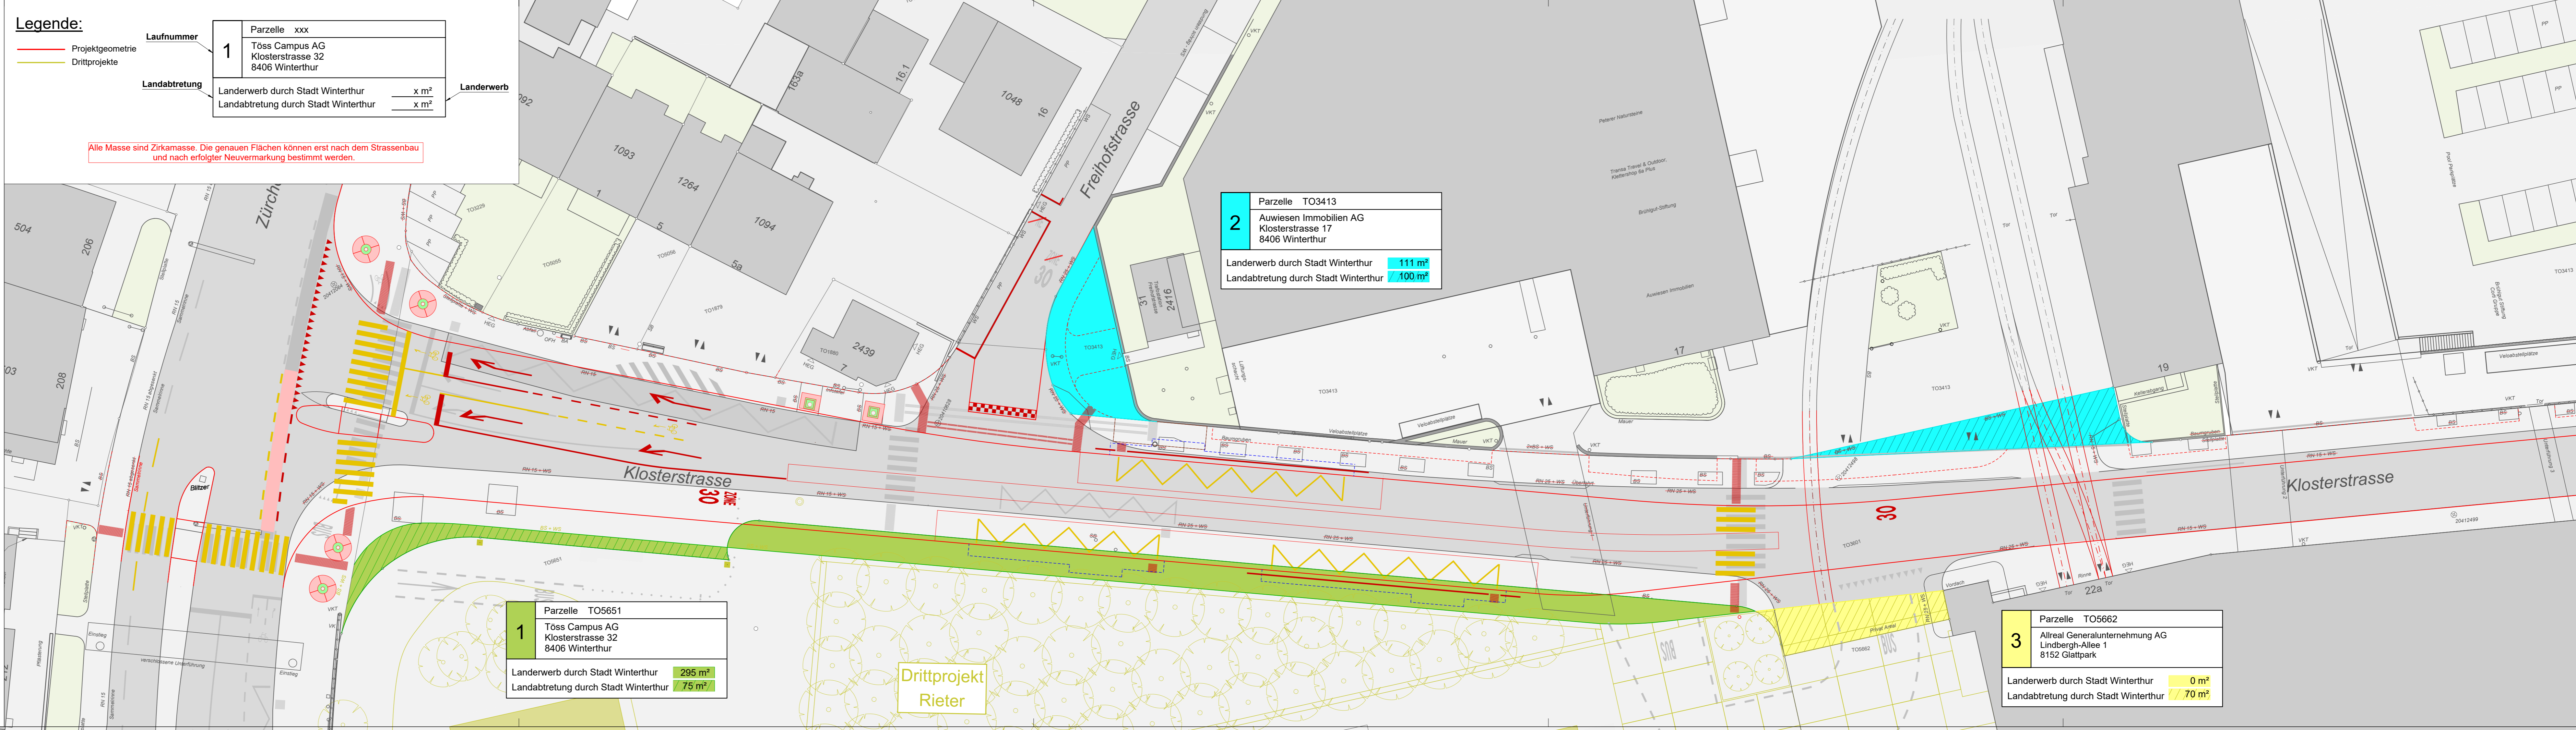

2	Parzelle TO3413
	Auwiesen Immobilien AG Klosterstrasse 17 8406 Winterthur
	Landerwerb durch Stadt Winterthur 111 m ²
	Landabtretung durch Stadt Winterthur 100 m ²

1	Parzelle TO5651
	Töss Campus AG Klosterstrasse 32 8406 Winterthur
	Landerwerb durch Stadt Winterthur 295 m ²
	Landabtretung durch Stadt Winterthur 75 m ²

3	Parzelle TO5662
	Allreal Generalunternehmung AG Lindbergh-Allee 1 8152 Glattpark
	Landerwerb durch Stadt Winterthur 0 m ²
	Landabtretung durch Stadt Winterthur 70 m ²

Drittplote
Rieter

Gez. nib	Datum 16.02.2024	Plan Nr. 10211-4005
Gepr. zpr	Plan Gr. 30 / 126	Objekt Nr. 50231 und 11657

Änderungen

A	
B	
C	
D	
E	