

Untere Vogelsangstrasse

Salzhaus

Strassenraumgestaltung

Situation 1:250


Landerwerb

Bauprojekt
Planaufgabe §16 Strassengesetz (StrG)

Gez. Mie	Datum	26.01.2023	Plan Nr.	40.11.15.01 - 04
Gepr. Hea	Plan Gr.	45 / 126	Objekt Nr.	11443
Änderungen				
A				
B				
C				
D				
E				

 ewp AG
 Rikonerstrasse 4 • CH-8307 Effretikon • Telefon 052 354 21 11
 www.ewp.ch • effretikon@ewp.ch • ISO 9001

Projekt	Bestehend
Strasse	Kataster
Neue Grenze (Vorschlag)	Gebäude / Flächen
Mögliche Landabtretung	Grünflächen
Temporäre Landbeanspruchung	Hauseingang
Bäume	Bäume

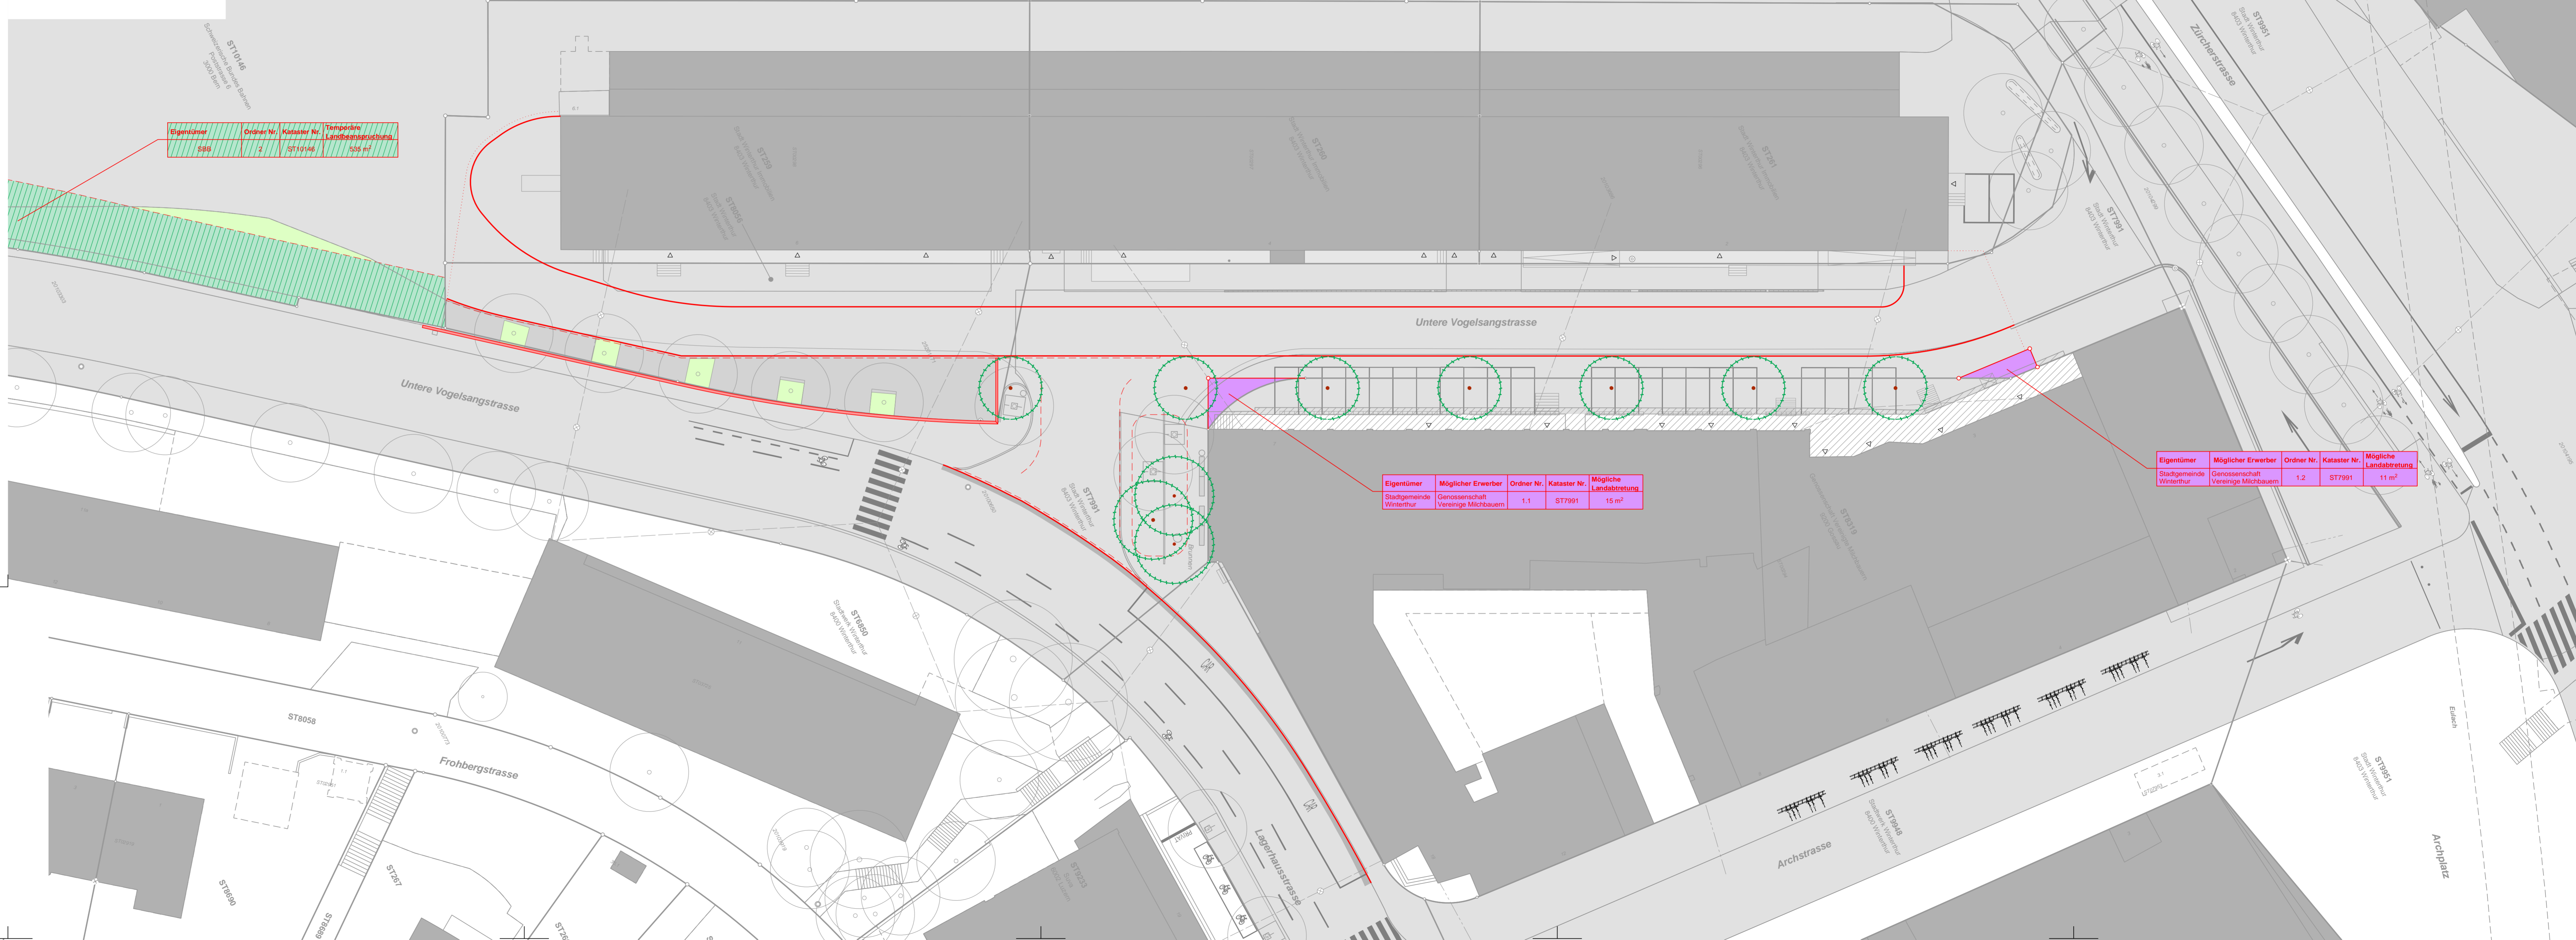

Eigentümer	Ordner Nr.	Kataster Nr.	Temporäre Landbeanspruchung
SBS	2	ST10146	136 m²

Eigentümer	Möglicher Erwerber	Ordner Nr.	Kataster Nr.	Mögliche Landabtretung
Stadgemeinde Winterthur	Genossenschaft Vereinige Milchbauern	1.1	ST7991	15 m²

Eigentümer	Möglicher Erwerber	Ordner Nr.	Kataster Nr.	Mögliche Landabtretung
Stadgemeinde Winterthur	Genossenschaft Vereinige Milchbauern	1.2	ST7991	11 m²