

# Tössertobelstrasse

Rychenberg- bis Oststrasse  
Erneuerung Kanalisation und Strassensanierung

Landerwerbsplan 1:250  
Strassenbau


Auflageprojekt  
Planaufgabe §16/17 Strassengesetz (StrG)

4

Gez. mil	Datum 27.09.2024	Plan Nr. 7361-Z 02.08
Gepr. daf	Plan Gr. 30 x 147 cm	Objekt Nr. 70729
Änderungen		
A		
B		
C		
D		
E		



B3 Brühwiler AG  
Katharina-Sulzer-Platz 4  
8400 Winterthur  
www.b-3.ch

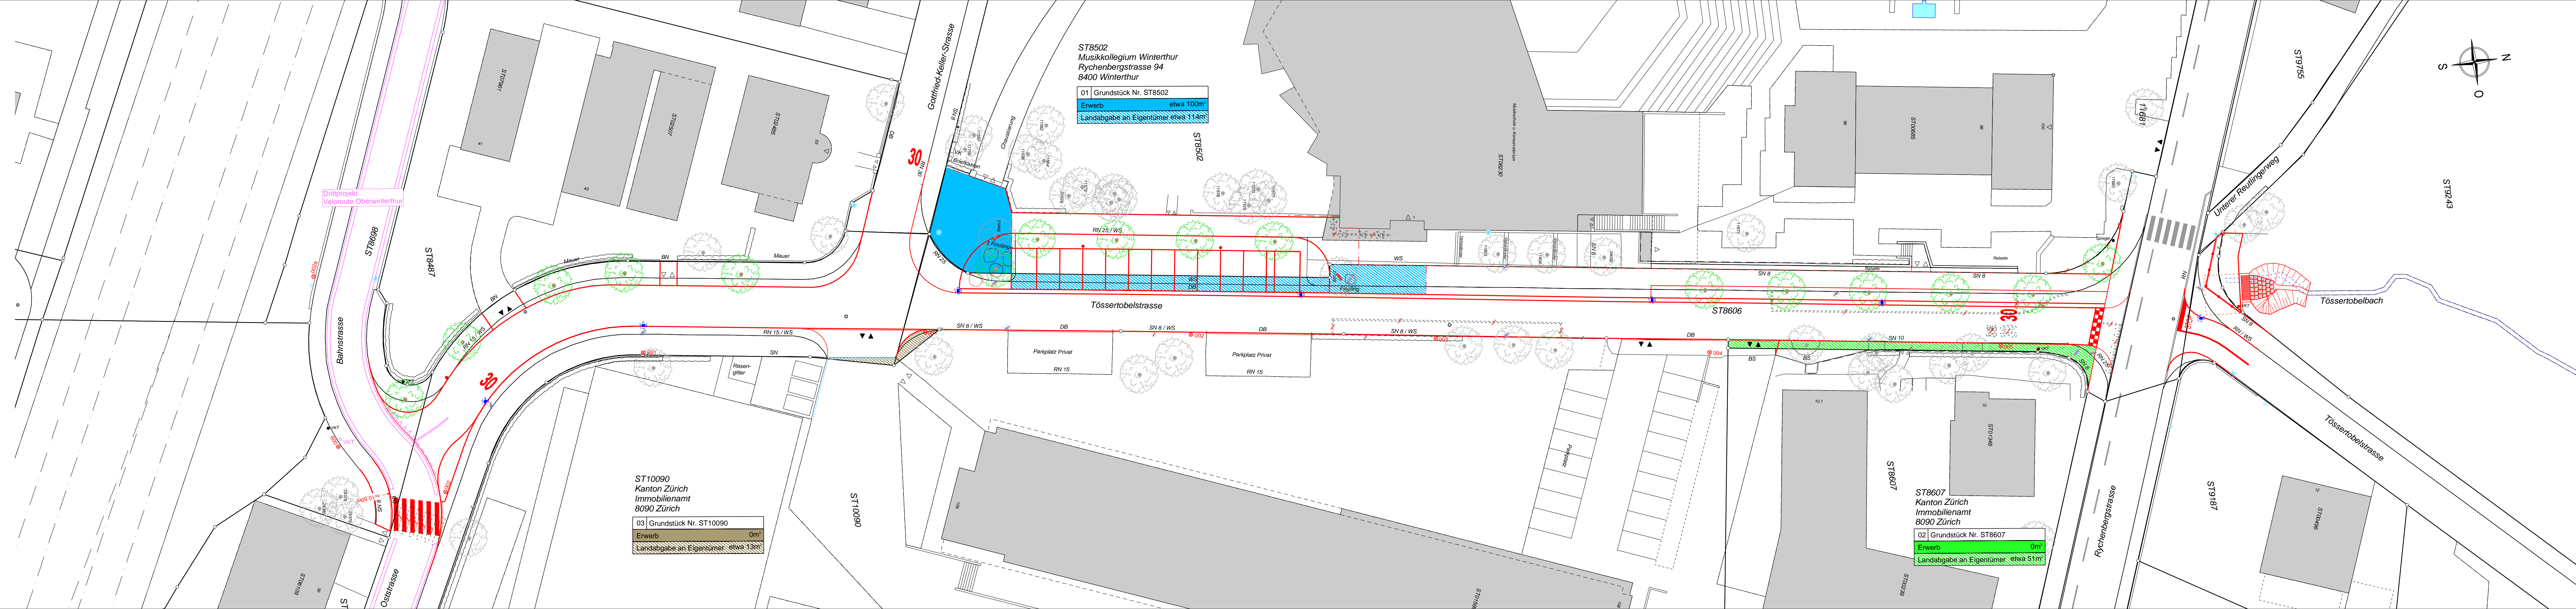

ST8502  
Musikkollegium Winterthur  
Rychenbergstrasse 94  
8400 Winterthur

01 Grundstück Nr. ST8502  
Erwerb etwa 100m<sup>2</sup>  
Landabgabe an Eigentümer etwa 114m<sup>2</sup>

ST10090  
Kanton Zürich  
Immobilienamt  
8090 Zürich

03 Grundstück Nr. ST10090  
Erwerb 0m<sup>2</sup>  
Landabgabe an Eigentümer etwa 13m<sup>2</sup>

ST8607  
Kanton Zürich  
Immobilienamt  
8090 Zürich

02 Grundstück Nr. ST8607  
Erwerb 0m<sup>2</sup>  
Landabgabe an Eigentümer etwa 51m<sup>2</sup>