


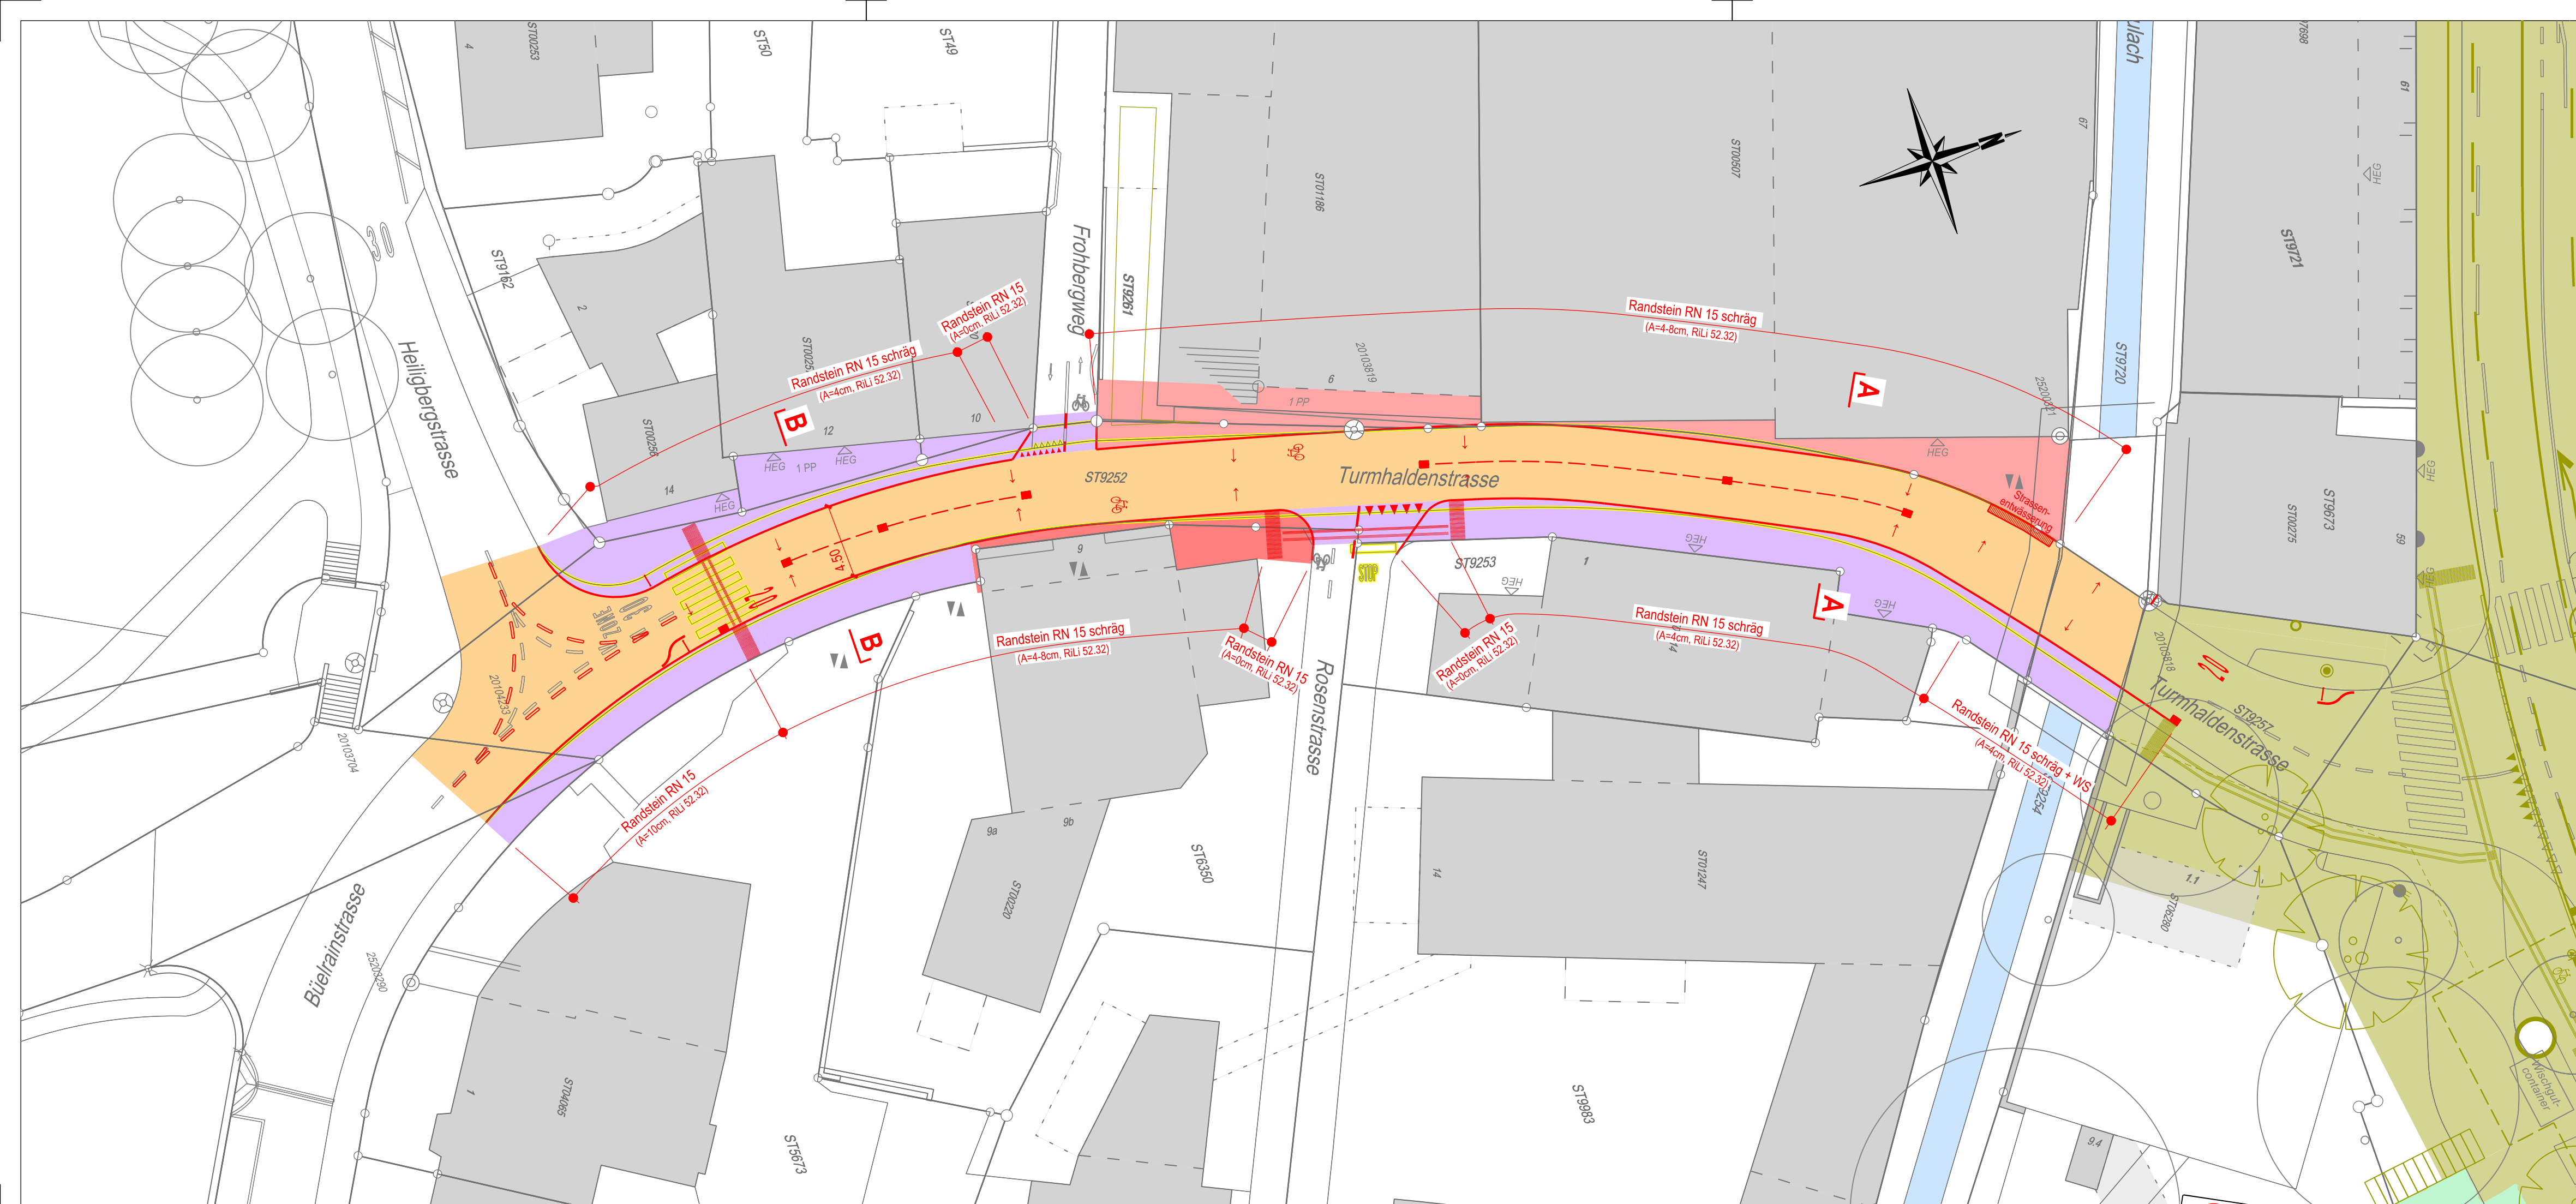

Legende

Oberflächen:

Bestehend	Projektiert	Beschreibung
630m²	570m²	Verkehrsfläche MIV
350m²	320m²	Gehweg
40m²	130m²	Betonplatte
30m²	30m²	Pflasterung

1'050 m² 1'050m² Bilanz versiegelte Oberfläche ±0m²

Belag Sickerfähig	Grünfläche
Chaussierung	

0m² 0m² Bilanz sickerbare Oberfläche ±0m²

Anpassung Private	Projekt Technikumstrasse
-------------------	--------------------------

Abbrüche

Verschiedenes

Sichtbare Objekte / Möblierung

Bestehend	Projektiert	Gerodet / Abbruch
Baum		
0	0	0 Bilanz Bäume ±0

Hecke	
Mauer / Treppe	
Strassenränder	
Wasserstein	
Strassenentwässerung	
Gebäude	
Verkehrsbeleuchtung / Kandelaber	
Lichtsignalanlage	
Markierung	
Zaun	
Ein- Ausgang	
Zu- und Ausfahrt	

Departement Bau und Mobilität
Tiefbauamt

Stadt Winterthur

Turmhaldenstrasse

Heiligbergstrasse bis Technikumstrasse
Strassensanierung

Situation 1:250

Auflageprojekt
Planaufgabe §16/17 Strassengesetz (StrG)

1

Gez.	PSH	Datum	15.05.2025	Plan Nr.	7185_33-601
Gepr.	DBH	Plan Gr.	30 / 105	Projekt Nr.	11'327
Änderungen					
A					
B					
C					
D					
E					

Basler & Hofmann
Basler & Hofmann AG
Forchstrasse 395, Postfach, CH-8032 Zürich
T +41 44 387 11 22
www.baslerhofmann.ch