

Wieshofstrasse


Schlosstalstrasse bis Wishof

Landerwerksplan 1:500

Strassenbau

Auflageprojekt
Planaufgabe §16/17 Strassengesetz (StrG)

4

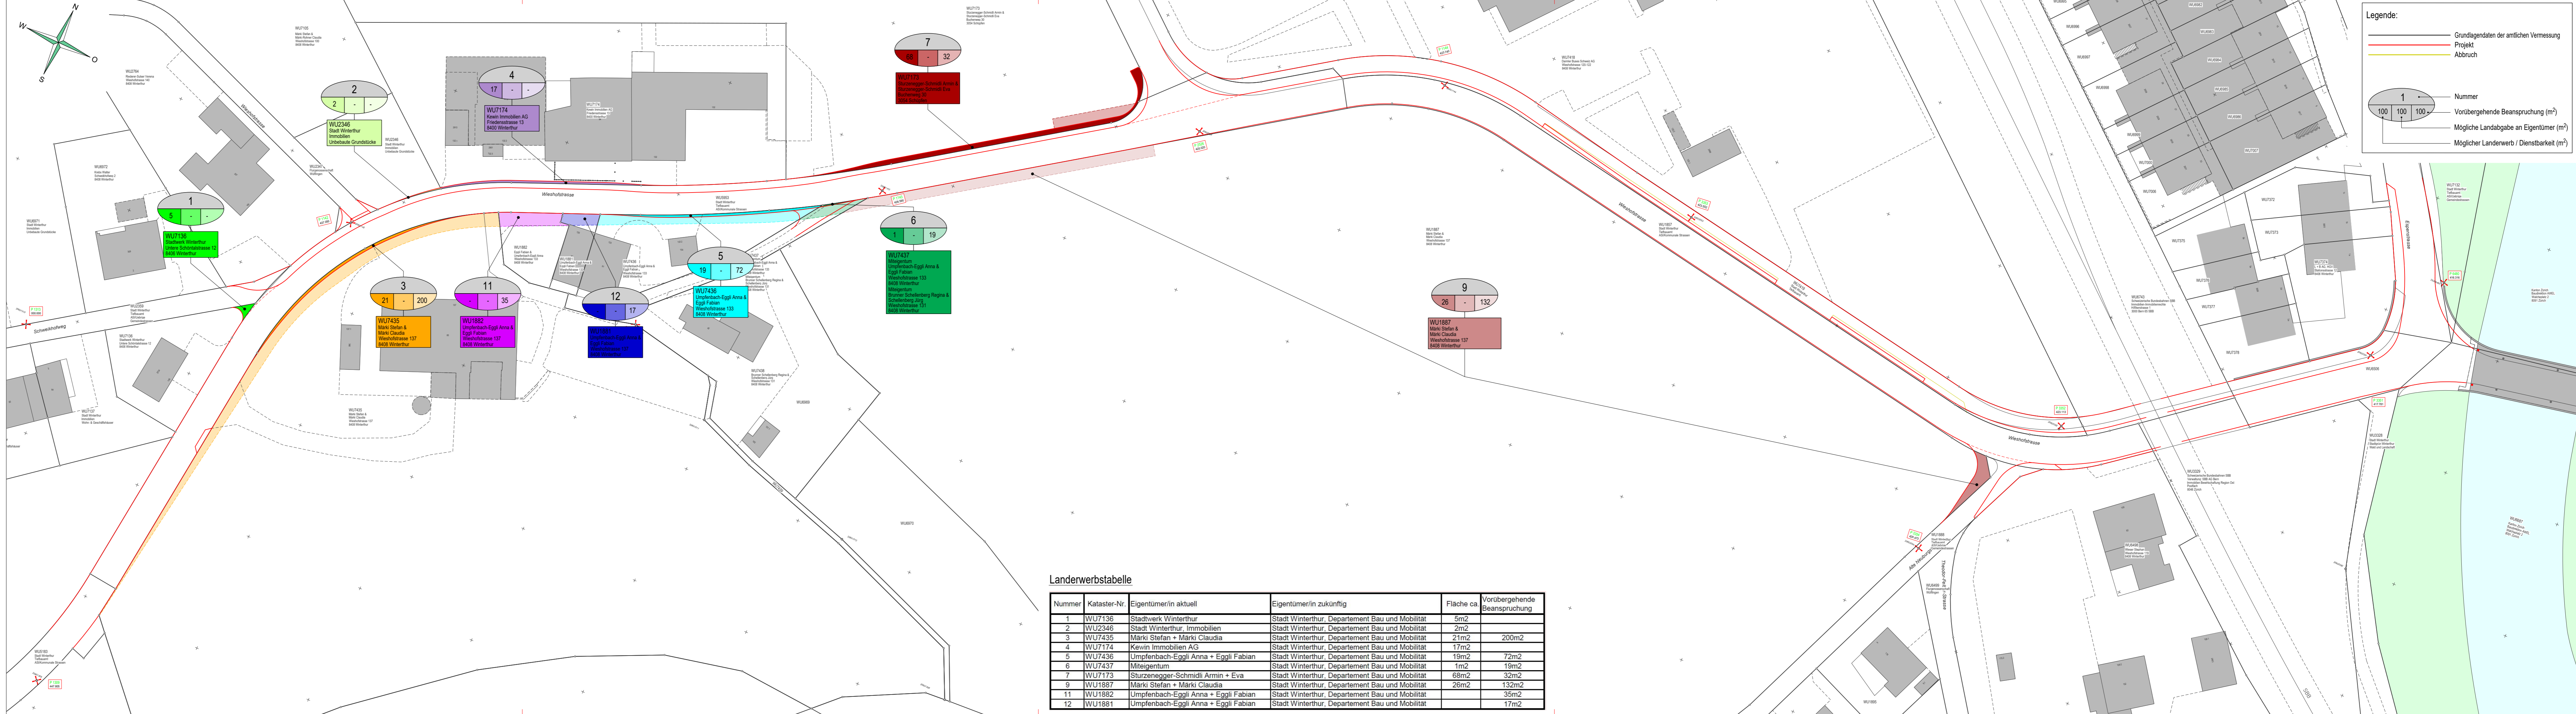

Landerwerbstabelle

Nummer	Kataster-Nr.	Eigentümer/in aktuell	Eigentümer/in zukünftig	Fläche ca	Vorübergehende Beanspruchung
1	WU7136	Stadtwerk Winterthur	Stadt Winterthur, Departement Bau und Mobilität	5m2	
2	WU2346	Stadt Winterthur, Immobilien	Stadt Winterthur, Departement Bau und Mobilität	2m2	
3	WU7435	Marki Stefan + Marki Claudia	Stadt Winterthur, Departement Bau und Mobilität	21m2	200m2
4	WU7174	Kevin Immobilien AG	Stadt Winterthur, Departement Bau und Mobilität	17m2	
5	WU7436	Umpfenbach-Eggli Anna + Eggli Fabian	Stadt Winterthur, Departement Bau und Mobilität	19m2	72m2
6	WU7437	Miteigentum	Stadt Winterthur, Departement Bau und Mobilität	1m2	19m2
7	WU7173	Sturzenegger-Schmidli Armin + Eva	Stadt Winterthur, Departement Bau und Mobilität	68m2	32m2
9	WU1887	Marki Stefan + Marki Claudia	Stadt Winterthur, Departement Bau und Mobilität	26m2	132m2
11	WU1882	Umpfenbach-Eggli Anna + Eggli Fabian	Stadt Winterthur, Departement Bau und Mobilität	35m2	
12	WU1881	Umpfenbach-Eggli Anna + Eggli Fabian	Stadt Winterthur, Departement Bau und Mobilität	17m2	

Gez.	mv	Datum	26.02.2025	Plan Nr.	2204.60-04
Gepr.	jv	Plan Gr.	30 x 126	Projekt Nr.	51829 und 11531

Änderungen	
A	
B	
C	
D	
E	