

Mockentobelbach (öffentliches Gewässer Nr. 7238)


Waldrand – Mockentobel
Hochwasserschutzprojekt mit Teiloffenlegung

Absteckung 1:500

Auflageprojekt

11

Gez.	LH/CP	Datum	13.3.2025	Plan Nr.	36208/11
Gepr.		Plan Gr.	30 x 126	Objekt Nr.	5007300_11517
Änderungen					
A					
B					
C					
D					
E					
SUTER VON KÄNEL WILD					
Planer und Architekten AG					
Förribuckstrasse 30, 8005 Zürich					
+41 44 315 13 90, www.skw.ch					

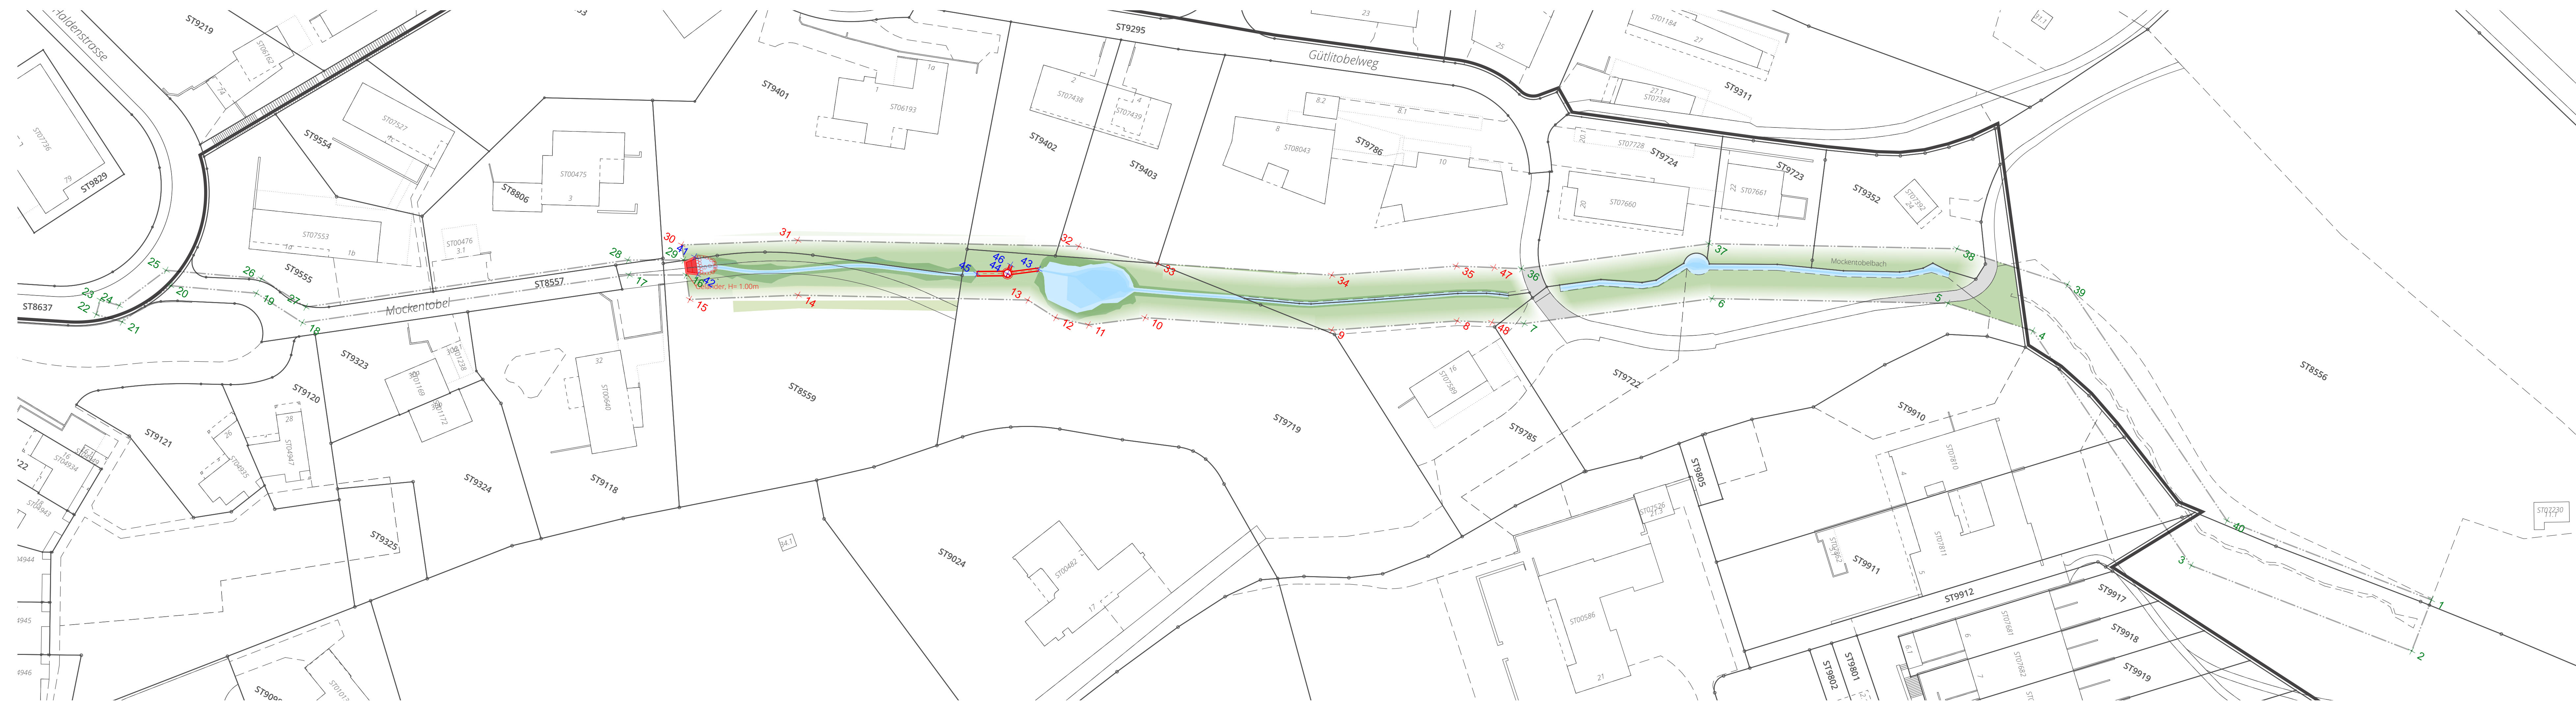


Absteckung Gewässerraum		
Nr	Ost	Nord
1	2'697'911.335	1'262'914.372
2	2'697'913.023	1'262'903.503
3	2'697'866.105	1'262'896.214
4	2'697'814.984	1'262'921.098
5	2'697'797.462	1'262'917.358
6	2'697'755.946	1'262'894.496
7	2'697'725.753	1'262'871.251
8	2'697'713.843	1'262'864.996
16	2'697'575.071	1'262'795.535
17	2'697'565.149	1'262'789.796
18	2'697'513.092	1'262'748.699
19	2'697'502.150	1'262'749.199
20	2'697'486.435	1'262'741.885
21	2'697'481.658	1'262'730.716
22	2'697'476.368	1'262'729.414
23	2'697'475.652	1'262'732.328
24	2'697'479.488	1'262'733.272
25	2'697'484.129	1'262'744.120
26	2'697'501.551	1'262'752.229
27	2'697'512.111	1'262'751.747
28	2'697'563.460	1'262'792.285
29	2'697'573.192	1'262'797.914
36	2'697'719.796	1'262'880.548
37	2'697'749.902	1'262'903.725
38	2'697'793.578	1'262'927.777
39	2'697'816.393	1'262'932.647
40	2'697'867.821	1'262'907.612

Hinweise
Gewässerraum/neue Parzellengrenze wo möglich mit Holzpfählen ausstecken.
Pflöcke mit Punktnummern "Gewässerraum" beschriften.
Auf der Strasse Gewässerraum mit Spray markieren (einzelne Striche genügen, nicht durchgehend).
Neue Leitungenführung mit eigener Farbe ausstecken/markieren.

Absteckung Gewässerraum/neue Parzellengrenze		
Nr	Ost	Nord
8	2'697'713.843	1'262'864.996
9	2'697'692.939	1'262'850.801
10	2'697'659.195	1'262'834.208
11	2'697'650.090	1'262'827.266
12	2'697'643.626	1'262'825.229
13	2'697'637.061	1'262'825.512
14	2'697'596.590	1'262'803.283
15	2'697'578.150	1'262'791.633
30	2'697'571.297	1'262'800.315
31	2'697'590.999	1'262'812.762
32	2'697'640.509	1'262'839.955
33	2'697'655.971	1'262'844.881
34	2'697'687.395	1'262'860.333
35	2'697'708.172	1'262'874.442
47	2'697'714.878	1'262'877.965
48	2'697'719.993	1'262'868.226

Neue Leitungen/Einlaufbauwerk

Nr	Ost	Nord
41	2'697'574.744	1'262'799.534
42	2'697'577.006	1'262'796.668
43	2'697'635.871	1'262'831.920
44	2'697'630.841	1'262'828.068
45	2'697'625.543	1'262'824.961
46	2'697'630.588	1'262'829.859

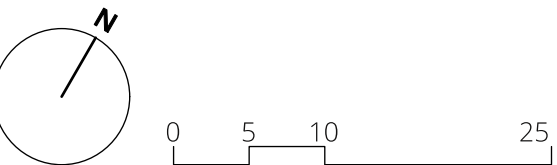

Bearbeitung: Lea Hummel / Claudia Pfister
Das Druckdatum entspricht dem Erstellungsdatum.

Grundlagedaten
Amtliche Vermessung: ARE, GIS Kanton Zürich vom 7. Januar 2019

Die Daten der Fixpunkte, Grenzpunkte und Einzelpunkte sind nach den gültigen Genauigkeits- und Zuverlässigkeitsanforderungen der amtlichen Vermessung bestimmt. Die Bodenbedeckung, Gebäude und Einzelobjekte dienen lediglich der Orientierung. Ihre Lage beruht auf einfachen Messungen ohne Kontrolle, weshalb für deren Richtigkeit keine Gewähr durch den Geometer besteht.