

Mockentobelbach (öffentliches Gewässer Nr. 7238)

Waldrand – Mockentobel
Hochwasserschutzprojekt mit Teiloffenlegung

Längenprofil 1:500/10


Auflageprojekt

3

Gez.	LH/CP	Datum	13.3.2025	Plan Nr.	36208/3
Gepr.		Plan Gr.	75 x 105	Objekt Nr.	5007300_11517
Änderungen					
A					
B					
C					
D					
E					

**SUTER
VON KÄNEL
WILD**
Planer und Architekten AG
Förrofenstrasse 30, 8005 Zürich
+41 44 315 13 90, www.slow.ch

Hydraulische Prüfung Längenprofil siehe Technischer Bericht (A), Anhang 11

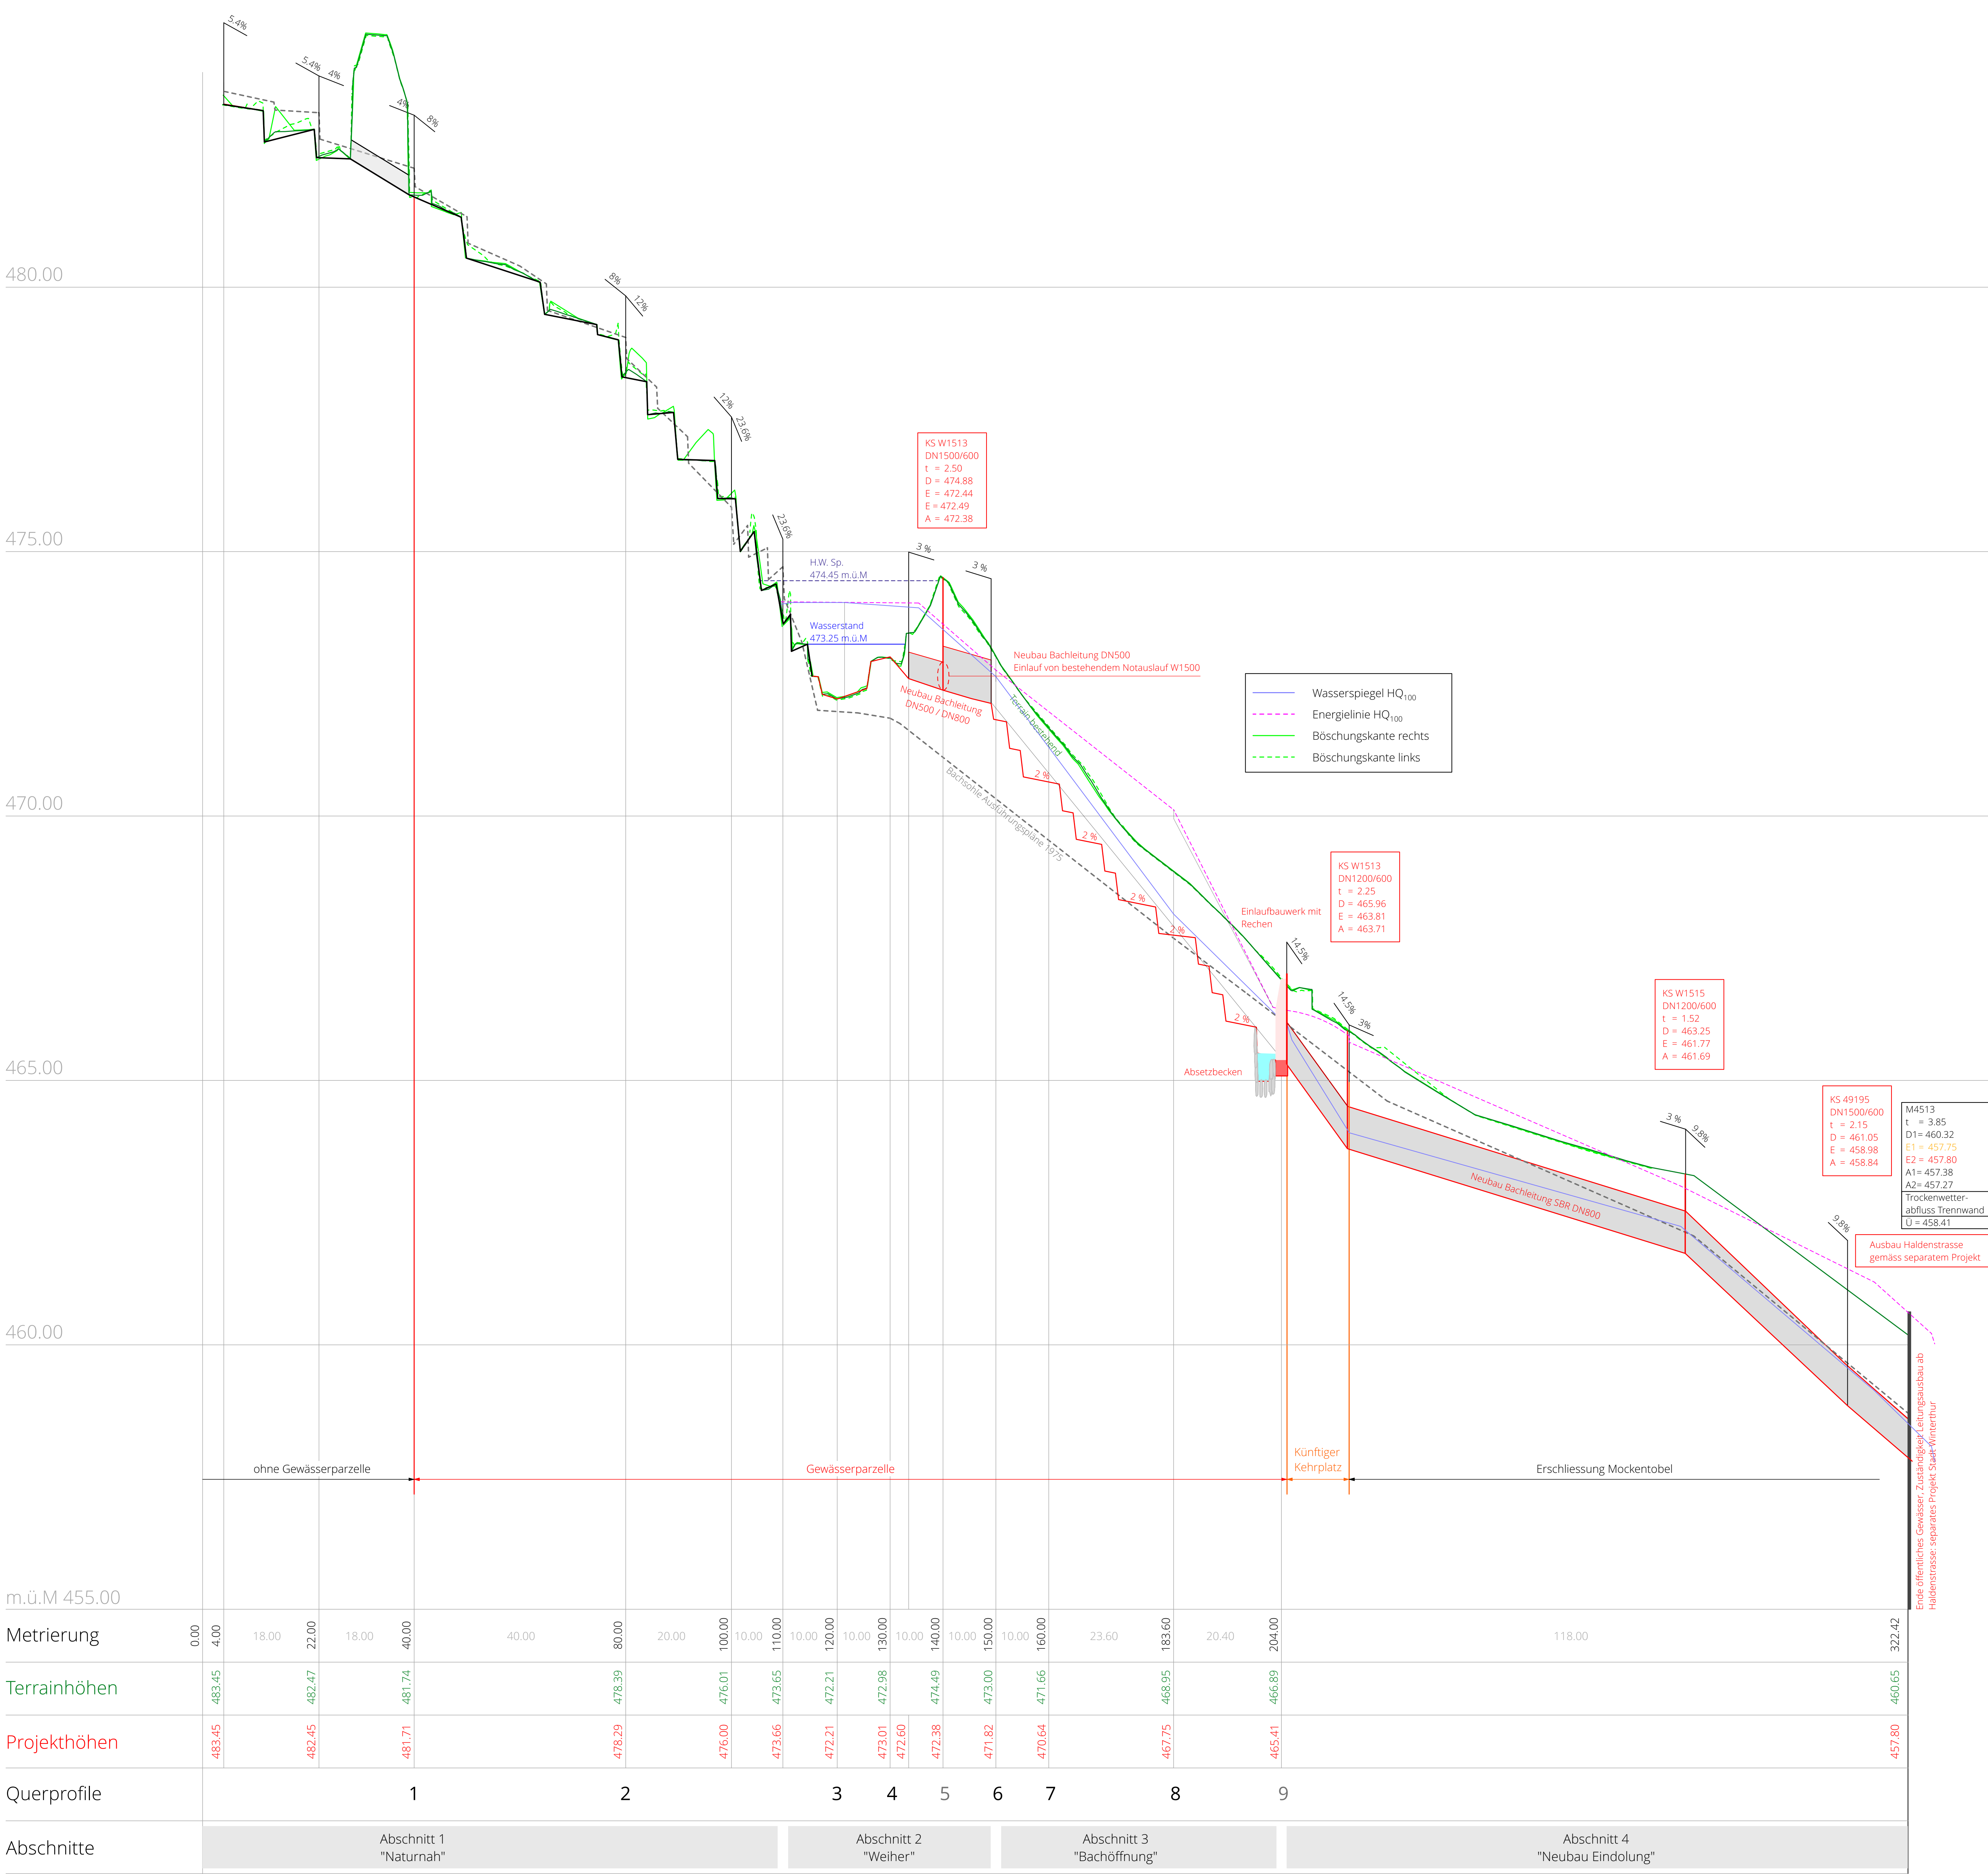

Es werden rund 10 Steinschwellen erstellt. Die exakte Lage der Schwellen ist den örtlichen Gegebenheiten anzupassen.